

SAN PANCRAZIO SALENTINO - PIANO REGOLATORE GENERALE COMUNALE CENTRO URBANO

ZONIZZAZIONE - QUADRO GENERALE (delib. G.R. n. 1439 del 03.10.2006) Tav. 7

ZONE RESIDENZIALI	
A Nucleo di più Antica origine	C Espansione Semintensiva
B Completamento e Ristrutturazione edilizia	C0 Espansione Semintensiva
B1 Completamento semintensivo	C1 Espansione Estensiva
B2 Completamento estensivo	C2 Espansione Edilizia Residenziale Pubblica
B3 Edilizia Residenziale Pubblica esistente e di completamento	C3 Espansione Ricozione Turistica ed Alberghiera
	C4 Recupero e Ristrutturazione Edilizia ed Urbanistica

ZONE PRODUTTIVE	
D Industriale Esistente	E1 Agricole normali
D1 Industriale In Espansione P.I.P.	E2 Parco Agricolo
D2 Artigianale Esistente	E3 Agricole di Salvaguardia e Tutela Ambientale
D3 Artigianale In Espansione	E4 Agricole Speciali


ZONE DI USO PUBBLICO (D.M. 2.4.1968 art. 3)	
FAI Aree per Istruzione dell'obbligo	FAV Verde attrezzato
FAC Aree di Interesse Comune	FAS Verde Sportivo
FAR Aree per Attività Religiosa	FAP Parcheggio

ZONE DI USO PUBBLICO DI INTERESSE GENERALE (D.M. 2.4.1968 art. 4 punto 5)	
FIS Istruzione Superiore	FSU Attrezzature Sportive Urbane
FEM Fiere - Esposizioni - Mercati	FCM1 Cimitero
FPA Parco Attrezzato	FCM2 Cimiteri di Rispetto
FC Parco Cave	FRS Rispetto Stradale
FPN Parco Naturale S. Antonio	FARC Interesse Archeologico
FAM Attrezzature Militari	Macchia Mediterranea
□ Masserie	■ Tombe
● Sili	▲ Grotte
Perimetrazione Cias di Protezione "Masseria Angeli"	Perimetrazione Comparti
	Perimetrazione Parco Naturale "S. Antonio"



SCALA 1:8.000

..... Confine comunale

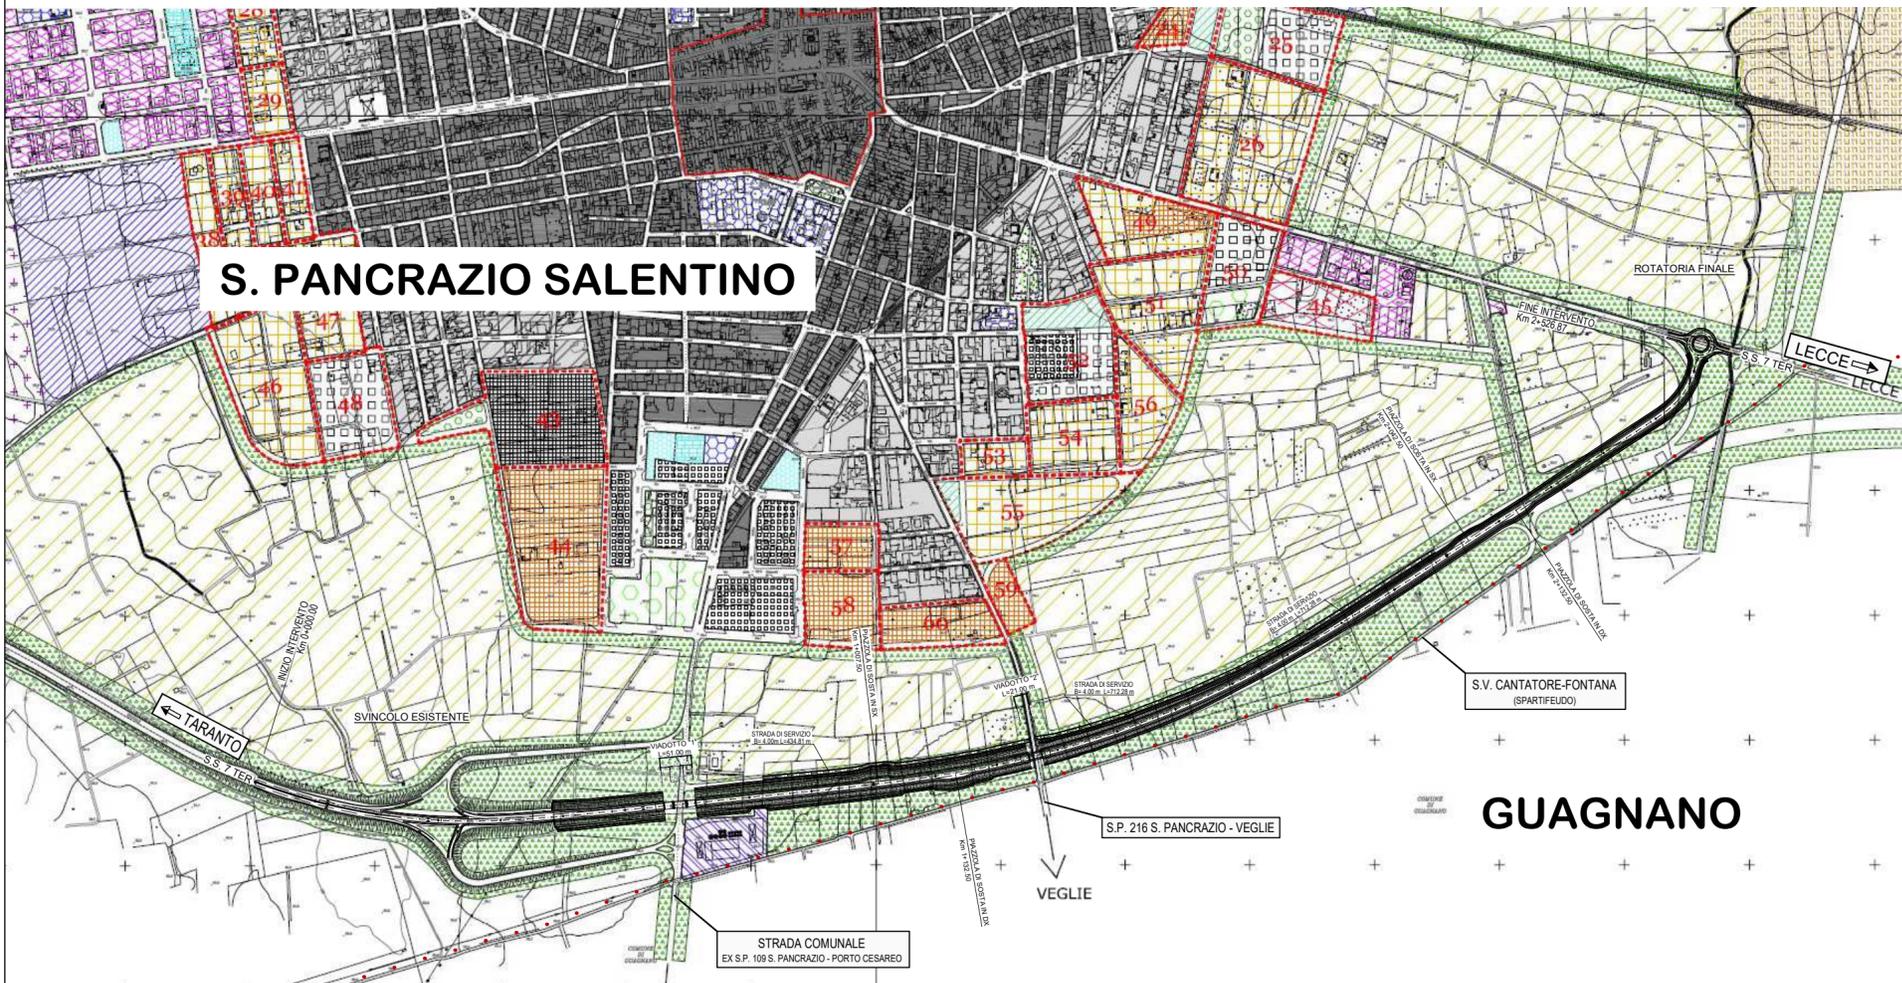

Sanas GRUPPO FS ITALIANE **Direzione Progettazione e Realizzazione Lavori**

Strada Statale 7 Ter "Salentina"
ITINERARIO BRADANICO - SALENTINO
LAVORI DI AMMODERNAMENTO DEL TRONCO MANDURIA - LECCE
1° LOTTO - 2° STRALCIO

PROGETTO DEFINITIVO COD. BA 128

PROGETTAZIONE: ANAS - COORDINAMENTO TERRITORIALE ADRIATICA

IL PROGETTISTA Ing. Gianfranco PAGLIALUNGA	ATTIVITÀ DI SUPPORTO <i>Studio Ing. Antonio CARUSO</i> Via A. T. Stella, 13 - 76125 Trani tel. 335 6882517 - fax 0883 884772 a.caruso.trani@libero.it
Collaboratori Geom. Fiorentino AGRIMANO Espropri	- Interventi di inserimento paesaggistico e ambientale
IL GEOLOGO Dott. Pasquale SCORCIA	
IL RESPONSABILE DEL PROCEDIMENTO Ing. Vito RICCARDI	
RESPONSABILE PROJECT MANAGEMENT PUGLIA Ing. Nicola MARZI	

INTERVENTI DI INSERIMENTO PAESAGGISTICO E AMBIENTALE
PIANO REGOLATORE GENERALE - SAN PANCRAZIO SALENTINO

CODICE PROGETTO	NOME FILE	REVISIONE	SCALA:	FOGLIO:
PROGETTO LIV. PROG. N. PROG. CTBA02 D 1801	T00_IA00_AMB_CT05_A.pdf	A	1:8.000	1 di 1
	CODICE ELAB. T00IA00AMBCT05			
A	EMISSIONE	Giugno 2018	Ing. A. Caruso	
REV.	DESCRIZIONE	DATA	REDATTO	VERIFICATO APPROVATO