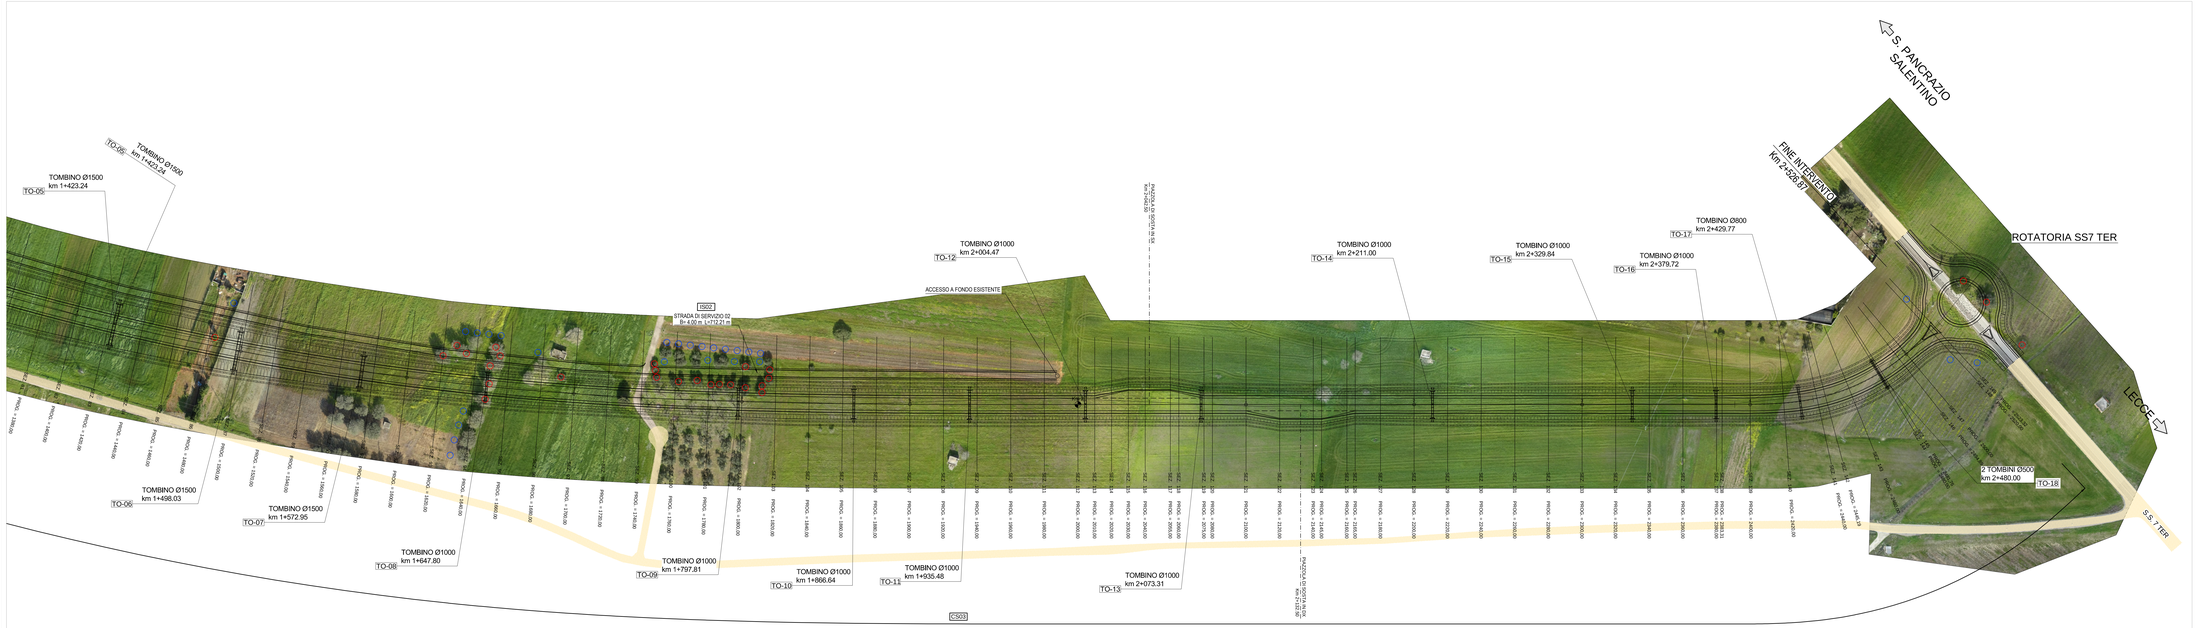

LEGENDA	
○	ALBERATURE OGGETTO DI ESPIANTO
○	ALBERATURE DI NUOVO IMPIANTO

Anas
GRUPPO FS ITALIANE
Direzione Progettazione e Realizzazione Lavori

Strada Statale 7 Ter "Salentina"
ITINERARIO BRADANICO - SALENTINO
LAVORI DI AMMODERNAMENTO DEL TRONCO MANDURIA - LECCE
1° LOTTO - 2° STRALCIO

PROGETTO DEFINITIVO — COD. BA 128

PROGETTAZIONE: ANAS - COORDINAMENTO TERRITORIALE ADRIATICA

IL PROGETTISTA Ing. Gianfranco PAGALUNGA	ATTIVITA' DI SUPPORTO
ESPROPRI Geom. Florentino ADRIANO	
COLLABORATORI Arch. Claudio MASSARO Geom. Andrea DELL'ANNA Geom. Giuseppe CALO'	
IL GEOLOGO Dott. Pasquale SCORCIA	
IL COORDINATORE DELLA SICUREZZA IN FASE DI PROGETTAZIONE Geom. Dario LEONE	
IL RESPONSABILE DEL PROCEDIMENTO Ing. Vito RICCARDI	ALLEGATO
RESPONSABILE PROJECT MANAGEMENT PUGLIA Ing. Nicola MARZI	

INTERVENTI DI INSERIMENTO PAESAGGISTICO E AMBIENTALE
Carta espianto e rimessa a dimora degli ulivi

CODICE PROGETTO	NOME FILE	REVISIONE	SCALA:	FOGLIO:
PROGETTO: C T S A 0 2 — LIV. PROG.: D — N. PROG.: 0 0 0 1	T00_IA02_AMB_RN_01A.dwg CODICE ELAB.: T 0 0 I A 0 2 A M B R N 0 1	A	1000	

REV.	DESCRIZIONE	DATA	REDATTO	VERIFICATO	APPROVATO
A	EMISSIONE	Luglio 2018			