


Progetto  Limiti comunali

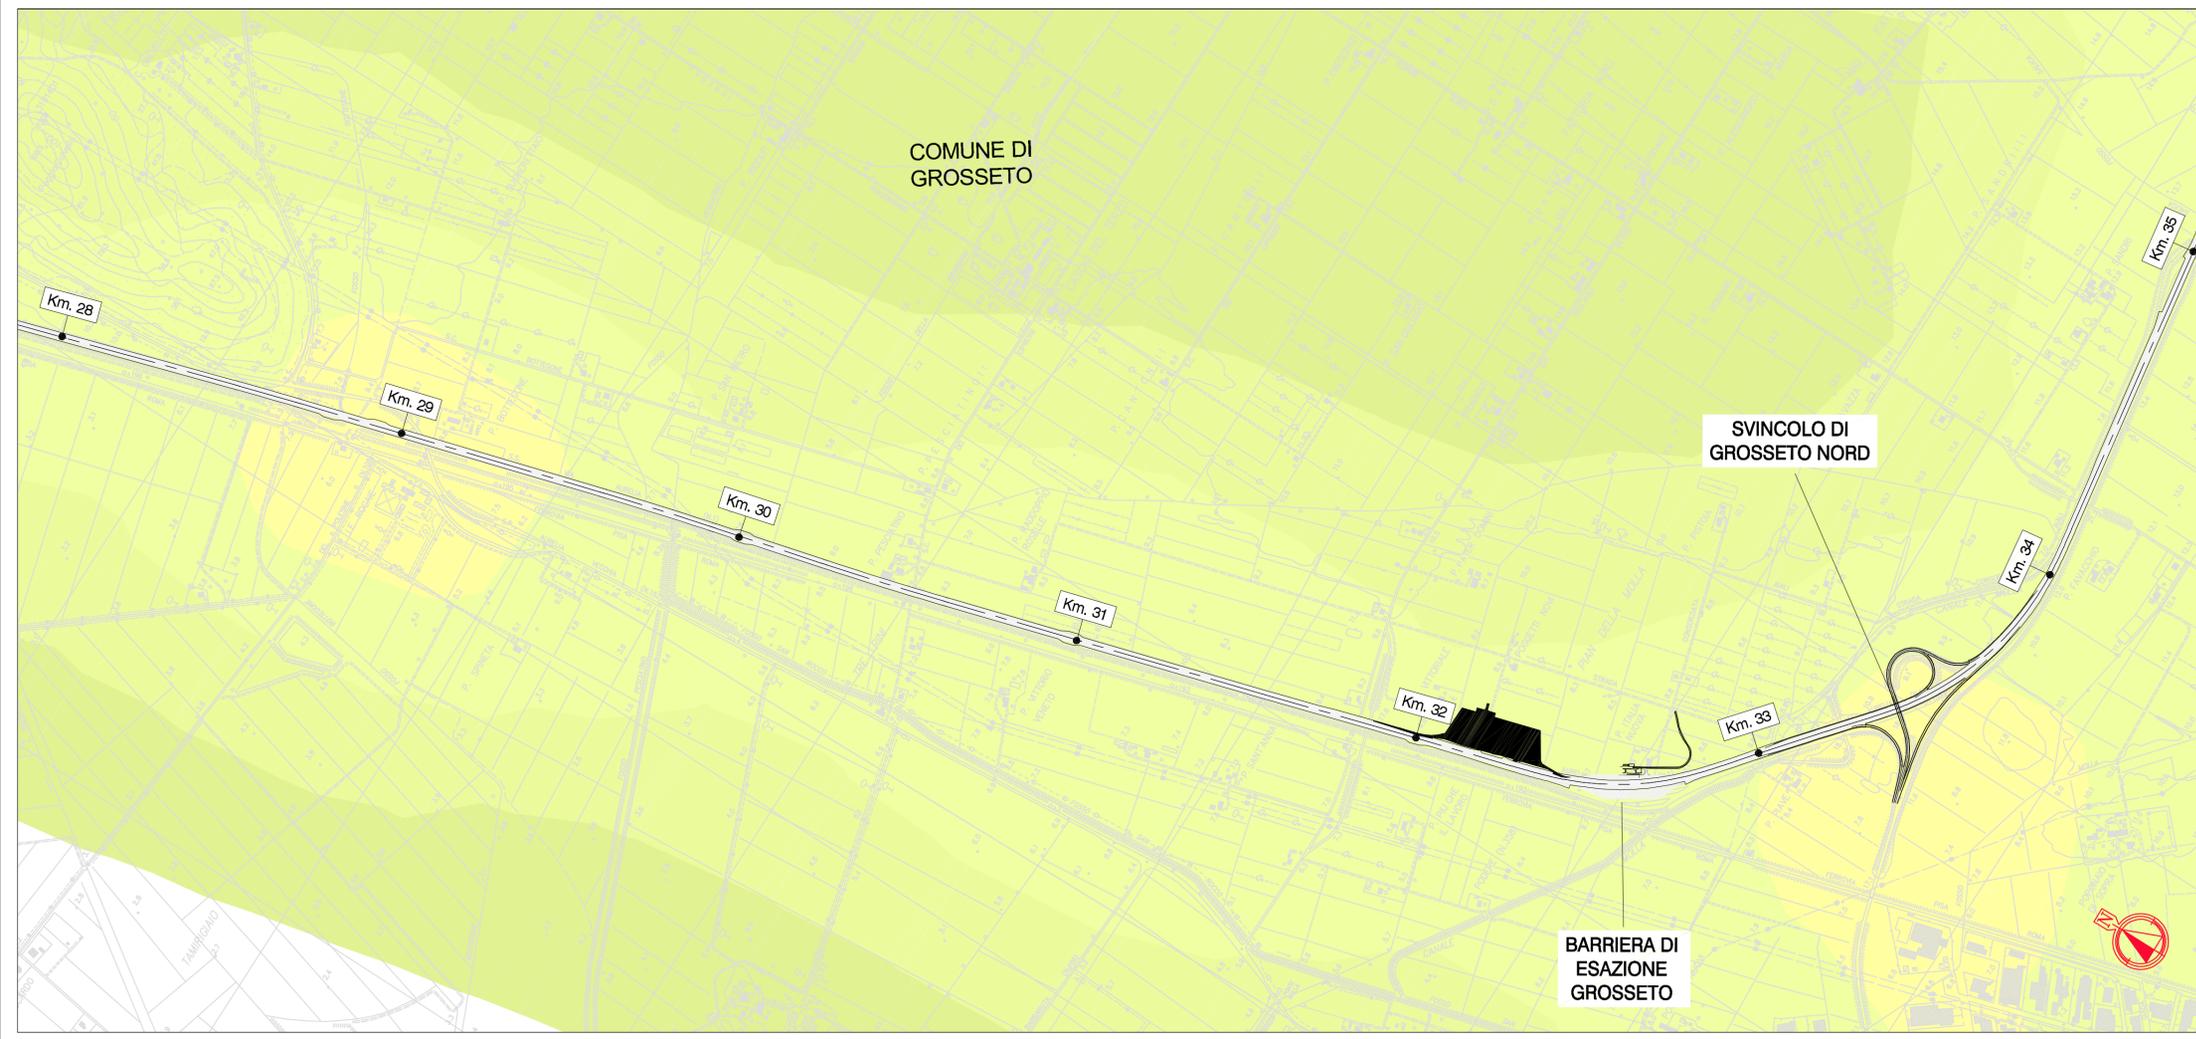

Società Autostrada Tirrenica p.A.  
GRUPPO AUTOSTRADE PER L'ITALIA S.p.A.

**AUTOSTRADA (A12) : ROSIGNANO – CIVITAVECCHIA**  
LOTTO 3

TRATTO: SCARLINO – GROSSETO SUD  
**PROGETTO DEFINITIVO**

INFRASTRUTTURA STRATEGICA DI PREMINENTE INTERESSE NAZIONALE LE CUI PROCEDURE DI APPROVAZIONE SONO REGOLATE DALL' ART. 161 DEL D.LGS. 163/2006

**DOCUMENTAZIONE GENERALE**  
**STUDIO ATMOSFERICO**  
**CONCENTRAZIONI NOX**  
Stato progettuale – Tav. 3/4

<b>IL RESPONSABILE PROGETTAZIONE SPECIALISTICA</b> Ing. Ferruccio Bucalo Ord. Ingg. Genova N. 4940 RESPONSABILE UFFICIO MAM-SUA	<b>IL RESPONSABILE INTEGRAZIONE PRESTAZIONI SPECIALISTICHE</b> Ing. Alessandro Aifi Ord. Ingg. Milano N. 20015 COORDINATORE GENERALE APS	<b>IL DIRETTORE TECNICO</b> Ing. Maurizio Torrali Ord. Ingg. Milano N. 16492 RESPONSABILE DIREZIONE SVILUPPO INFRASTRUTTURE
--	---	--

<b>REFERIMENTO</b>	<b>ELABORATO</b>	<b>DATA:</b> GIUGNO 2011	<b>REVISIONE</b>
codice commessa	DIRETTORE n. Prog. unita' n. progressivo	n.	data
12121202	SUA627	1	
		<b>SCALA:</b> 1:10.000	

<b>spea</b> ingegneria europea	ELABORAZIONE GRAFICA A CURA DI : ELABORAZIONE PROGETTUALE A CURA DI :
CONSULENZA A CURA DI :	IL RESPONSABILE UFFICIO/UNITA' Ing. Ferruccio Bucalo O. I. Genova N. 4940

<b>RESPONSABILE DI COMMESSA</b> Ing. Michele Parrilla Ord. Ingg. Avellino N. 933	<b>VISTO DEL COMMITTENTE</b> 	<b>VISTO DEL CONCEDENTE</b> 
<b>COORDINATORE OPERATIVO DI PROGETTO</b>		

IL PRESENTE DOCUMENTO NON POTRA' ESSERE COPIATO, RIPRODOTTO O ALTAMENTE PUBBLICATO, IN TUTTO O IN PARTE, SENZA IL CONSENSO SCRITTO DELLA SOC. AUTOSTRADE PER L'ITALIA S.P.A. OGNI UTILIZZO NON AUTORIZZATO SARANNO PERSEGUITO A NORMA DI LEGGE. THIS DOCUMENT MAY NOT BE COPIED, REPRODUCED OR PUBLISHED, EITHER IN PART OR IN ITS ENTIRETY, WITHOUT THE WRITTEN PERMISSION OF SOC. AUTOSTRADE PER L'ITALIA S.P.A. UNAUTHORIZED USE WILL BE PROSECUTED BY LAW.