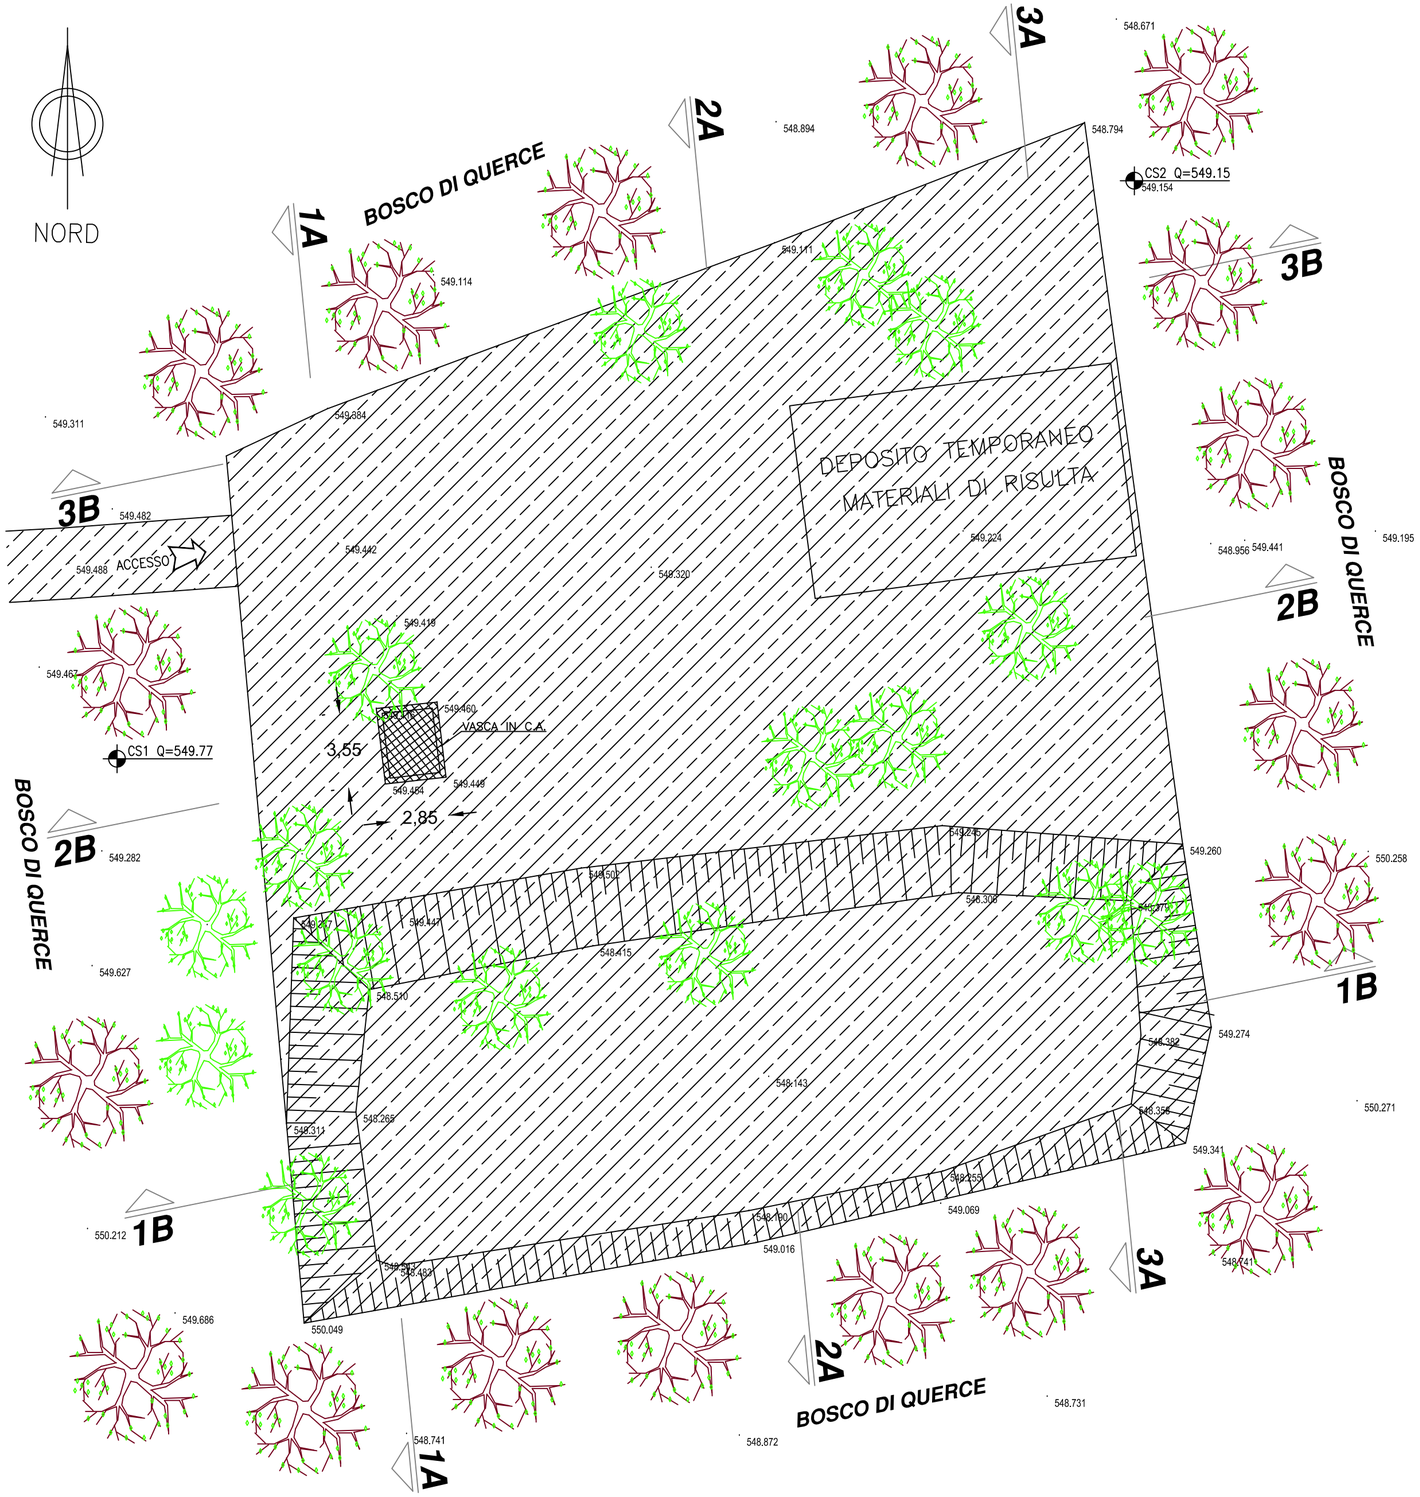

LEGENDA:

QUERCIA

PERO SELVATICO

AREA POZZO

MASSICCIATA

OPERE IN C.A.

ORDINE DEGLI INGEGNERI - TERAMO
986 DI MICHELE dott. CESARE
INGEGNERE

Eni S.p.A.
Distretto Meridionale

Progetto

RIPRISTINO TERRITORIALE AREA POZZO FERRANDINA 19

Oggetto

VALUTAZIONE PRELIMINARE
(ai sensi dell'art. 6, comma 9 del D.Lgs. 152/2006)

Tavola

PLANIMETRIA STATO DI FATTO
AREA POZZO

PROGER

SIME_AMB_01_23	SCALA
ALLEGATO 8	1:200

REV	DATA	DESCRIZIONE	PREPARATO	VERIFICATO	APPROVATO
00	Aprile 2018	Emissione	Proger	ENI	ENI