




Sezione 3A  
Progr. 38.50  
Scala 1:200

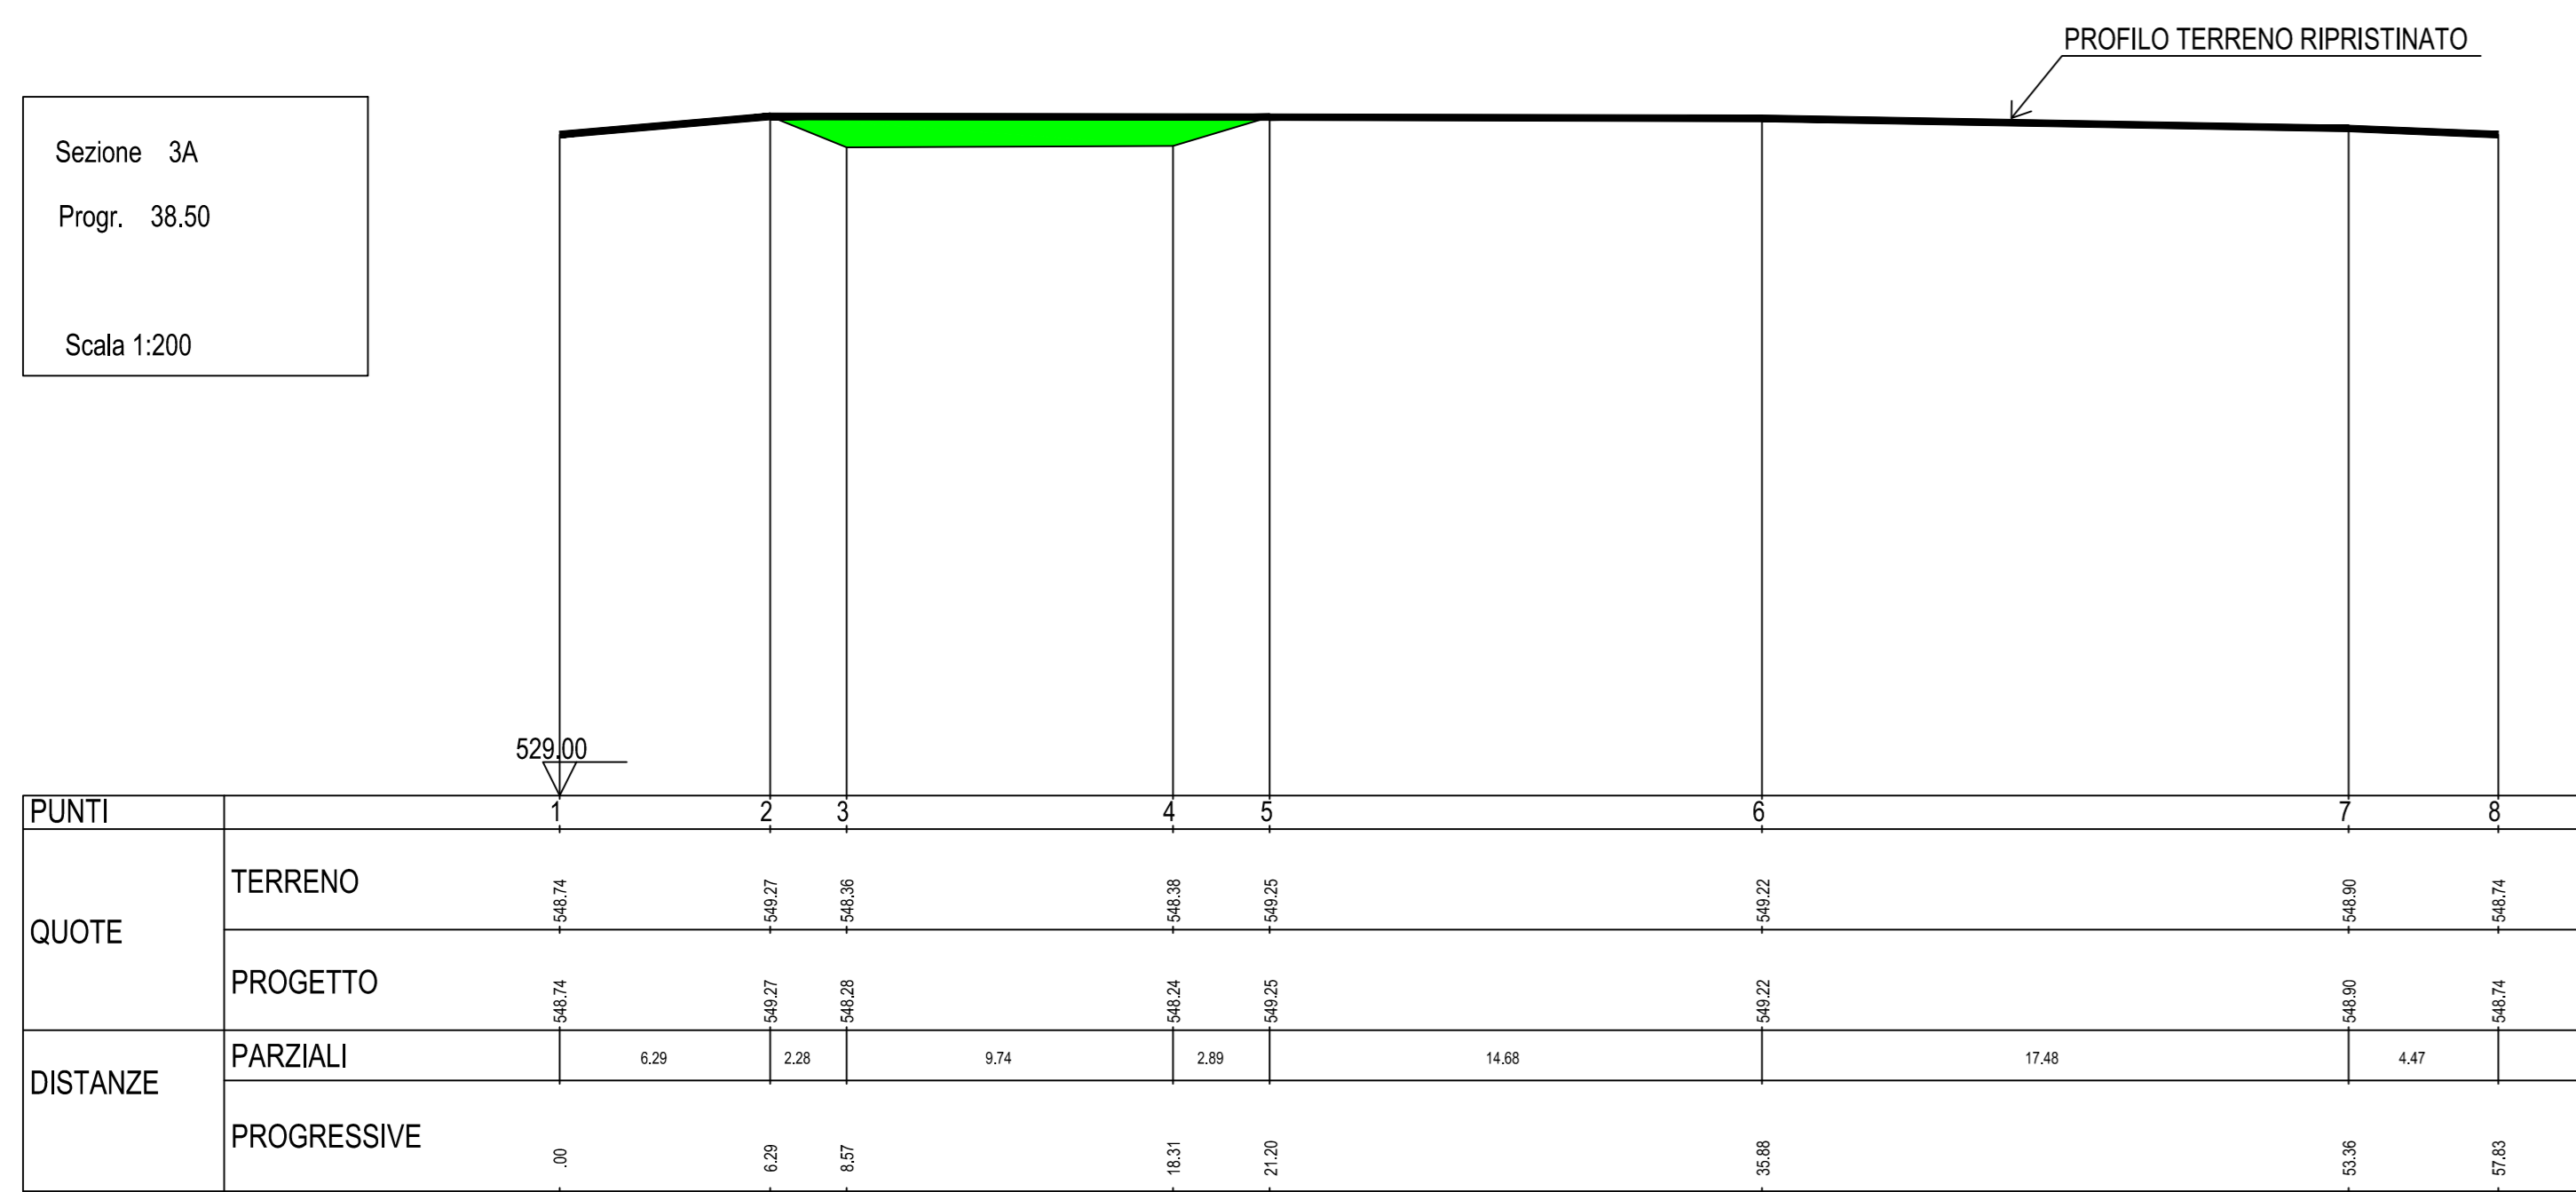


Sezione 3B  
Progr. 39.75  
Scala 1:200

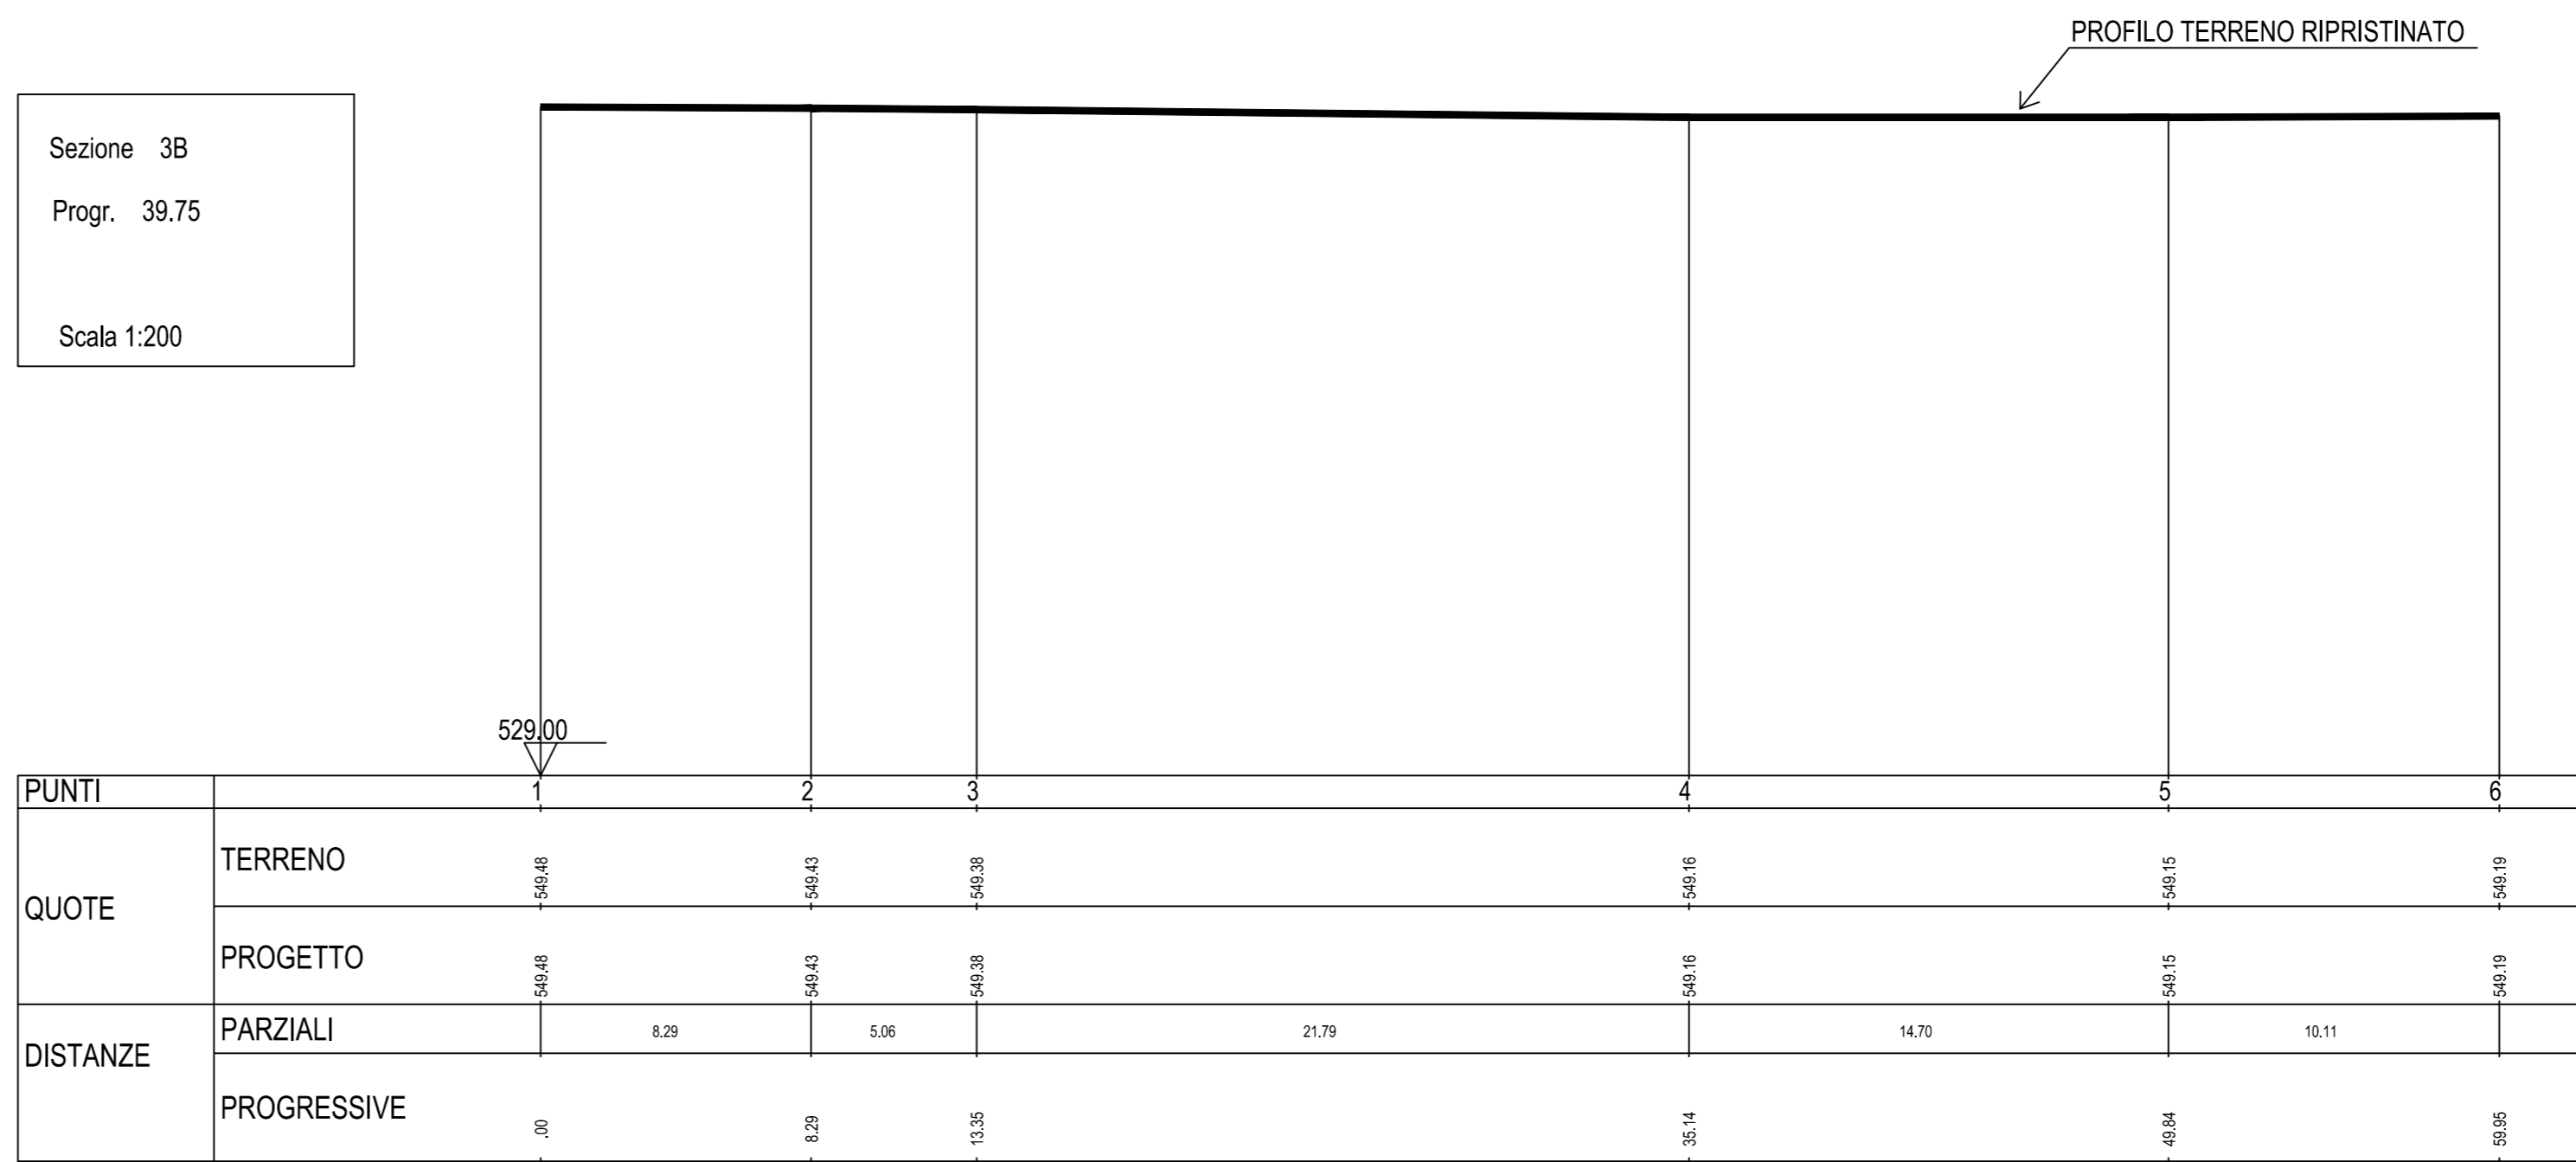


Sezione 2A  
Progr. 23.25  
Scala 1:200

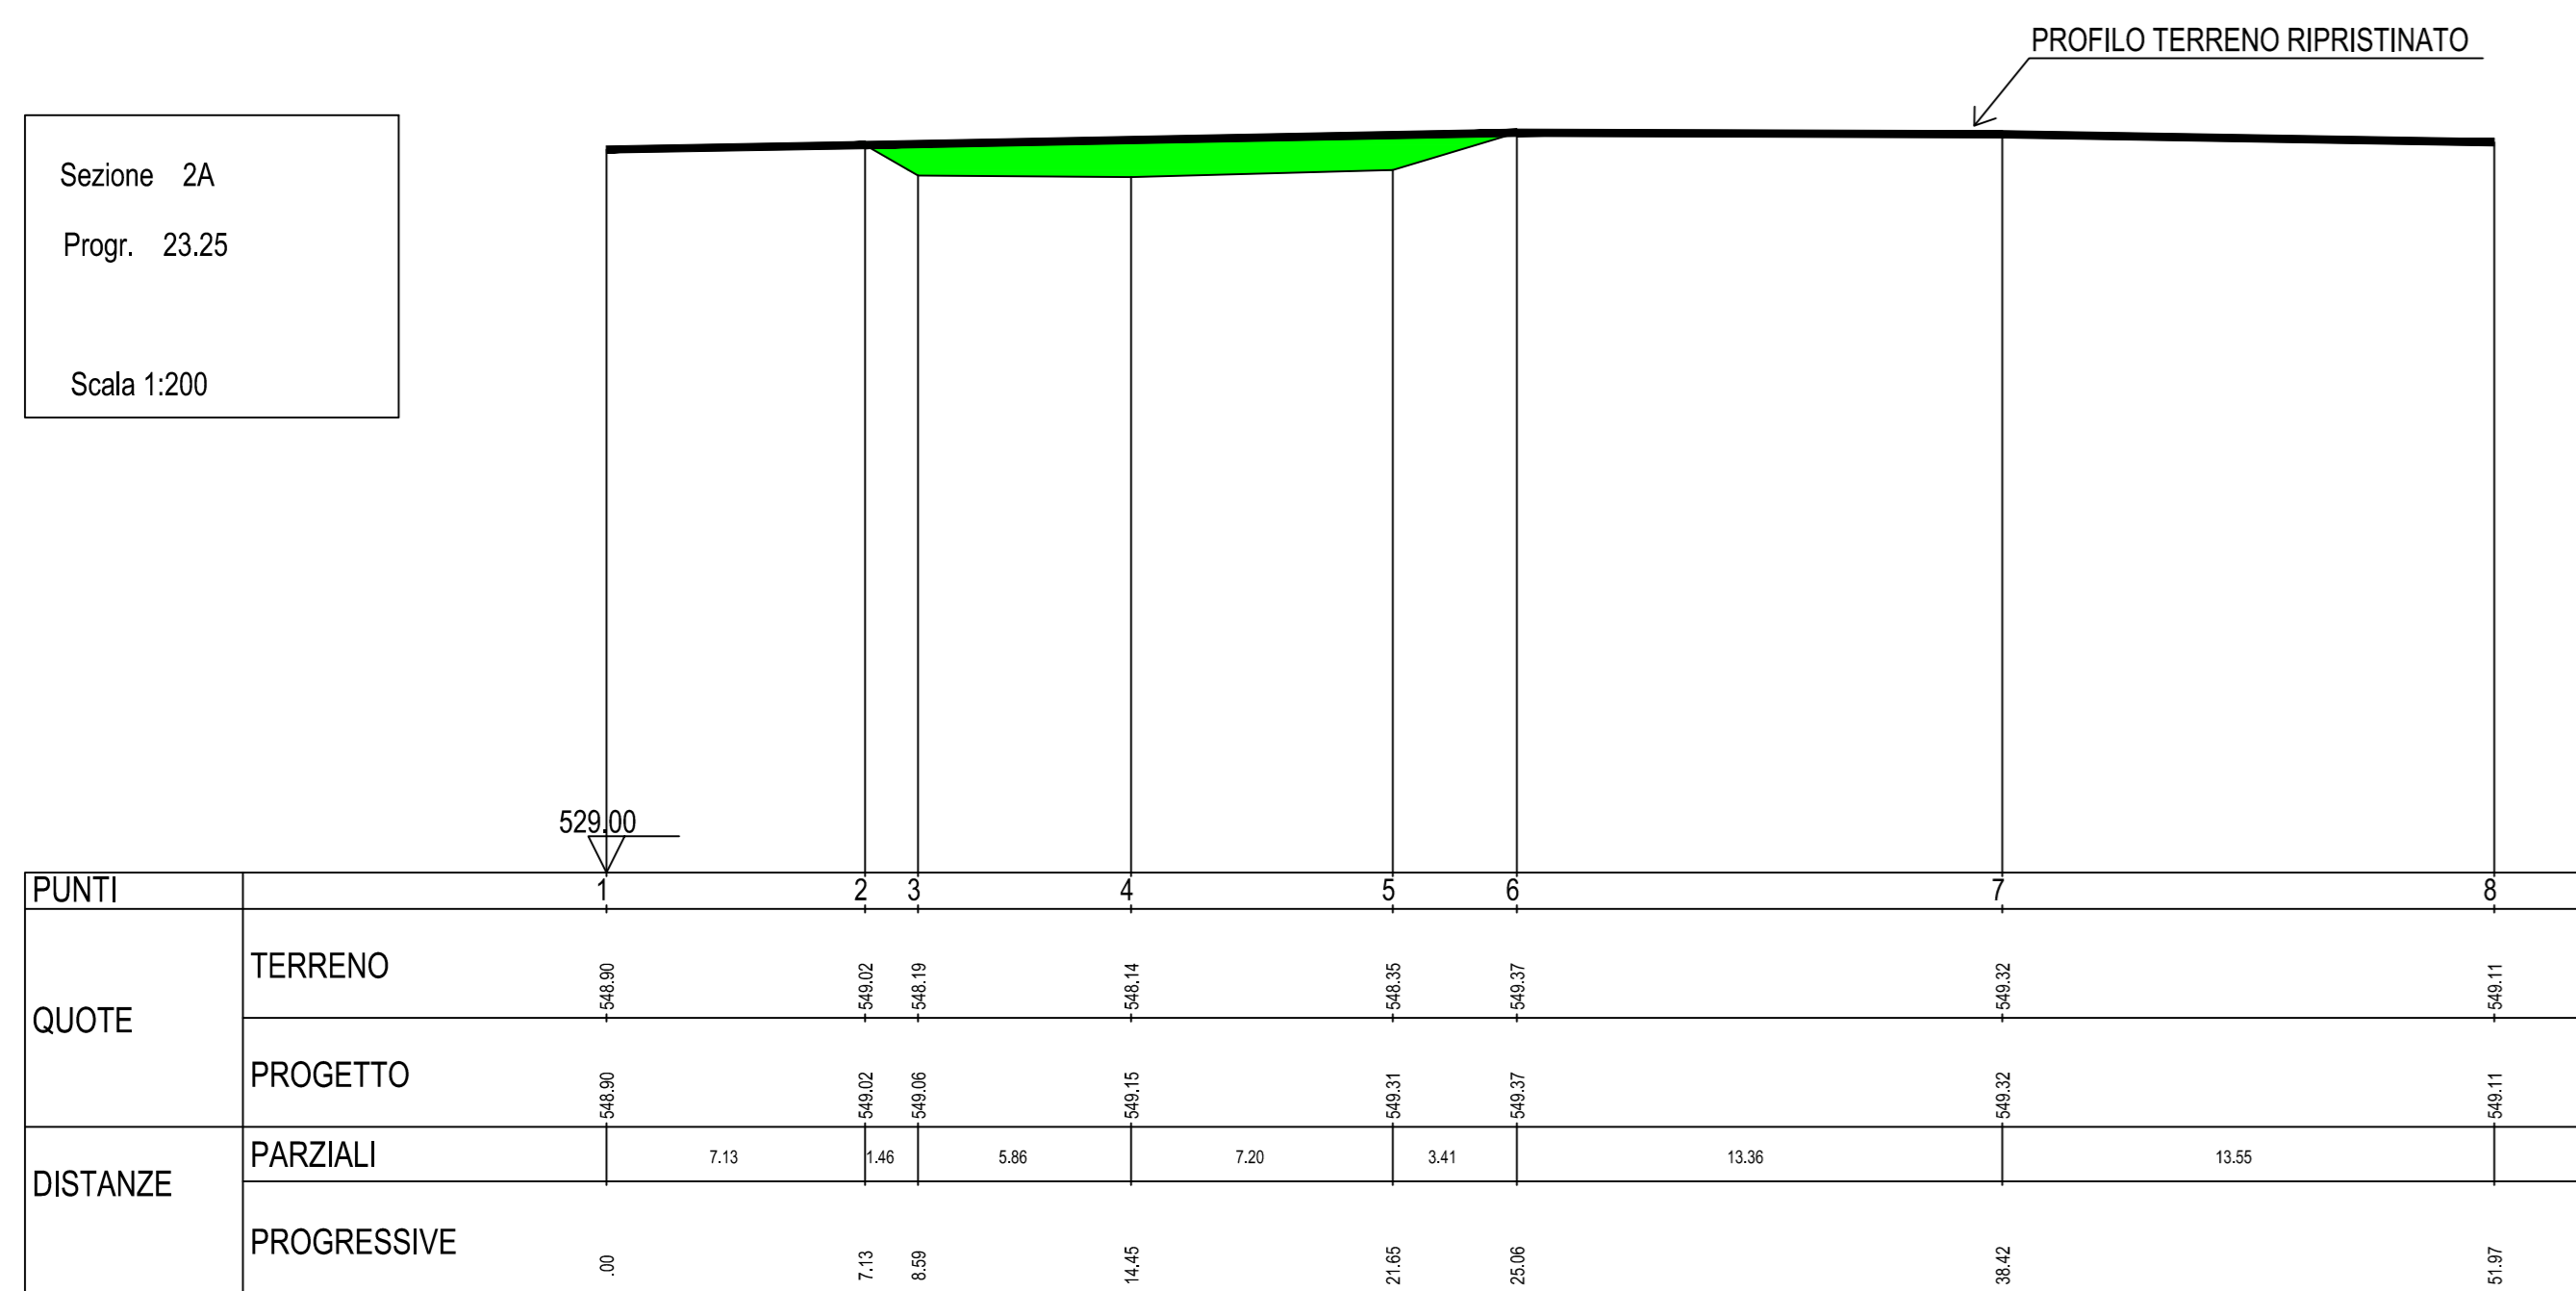


Sezione 2B  
Progr. 24.35  
Scala 1:200

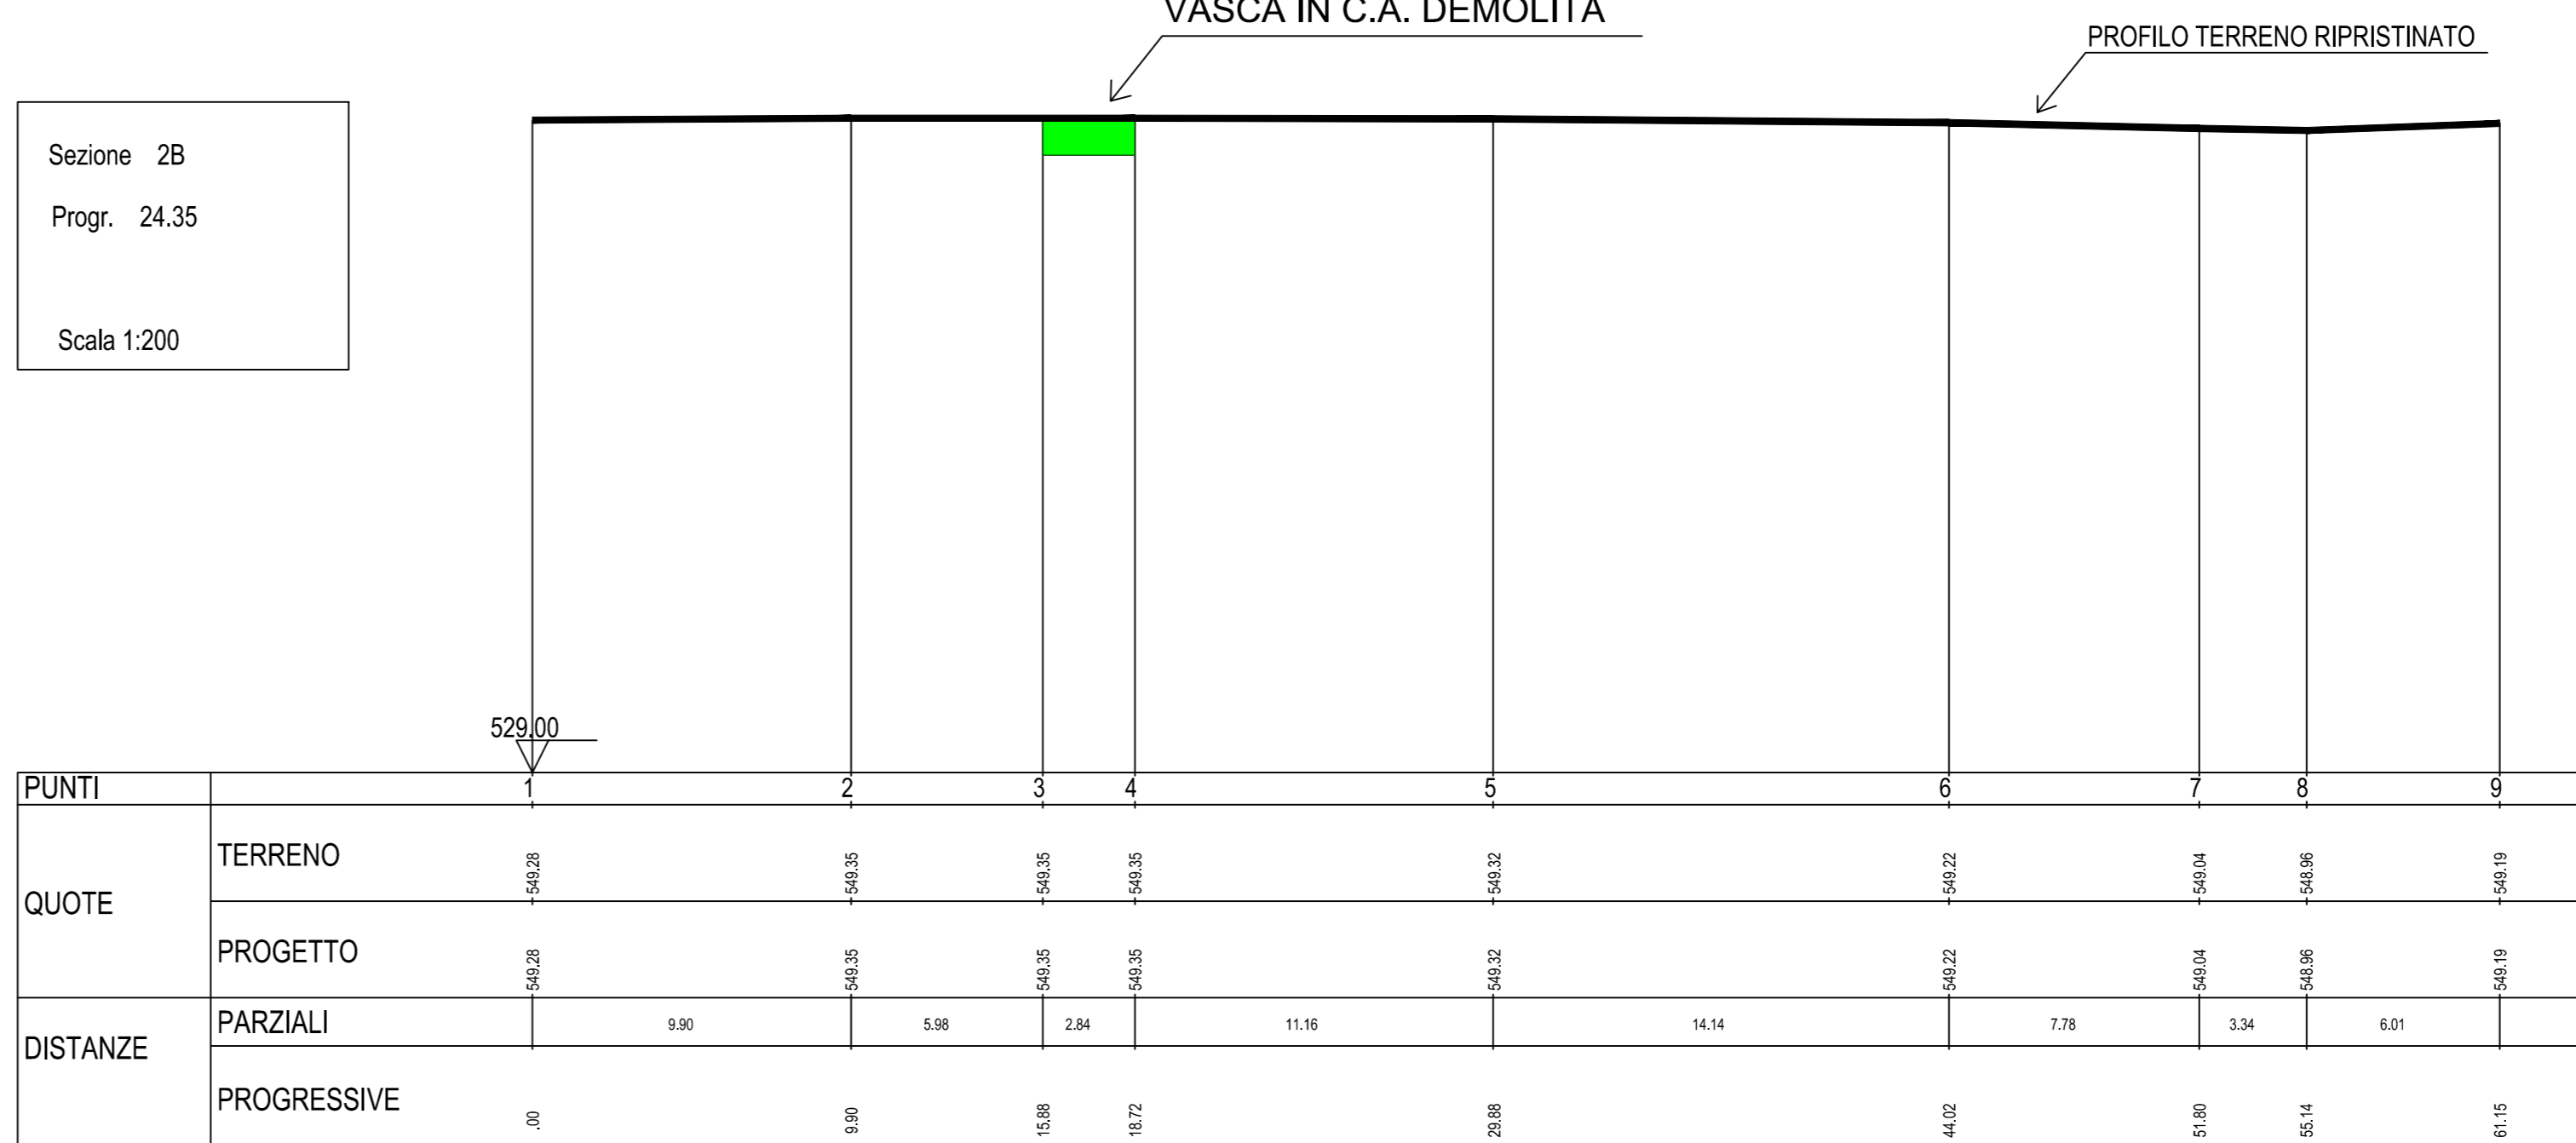

Sezione 1A  
Progr. 4.50  
Scala 1:200

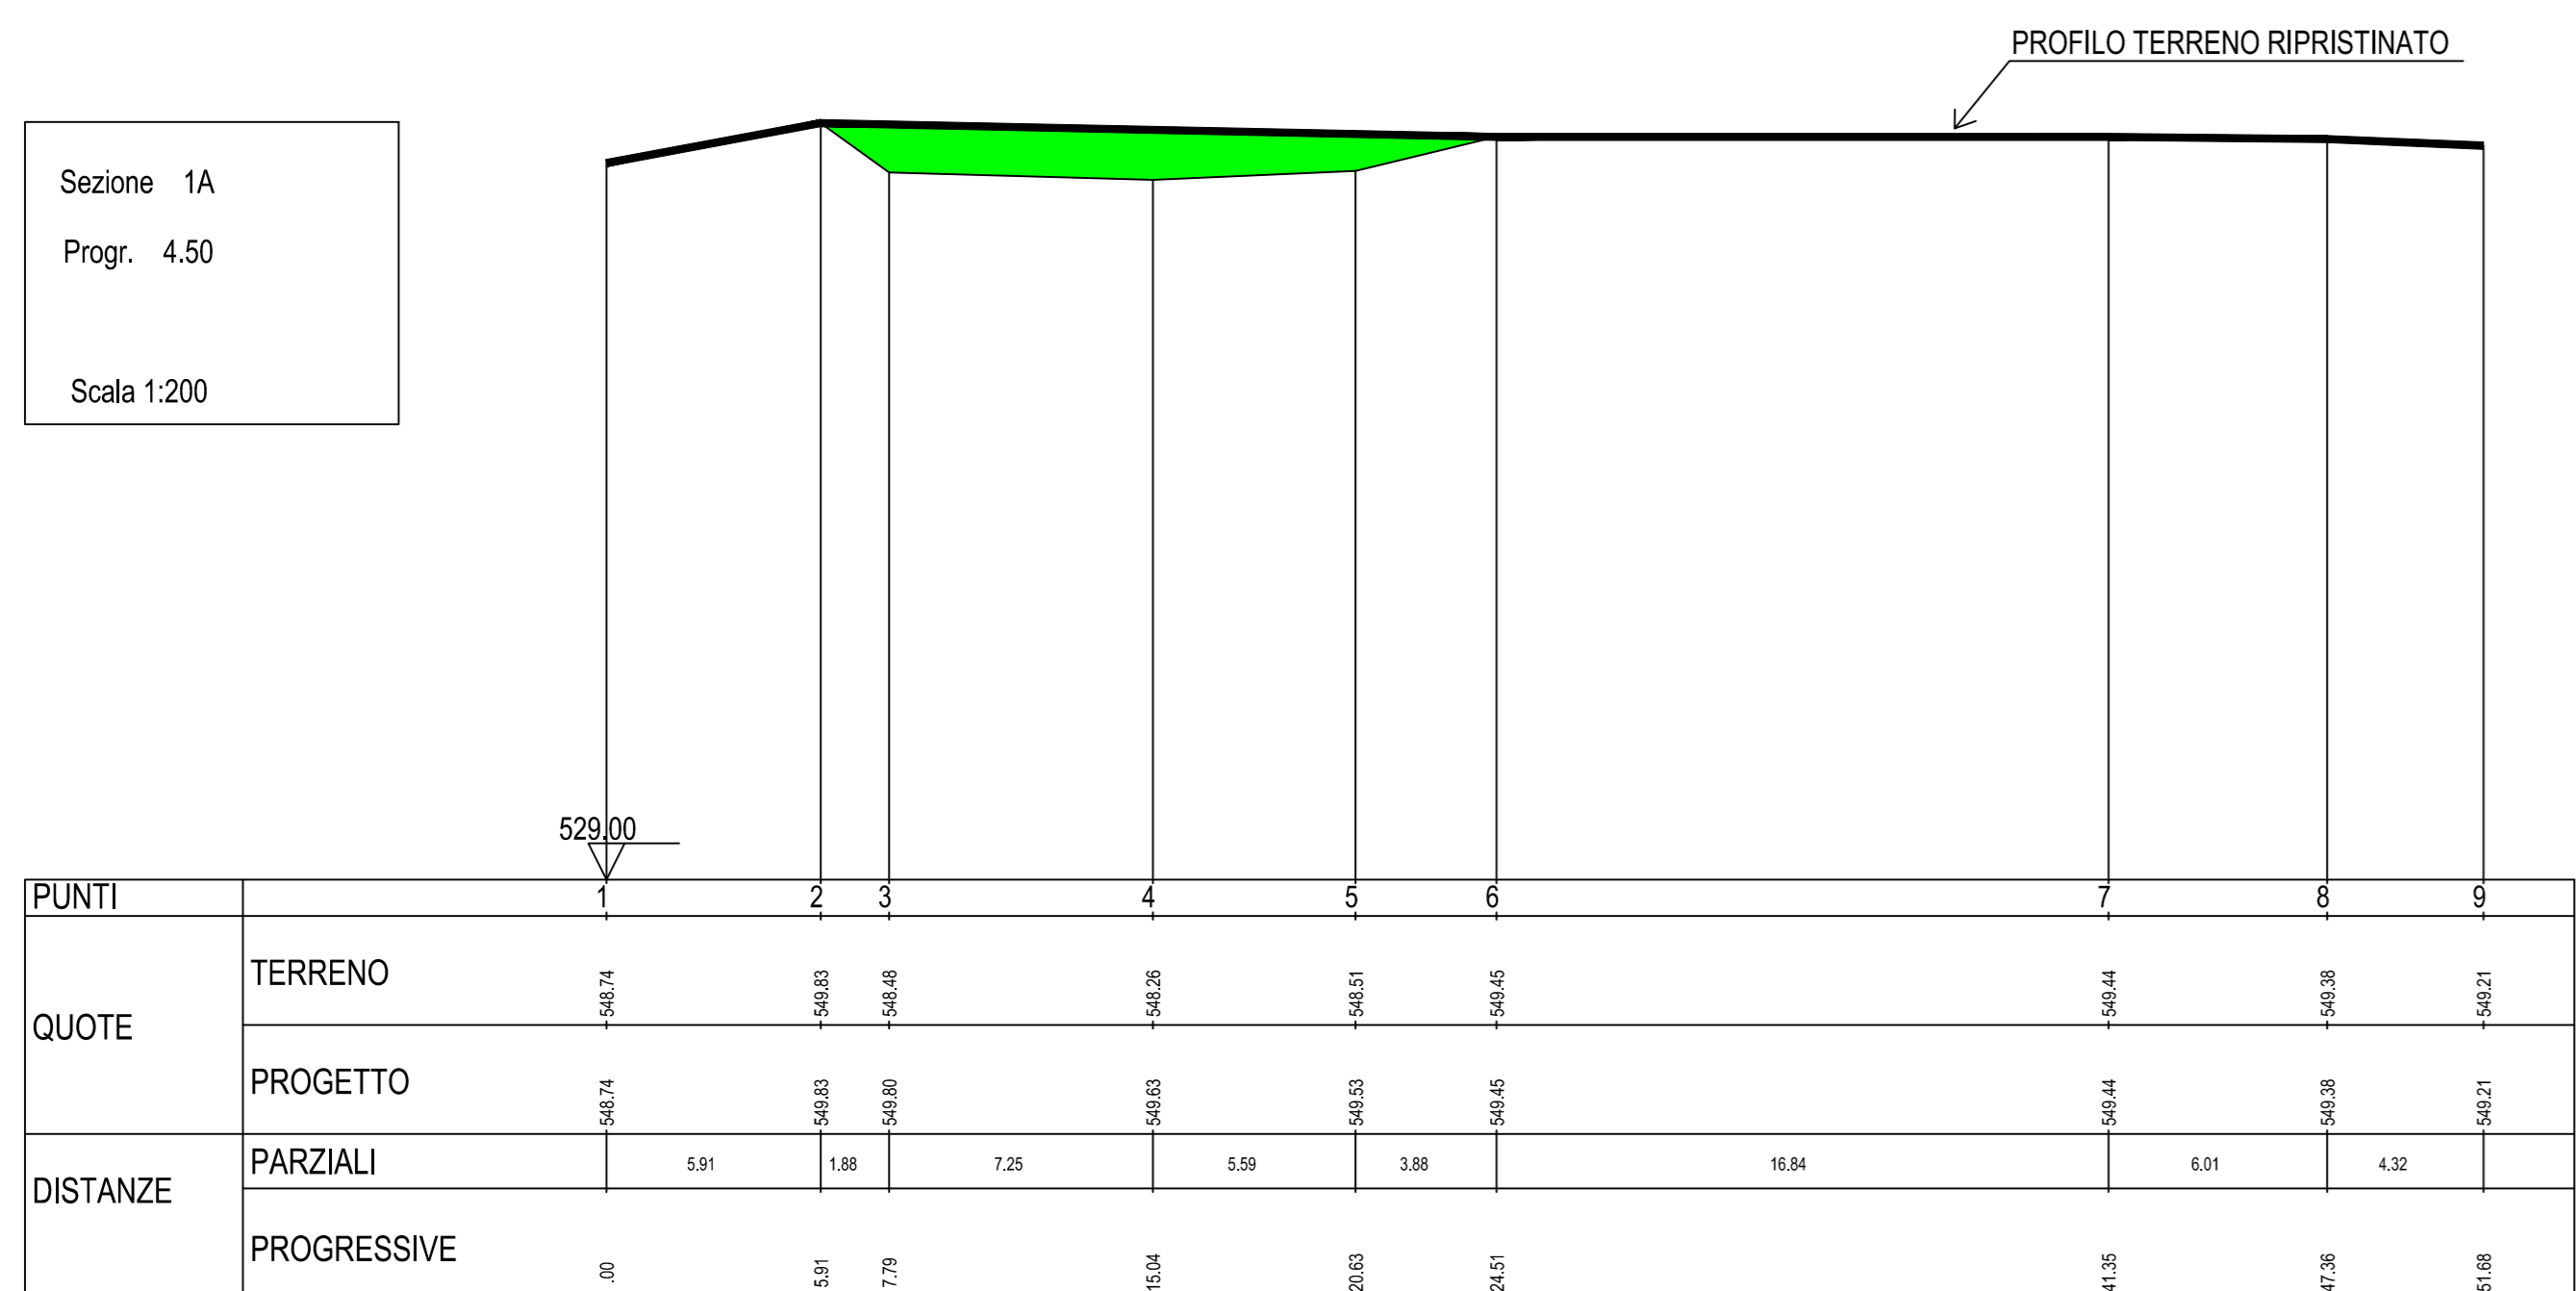

Sezione 1B  
Progr. 6.40  
Scala 1:200

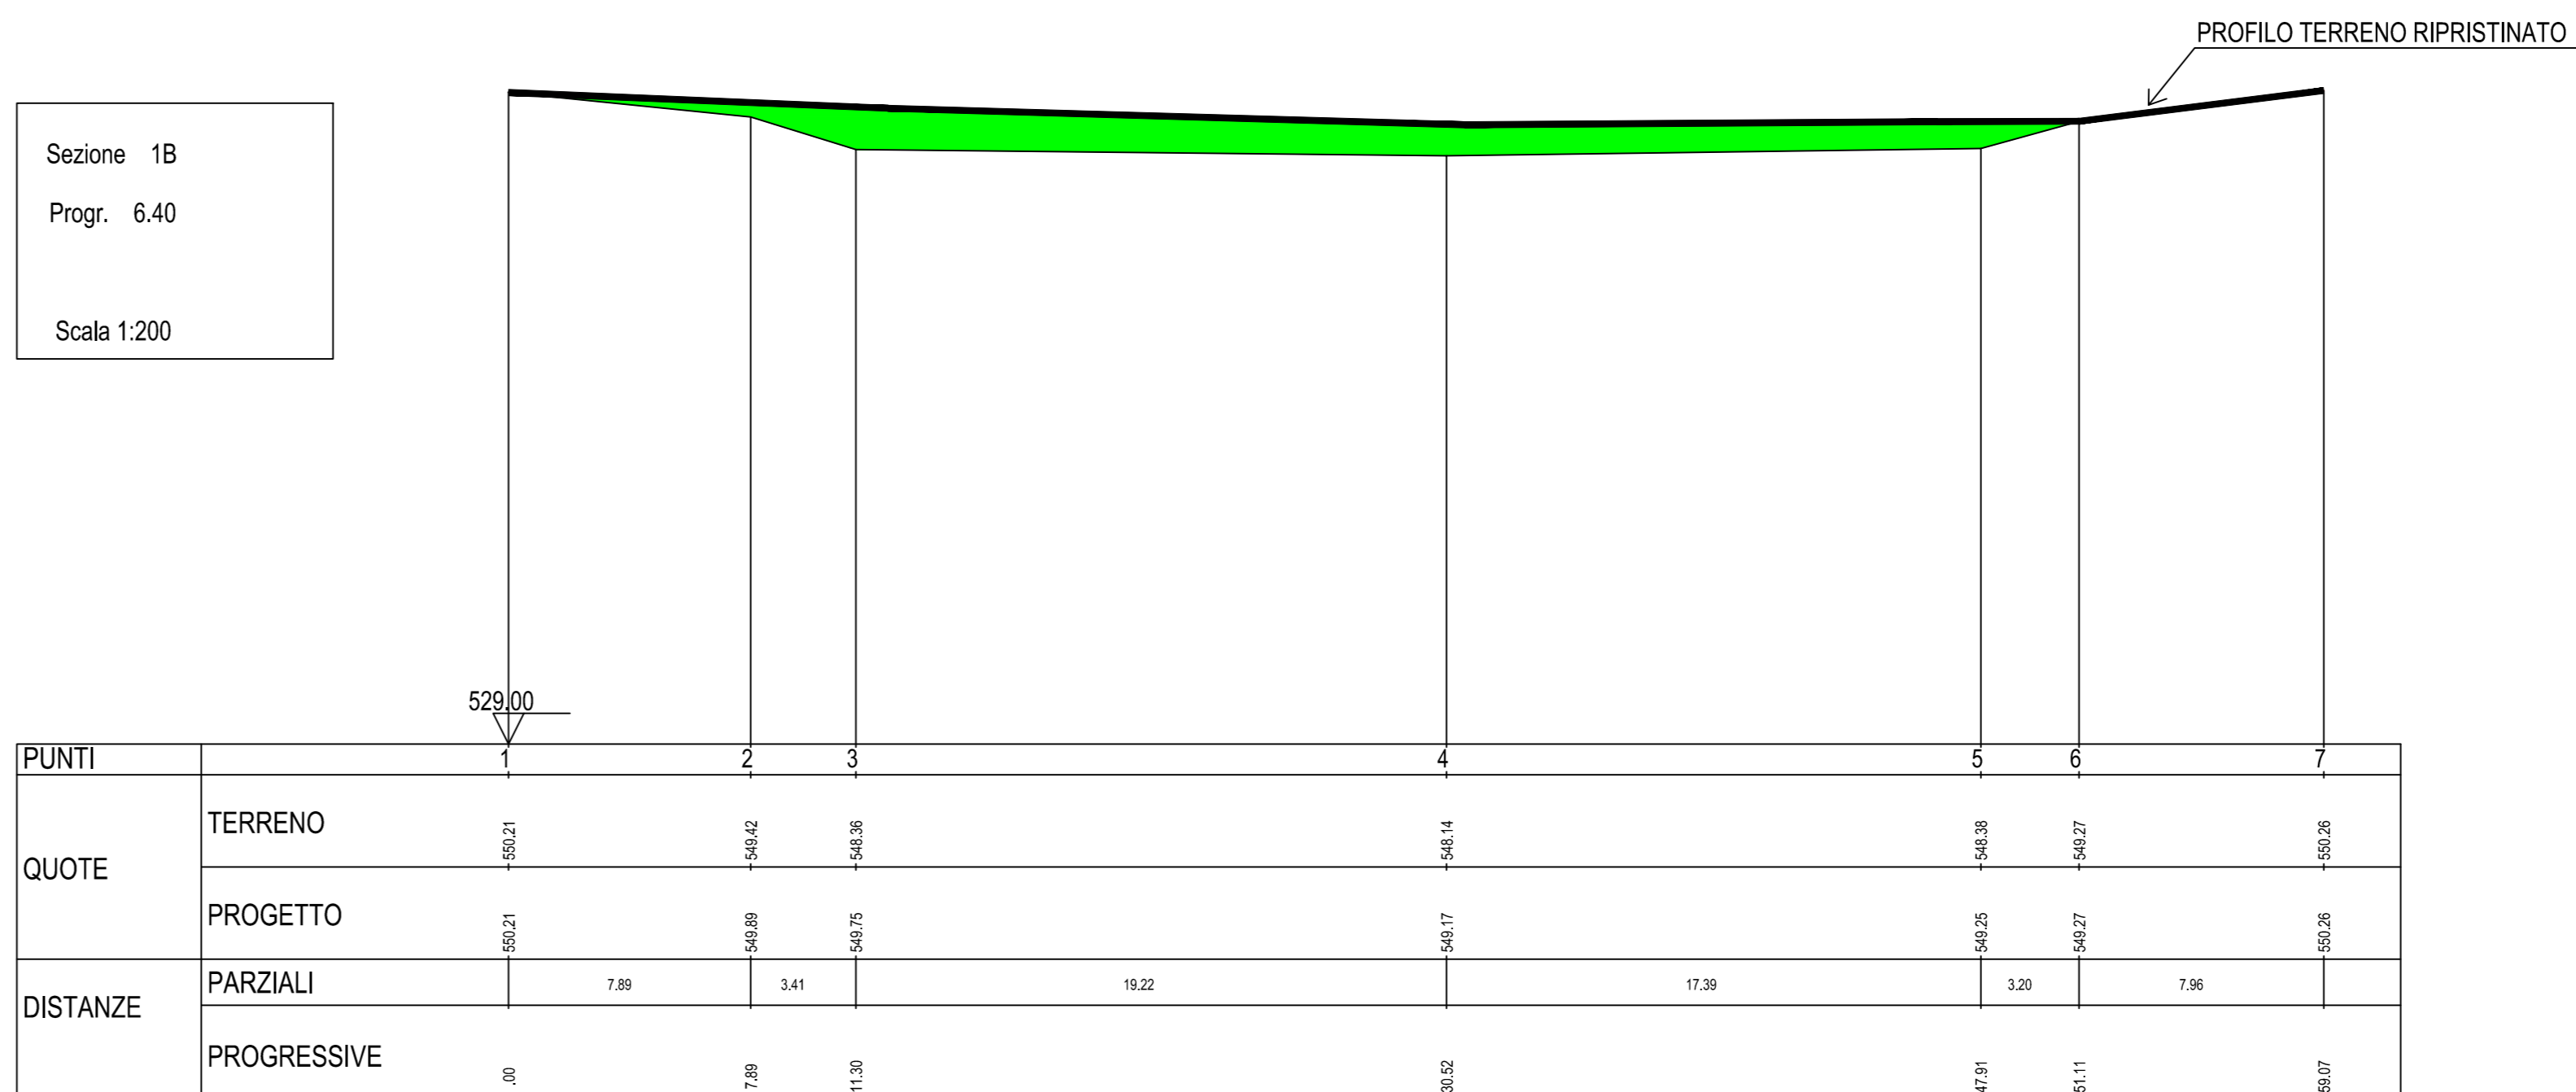

**LEGENDA**  
 RIPORTO  
 PROFILO DEL TERRENO RIPRISTINATO

ORDINE DEGLI INGEGNERI - TERAMO  
 986 DI MICHELE BOI. CESARE  
 INGEGNERE

Eni S.p.A.  
 Distretto Meridionale

Progetto: RIPRISTINO TERRITORIALE AREA POZZO FERRANINA 19

Disegnato: VALUTAZIONE PRELIMINARE (ai sensi dell'art. 6, comma 9 del D.Lgs. 152/2006)

Testo: SEZIONI STATO DI PROGETTO

PROGER	SRM_AMB_11_23	SCALA
	ALLEGATO 11	1/200
03	Aprile 2018	Emissione
REV	DATA	DESCRIZIONE
		PREPARATO
		VERIFICATO
		APPROVATO