


LEGENDA

----- AREA POZZO

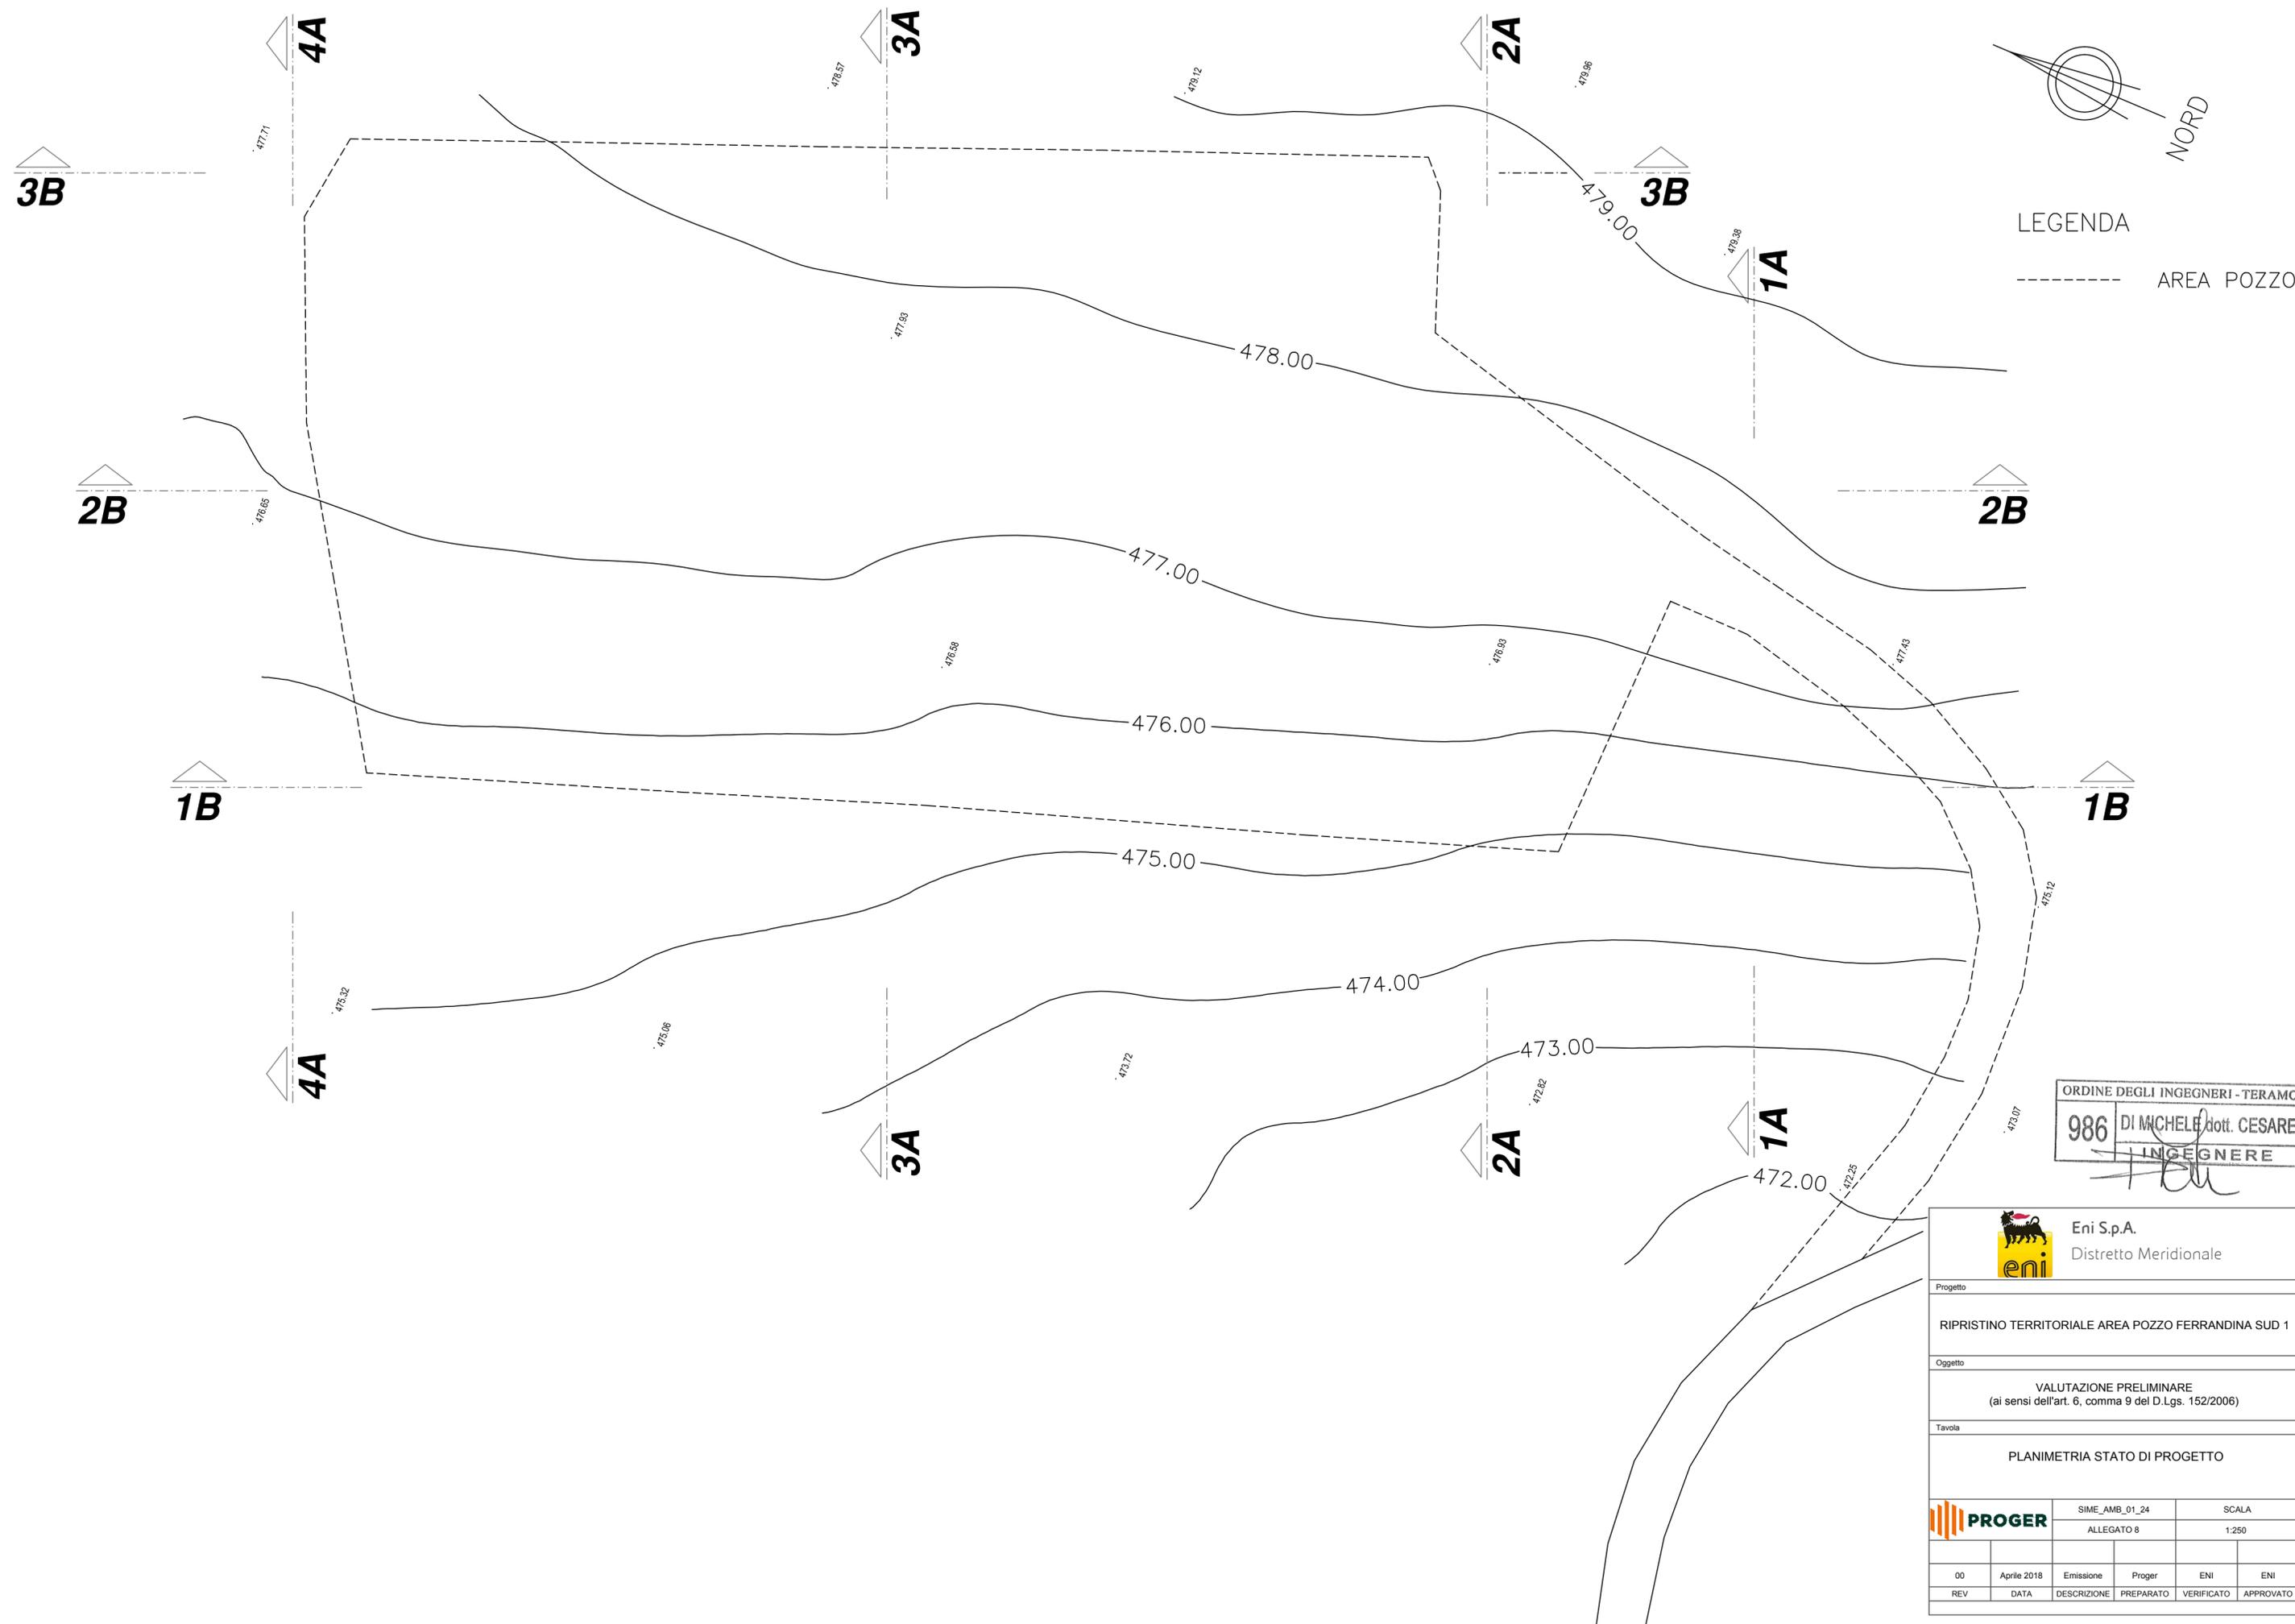

ORDINE DEGLI INGEGNERI - TERAMO
986 DI MICHELE dott. CESARE
INGEGNERE

 Eni S.p.A.
Distretto Meridionale

Progetto
RIPRISTINO TERRITORIALE AREA POZZO FERRANDINA SUD 1

Oggetto
VALUTAZIONE PRELIMINARE
(ai sensi dell'art. 6, comma 9 del D.Lgs. 152/2006)

Tavola
PLANIMETRIA STATO DI PROGETTO

 SIME_AMB_01_24 SCALA
ALLEGATO 8 1:250

00	Aprile 2018	Emissione	Proger	ENI	ENI
REV	DATA	DESCRIZIONE	PREPARATO	VERIFICATO	APPROVATO