





**LEGENDA**

Concentrazioni PM 10

	20.12 - 20.28
	20.28 - 20.60
	20.60 - 21.20
	21.20 - 22.72

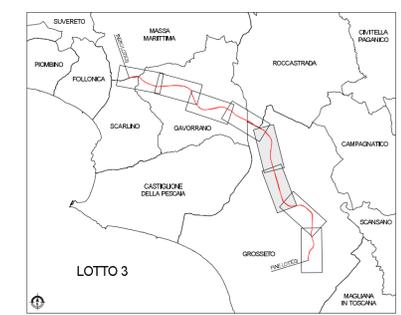

Progetto Limiti comunali

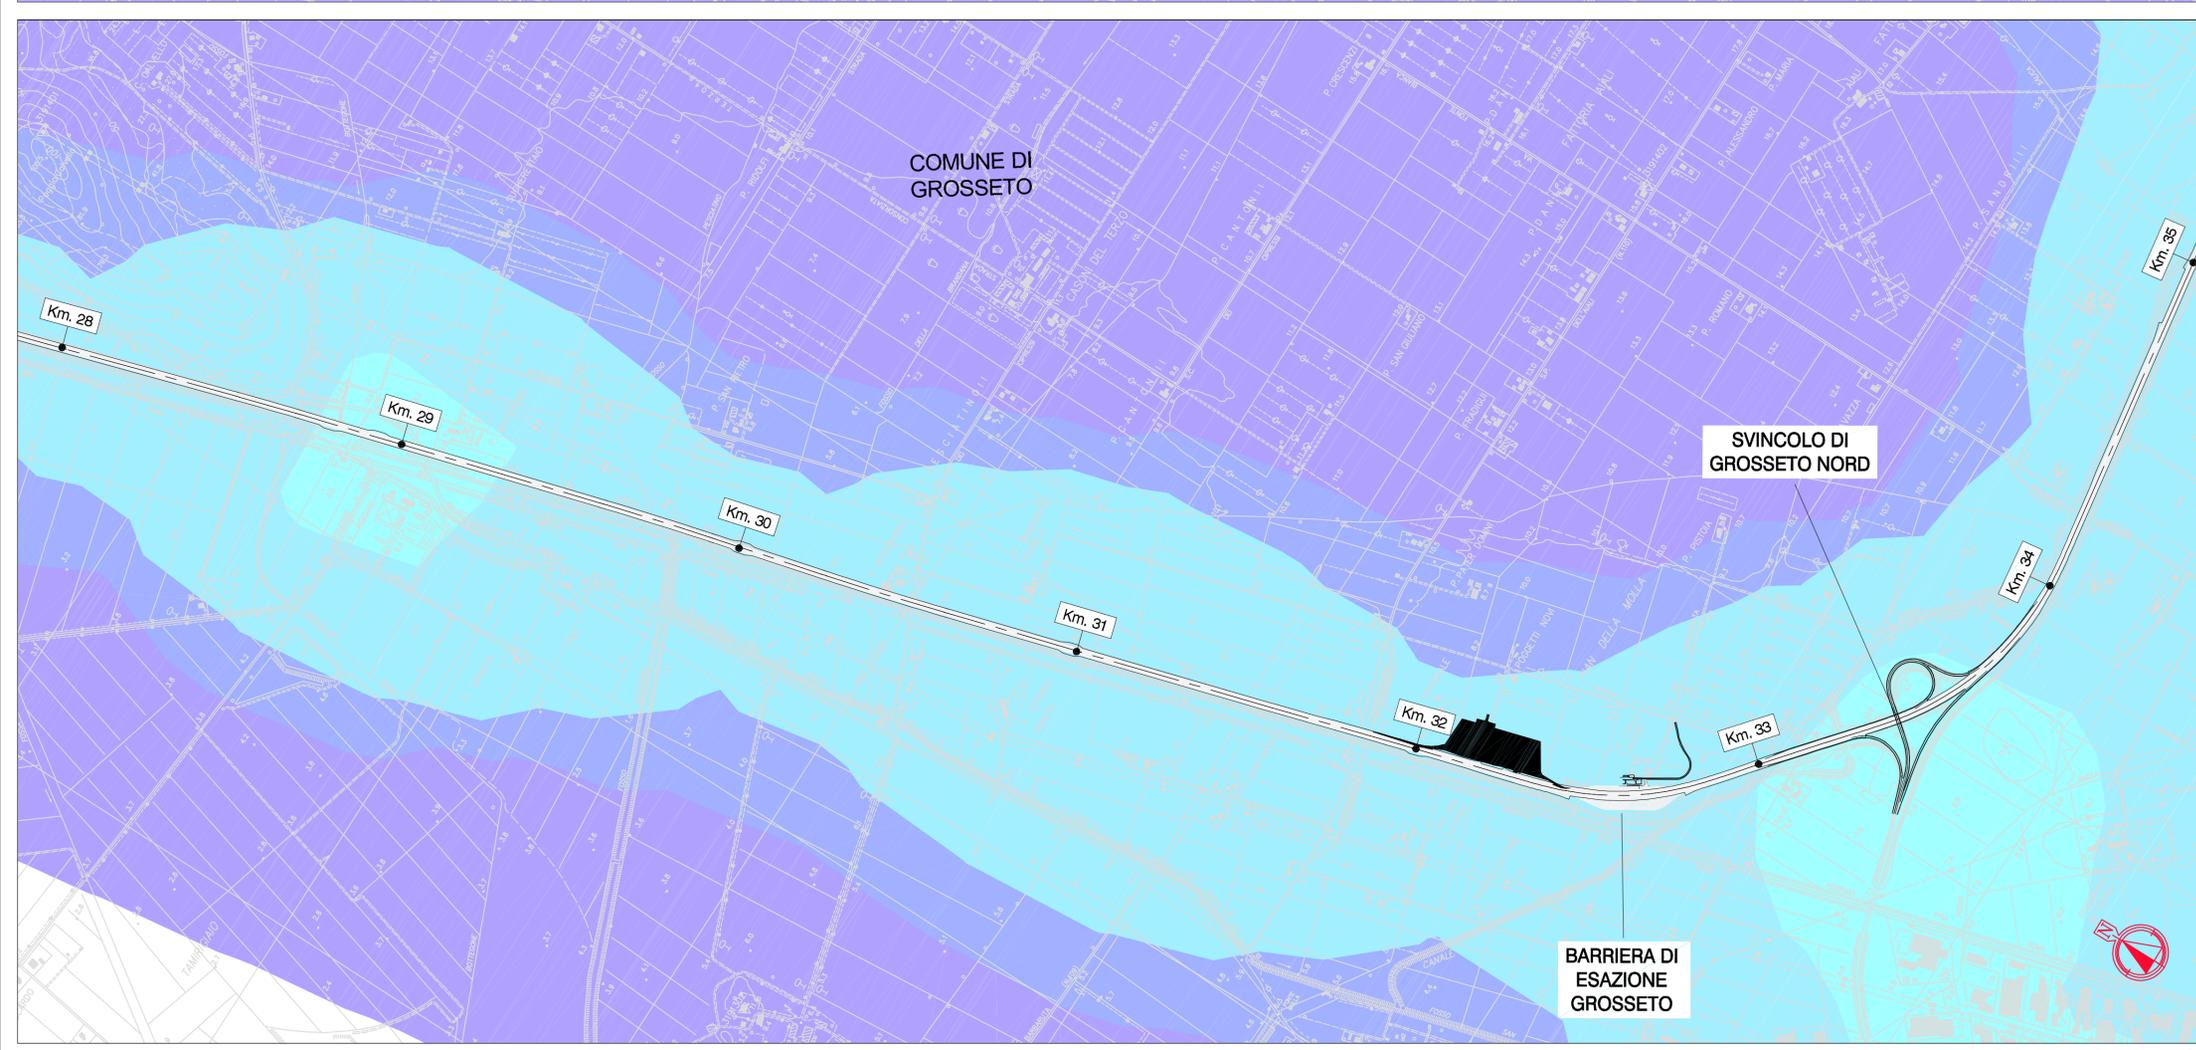



**Società Autostrada Tirrenica p.A.**  
GRUPPO AUTOSTRADE PER L'ITALIA S.p.A.

**AUTOSTRADA (A12) : ROSIGNANO – CIVITAVECCHIA**  
LOTTO 3

TRATTO: SCARLINO – GROSSETO SUD  
**PROGETTO DEFINITIVO**

INFRASTRUTTURA STRATEGICA DI PREMINENTE INTERESSE NAZIONALE LE CUI PROCEDURE DI APPROVAZIONE SONO REGOLATE DALL' ART. 161 DEL D.LGS. 163/2006

**DOCUMENTAZIONE GENERALE**  
**STUDIO ATMOSFERICO**

CONCENTRAZIONI PM 10  
Stato progettuale – Tav. 3/4

<p><b>IL RESPONSABILE PROGETTAZIONE SPECIALISTICA</b> Ing. Ferruccio Bucalo Ord. Ingg. Genova N. 4940 RESPONSABILE UFFICIO MAM-SUA</p>	<p><b>IL RESPONSABILE INTEGRAZIONE PRESTAZIONI SPECIALISTICHE</b> Ing. Alessandro Aifi Ord. Ingg. Milano N. 20015 COORDINATORE GENERALE APS</p>	<p><b>IL DIRETTORE TECNICO</b> Ing. Maurizio Torrali Ord. Ingg. Milano N. 16492 RESPONSABILE DIREZIONE SVILUPPO INFRASTRUTTURE</p>															
<p>RIFERIMENTO ELABORATO</p> <table border="1" style="width: 100%; border-collapse: collapse;"> <tr> <td style="width: 15%;">DIRETTORE</td> <td style="width: 15%;">UNITA'</td> <td style="width: 15%;">FILE</td> <td style="width: 15%;">DATA:</td> <td style="width: 15%;">REVISIONE</td> </tr> <tr> <td>codice commessa</td> <td>n. progetto</td> <td>n. progressivo</td> <td>GIUGNO 2011</td> <td>n. data</td> </tr> <tr> <td>12121202</td> <td>SUA</td> <td>635</td> <td>SCALA: 1:10.000</td> <td></td> </tr> </table>		DIRETTORE	UNITA'	FILE	DATA:	REVISIONE	codice commessa	n. progetto	n. progressivo	GIUGNO 2011	n. data	12121202	SUA	635	SCALA: 1:10.000		<p>ELABORAZIONE GRAFICA A CURA DI : ELABORAZIONE PROGETTUALE A CURA DI :</p>
DIRETTORE	UNITA'	FILE	DATA:	REVISIONE													
codice commessa	n. progetto	n. progressivo	GIUGNO 2011	n. data													
12121202	SUA	635	SCALA: 1:10.000														
<p>CONSULENZA A CURA DI :  <b>ingegneria europea</b></p>		<p>IL RESPONSABILE UFFICIO/UNITA' Ing. Ferruccio Bucalo O. I. Genova N. 4940</p>															
<p>RESPONSABILE DI COMMESSA Ing. Michele Parrilla Ord. Ingg. Avellino N. 933</p>	<p>VISTO DEL COMMITTENTE </p>	<p>VISTO DEL CONCEDENTE </p>															
<p>COORDINATORE OPERATIVO DI PROGETTO</p>																	

IL PRESENTE DOCUMENTO NON POTRA' ESSERE COPIATO, RIPRODOTTO O ALTRIMENTI PUBBLICATO, IN TUTTO O IN PARTE, SENZA IL CONSENSO SCRITTO DELLA SOC. AUTOSTRADE PER L'ITALIA S.P.A. - CON UTILIZZO NON AUTORIZZATO SARANNO PERSEGUITI A NORMA DI LEGGE. THE DOCUMENT MAY NOT BE COPIED, REPRODUCED OR PUBLISHED, EITHER IN PART OR IN ITS ENTIRETY, WITHOUT THE WRITTEN PERMISSION OF SOC. AUTOSTRADE PER L'ITALIA S.P.A. UNAUTHORIZED USE WILL BE PROSECUTED BY LAW.