


Il presente disegno e' di proprieta' aziendale - La Societa' tutelera' i propri diritti a termine di legge.

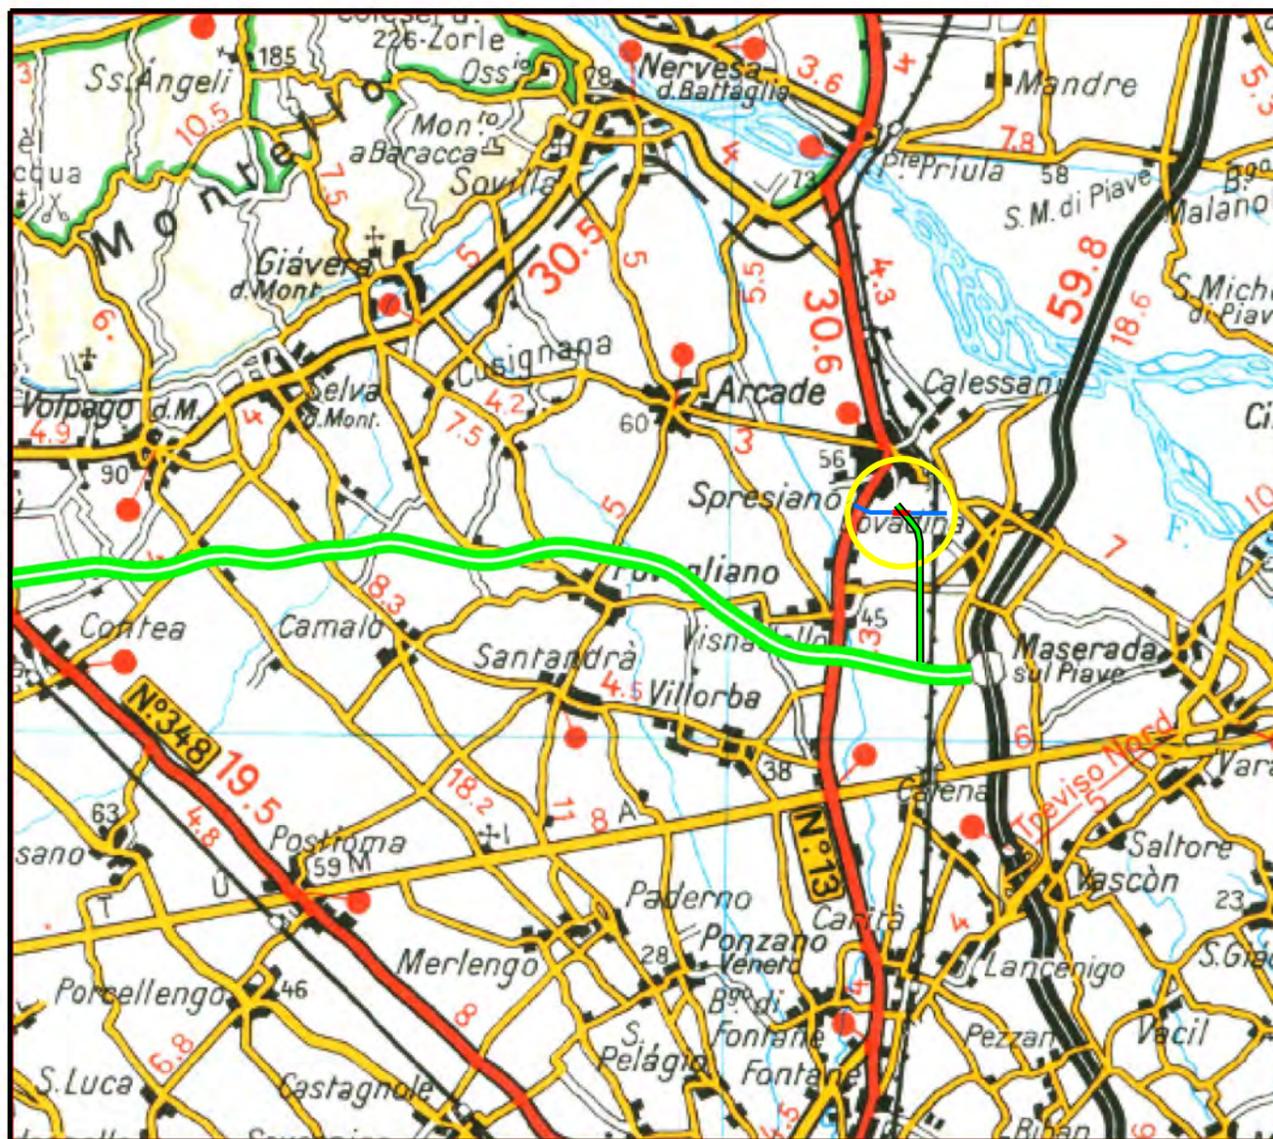


COROGRAFIA Scala 1:100.000



O	31/07/18	EMISSIONE	A.GHIRARDI	A.GHIRARDI	DE MARTIN		
INDICE	DATA	R E V I S I O N I			ELABORATO	VERIFICATO	APPROVATO
			Dis. 8314/G VEN				
			Fg. 1 di 3				
Metanodotto: TARVISIO – SERGNANO DN 900(36”), DP 70 bar Variante DN 900(36”) per interferenza con SUPERSTRADA PEDEMONTANA VENETA – INT. n. 28			Comm. NR/17433/R-L17				
			INDICE	0			
STRUMENTI DI TUTELA E PIANIFICAZIONE PROVINCIALE PTCP Tav.1.2.B Pianificazione di livello superiore			Scala 1:50000				
			Sostituisce il				
			Sostituito dal				


Metanodotto: TARVISIO – SERGNANO
 DN 900(36"), DP 70 bar
 Variante per SUPERSTRADA PEDEMONTANA VENETA - INT. n. 28
 STRUMENTI DI TUTELA E PIANIFICAZIONE PROVINCIALE PTCP Tav.1.2.B
 Pianificazione di livello superiore

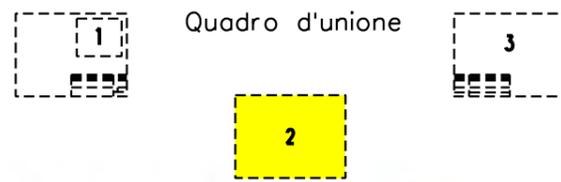


0	31/07/18	EMISSIONE	A.GHIRARDI	A.GHIRARDI	DE MARTIN
INDICE	DATA	REVISIONI	ELABORATO	VERIFICATO	APPROVATO
			Dis.	8314/G VEN	
			Comm.	NR/17433/R-L17	

Foglio
2
 di 3
 Scala
 1:50000

Il presente disegno e' di proprieta' aziendale - La Societa' tutelera' i propri diritti a termine di legge.

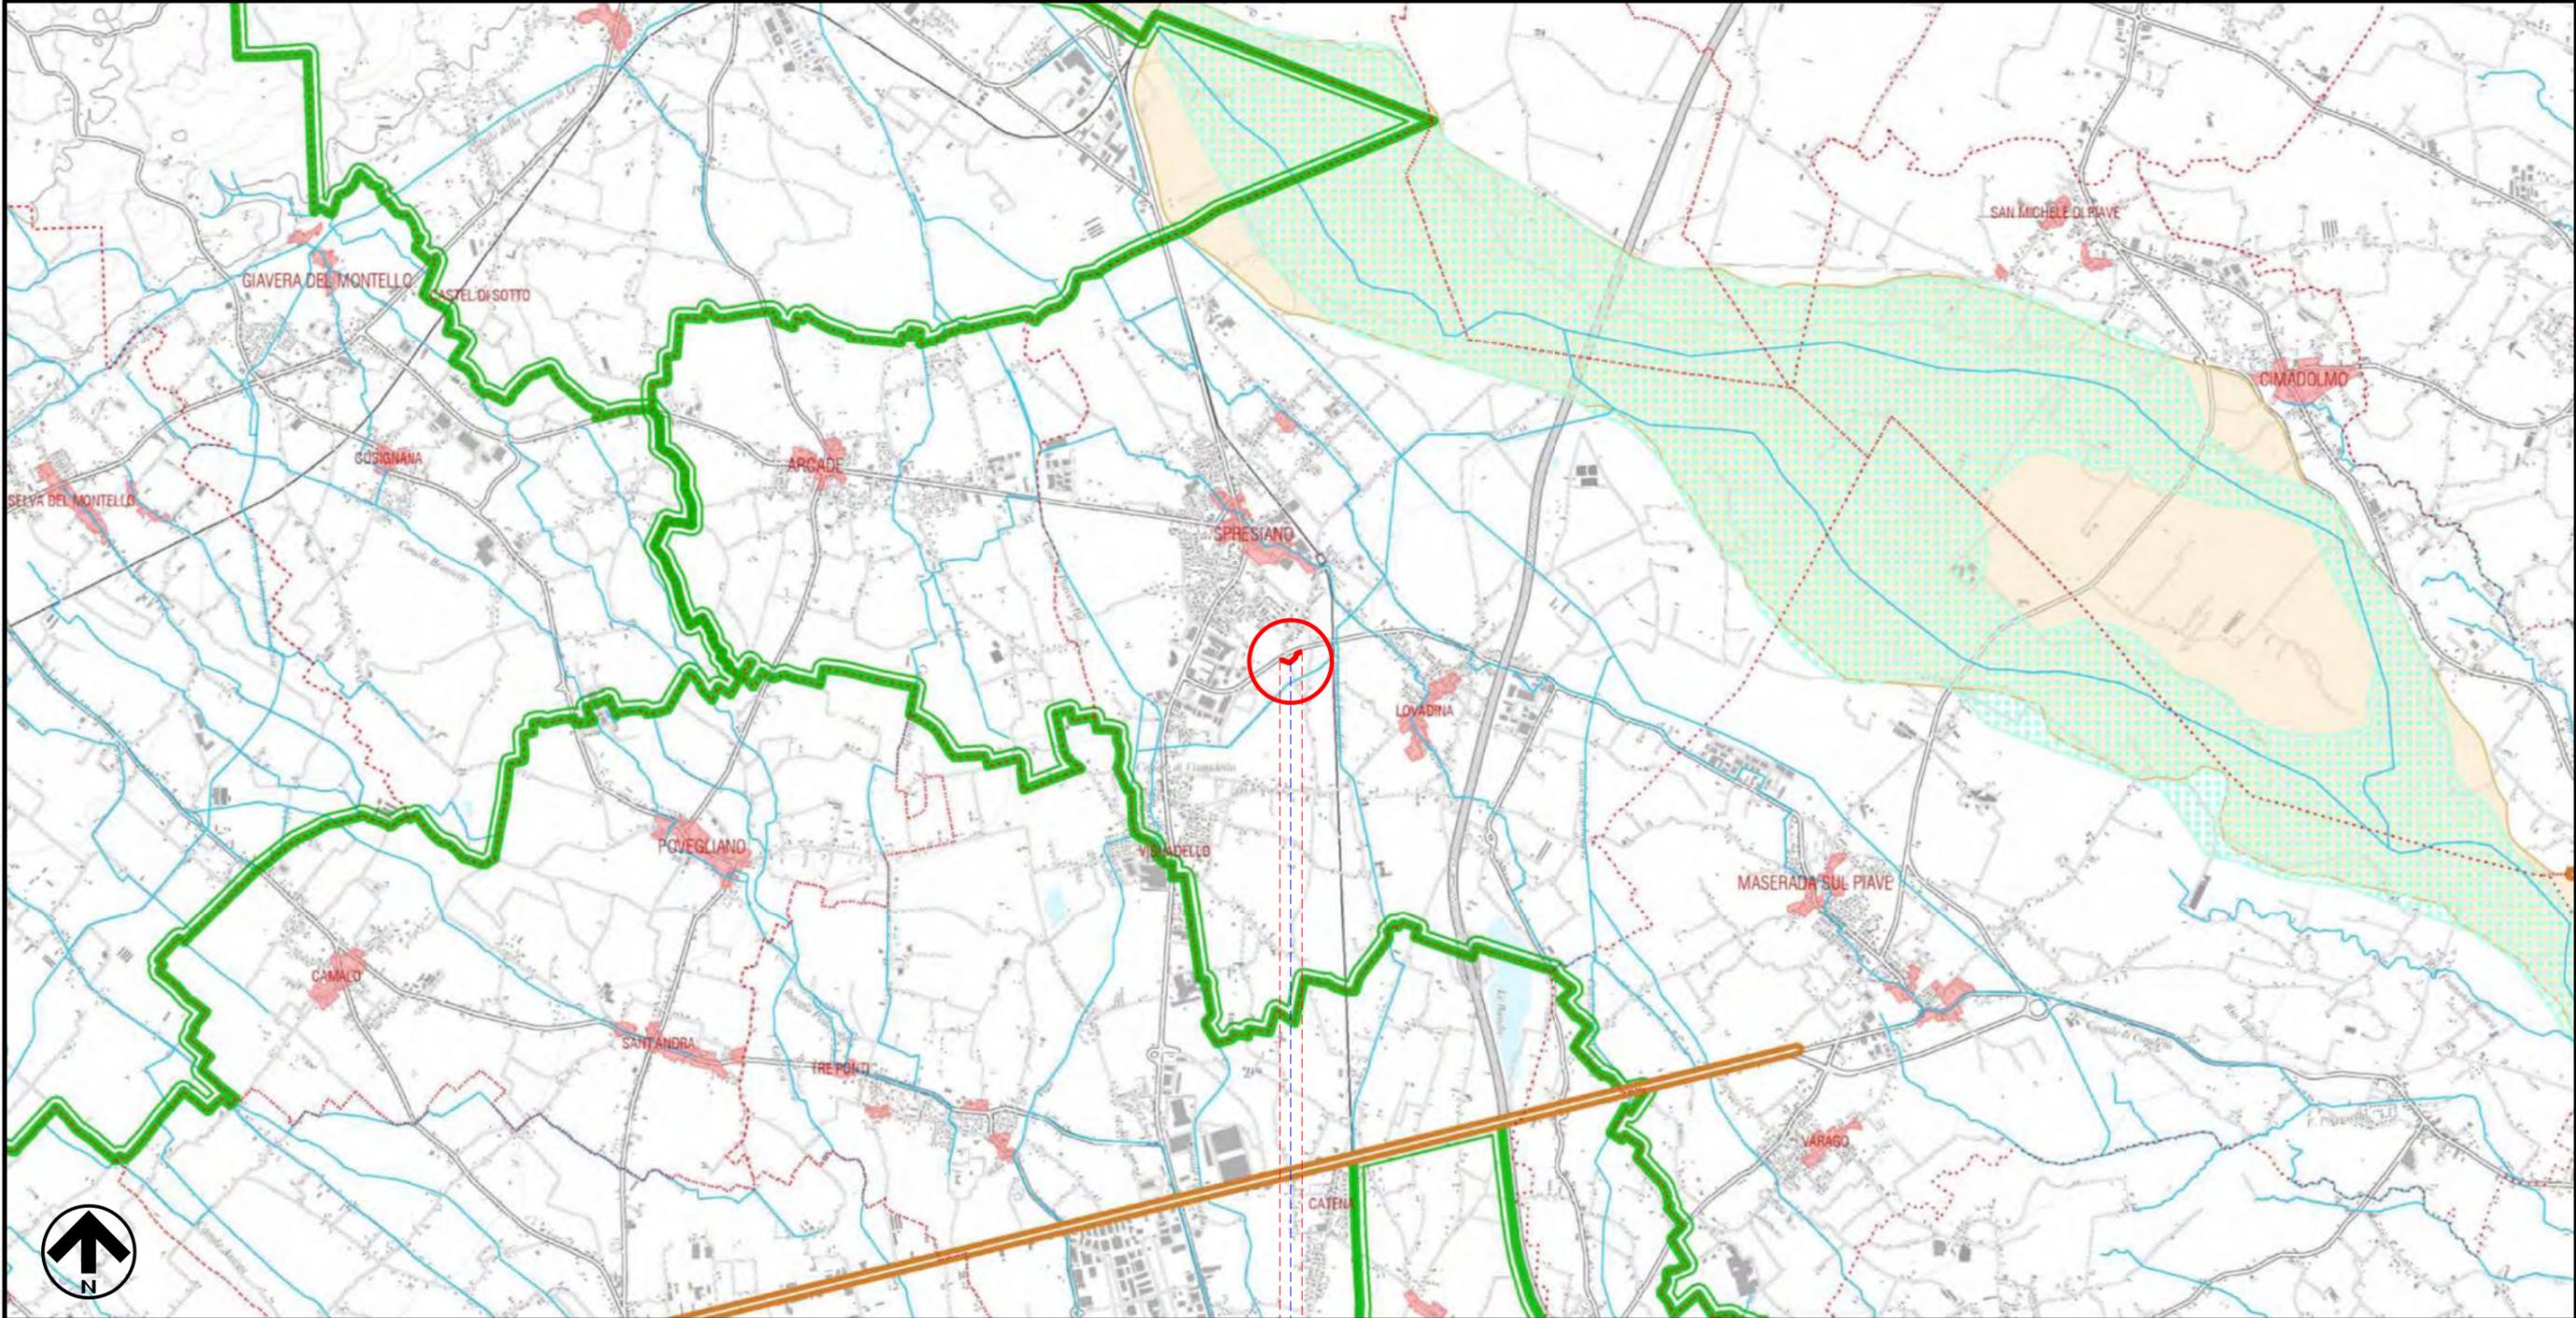

0+0215
 SPRESIANO
 TREVISO
 ● ROTATORIA STRADA DI COLLEGAMENTO

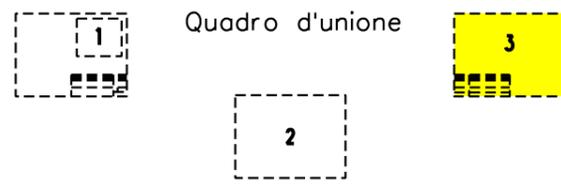

0	31/07/18	EMISSIONE	A.GHIRARDI	A.GHIRARDI	DE MARTIN
INDICE	DATA	REVISIONI	ELABORATO	VERIFICATO	APPROVATO
			Dis. 8314/G VEN		
			Comm. NR/17433/R-L17		

LEGENDA

SIMBOLOGIA CARTOGRAFICA

- | | | | |
|--|---|--|---|
| | Metanodotto in progetto | | Altre condotte di terzi |
| | Metanodotti in esercizio | | Altri metanodotti in progetto |
| | Metanodotti da porre fuori esercizio e recuperare | | Gallerie, Tunnel, Mini-Microtunnel, Raise Boring e T.O.C. |
| | Aree impianti stacco-terminale in progetto | | Impianti di linea in progetto |
| | Aree impianti stacco-terminale esistenti | | Impianti di linea su rete in esercizio |
| | Piazzola di stoccaggio tubazioni | | Impianti di linea da porre fuori esercizio e recuperare |
| | Limite sovrapposizione fogli | | Depositi temporanei |
| | | | Tracciato e opere accessorie in progetto Superstrada Pedemontana Veneta |

SIMBOLOGIA MECCANICA

- | | |
|--|--|
| | Punto di intercettazione di linea (P.I.L.) |
| | Punto di intercettazione di derivazione importante (P.I.D.I.) |
| | Punto di intercettazione di derivazione semplice con stacco da P.I.L. (P.I.D.S.) |
| | Punto di intercettazione e derivazione semplice con stacco da Linea (P.I.D.S.) |
| | Punto di intercettazione con discaggio di allacciamento (P.I.D.A.) |
| | Punto predisposto per il discaggio di allacciamento (P.P.D.A.) |
| | Punto di sezionamento elettrico terminale (P.S.E.T.) |
| | Stazione predisposta per lancio e ricevimento PIG |
| | Impianto di riduzione/regolazione della pressione |

LEGENDA CARTOGRAFIA

- | | |
|--|--|
| | Confine provinciale |
| | Confini comunali |
| Pianificazione di livello superiore | |
| | Perimetro Piani di Area approvati e/o adottati |
| | Ambiti per l'istituzione di riserve archeologiche di interesse regionale (art. 27 Nda PTRC) |
| | La Motta |
| | Ambiti per l'istituzione di parchi e riserve naturali regionali (art. 33 Nda PTRC) |
| | Bosco del Consiglio |
| | Aree di tutela paesaggistica di interesse regionale e competenza provinciale (art. 34 Nda PTRC) |
| | Monte Cesen |
| | Monte Faverghera |
| | Medio Corso del Piave |
| | Ambito Fluviale del Livenza |
| | Aree di tutela paesaggistica di interesse regionale soggette a competenza degli enti locali (art. 35 Nda PTRC) |
| | Palù del Quartier del Piave |
| | Bosco di Cavalier |
| | Bosco di Cessalto |
| Centri storici (art. 24 Nda PTRC) | |
| | Centri Storici |
| Strade romane (art. 28 Nda PTRC) | |
| | Strade romane |
| Zone Umide (art. 21 Nda PTRC) | |
| | Zone Umide |

Il presente disegno è di proprietà aziendale - La Società tutelerà i propri diritti a termine di legge.

Progressiva chilometrica	N.	
Comuni		
Province		
Impianti	TIPO - N. - PROGR. km	TIPO - N. - ESISTENTE
Attraversamenti	TIPOLOGIA ATTRAVERSATA (SS n. **, corso d'acqua, ferrovia, ecc.)	
Aree soggette a v.p.e.		
Aree in occupazione temporanea	Strade-Piste-Piazzole	
	Allargamenti	