

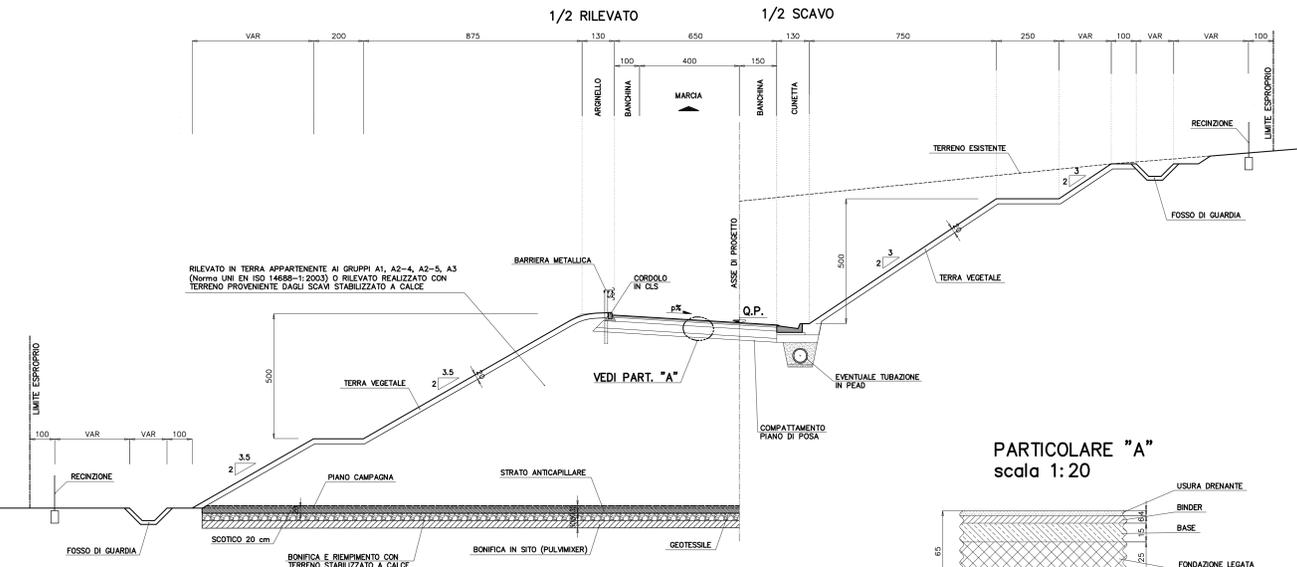



SEZIONE TIPO RAMPA DI SVINCOLO MONODIREZIONALE  
scala 1:100

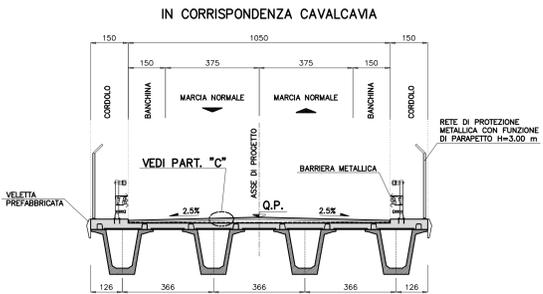

SEZIONI TIPO RAMPA DI SVINCOLO BIDIREZIONALE  
scala 1:100

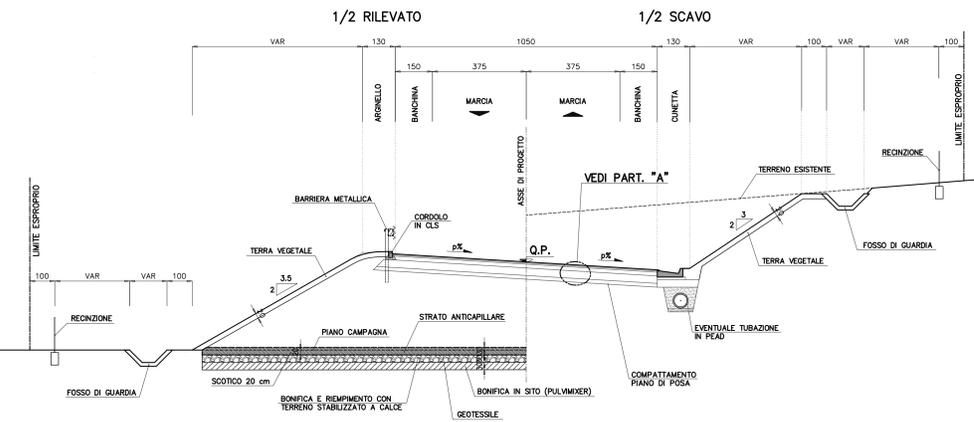


SEZIONE TIPO ROTATORIA DIAMETRO ESTERNO=42.00 m  
scala 1:100


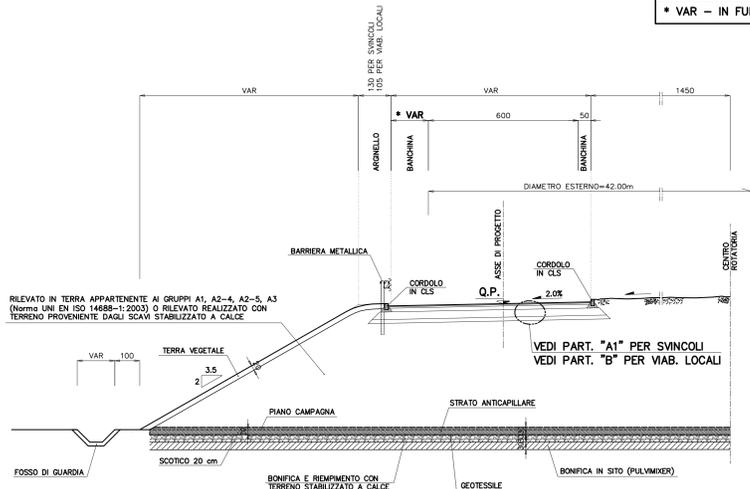


\* VAR - IN FUNZIONE DELLE VIABILITA' CHE SI INNESTANO


SEZIONE TIPO ROTATORIA DIAMETRO ESTERNO=31.00 m  
scala 1:100

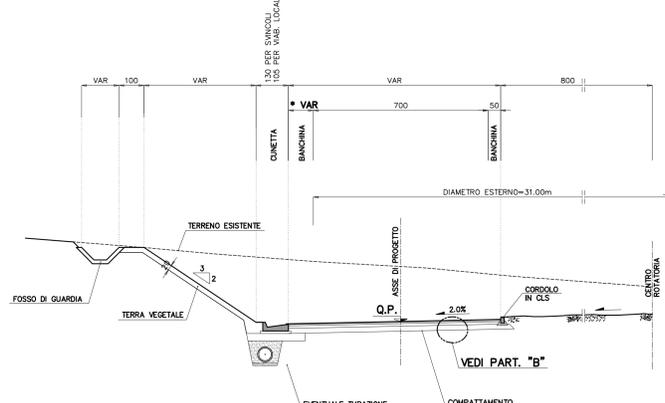


SEZIONI TIPO STRADA EXTRAURBANA CAT. 'F2'  
scala 1:100

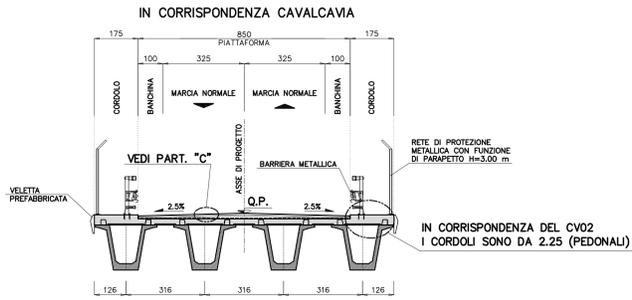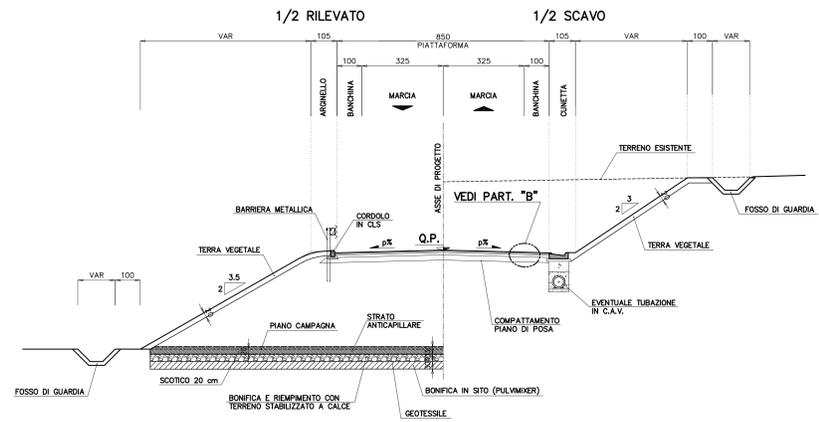


SEZIONE TIPO VIAB. INTERFERENTI IN SOTTOVIA  
scala 1:100

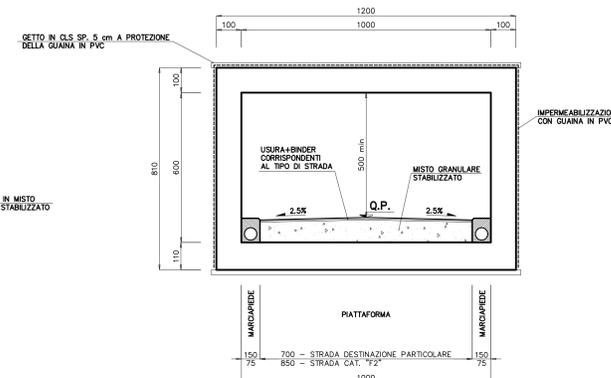

SEZIONE TIPO STRADA VICINALE  
scala 1:50

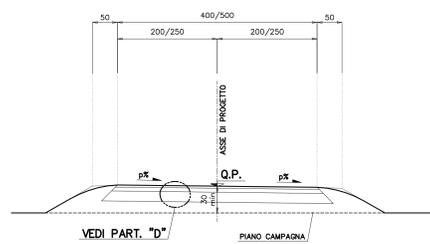

SEZIONE TIPO STRADA EXTRAURBANA DESTINAZIONE PARTICOLARE  
scala 1:100

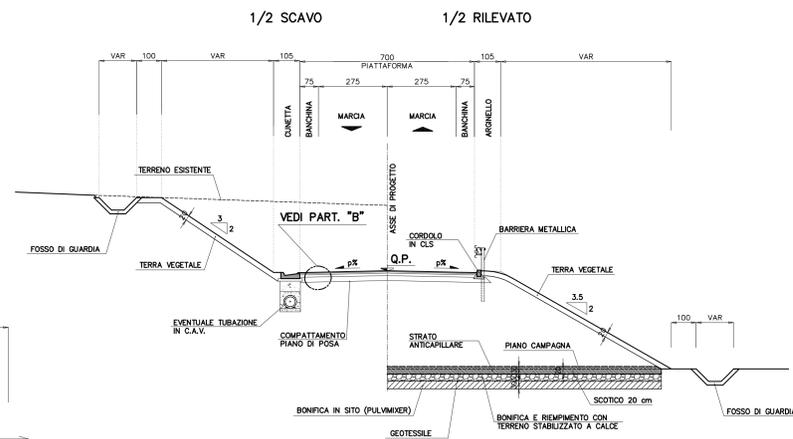

**NOTA BENE**

- PER PARTICOLARI COSTRUTTIVI DEL SISTEMA DI DRENAGGIO PIATTAFORMA E BARRIERE DI SICUREZZA VEDERE ELABORATI SPECIFICI DI PROGETTO.
- LE SEZIONI TIPOLOGICHE RAPPRESENTATE SONO ESCLUSIVAMENTE QUELLE CARATTERISTICHE E NON ESAURISCONO TUTTE LE SITUAZIONI IN PROGETTO.
- PER L'UTILIZZO DI TERRE APPARTENENTI AI GRUPPI A2-4 E A2-5, SI FA RIFERIMENTO A QUANTO SPECIFICATO NELLE N.T.A.

**SAT** Società Autostrada Tirrenica p.a.  
GRUPPO AUTOSTRADALE PER L'ITALIA S.p.a.

**AUTOSTRADA (A12) : ROSIGNANO - CIVITAVECCHIA**  
LOTTO 3

TRATTO: SCARLINO - GROSSETO SUD  
**PROGETTO DEFINITIVO**  
INFRASTRUTTURA STRATEGICA DI PREMINENTE INTERESSE NAZIONALE LE CUI PROCEDURE DI APPROVAZIONE SONO REGOLATE DALL' ART. 161 DEL D.LGS. 163/2006

**AU-CORPO AUTOSTRADALE**  
PARTE STRADALE

Sezioni tipo rampe di svicolo, roatorie, Viabilità esterna

IL RESPONSABILE PROGETTAZIONE SPECIALISTICA Ing. Massimo Giacobbi Dir. 799 - Milano N. 20744 RESPONSABILE UFFICIO STD	IL RESPONSABILE INTEGRAZIONE PRESSIONI SPECIALISTICHE Ing. Massimo Terzaghi Dir. 799 - Milano N. 20744 COORDINATORE GENERALE APS	IL DIRETTORE TECNICO Ing. Maurizio Terzaghi Dir. 799 - Milano N. 19442 RESPONSABILE DIREZIONE SVILUPPO INFRASTRUTTURE
REVISIONI	DATA	REVISIONI
1	FEBBRAIO 2011	1
2		2
3		3
4		4
100		100