


IN RILEVATO


IN TRINCEA

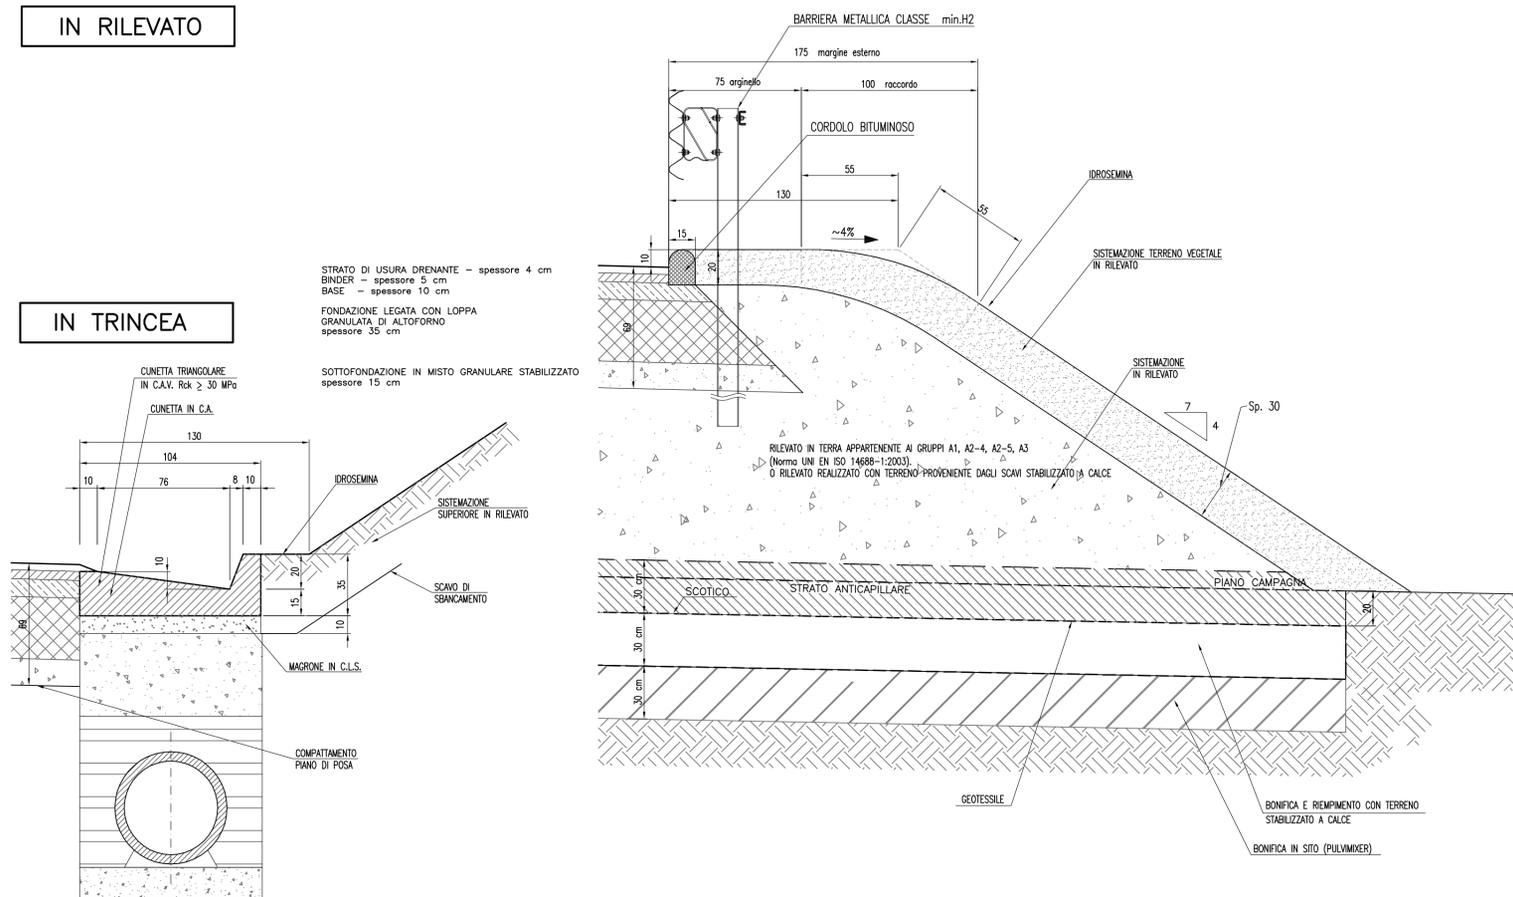

ELEMENTI MARGINALI E PAVIMENTAZIONE VIABILITA' ESTERNA - scala 1:20

IN RILEVATO

IN TRINCEA

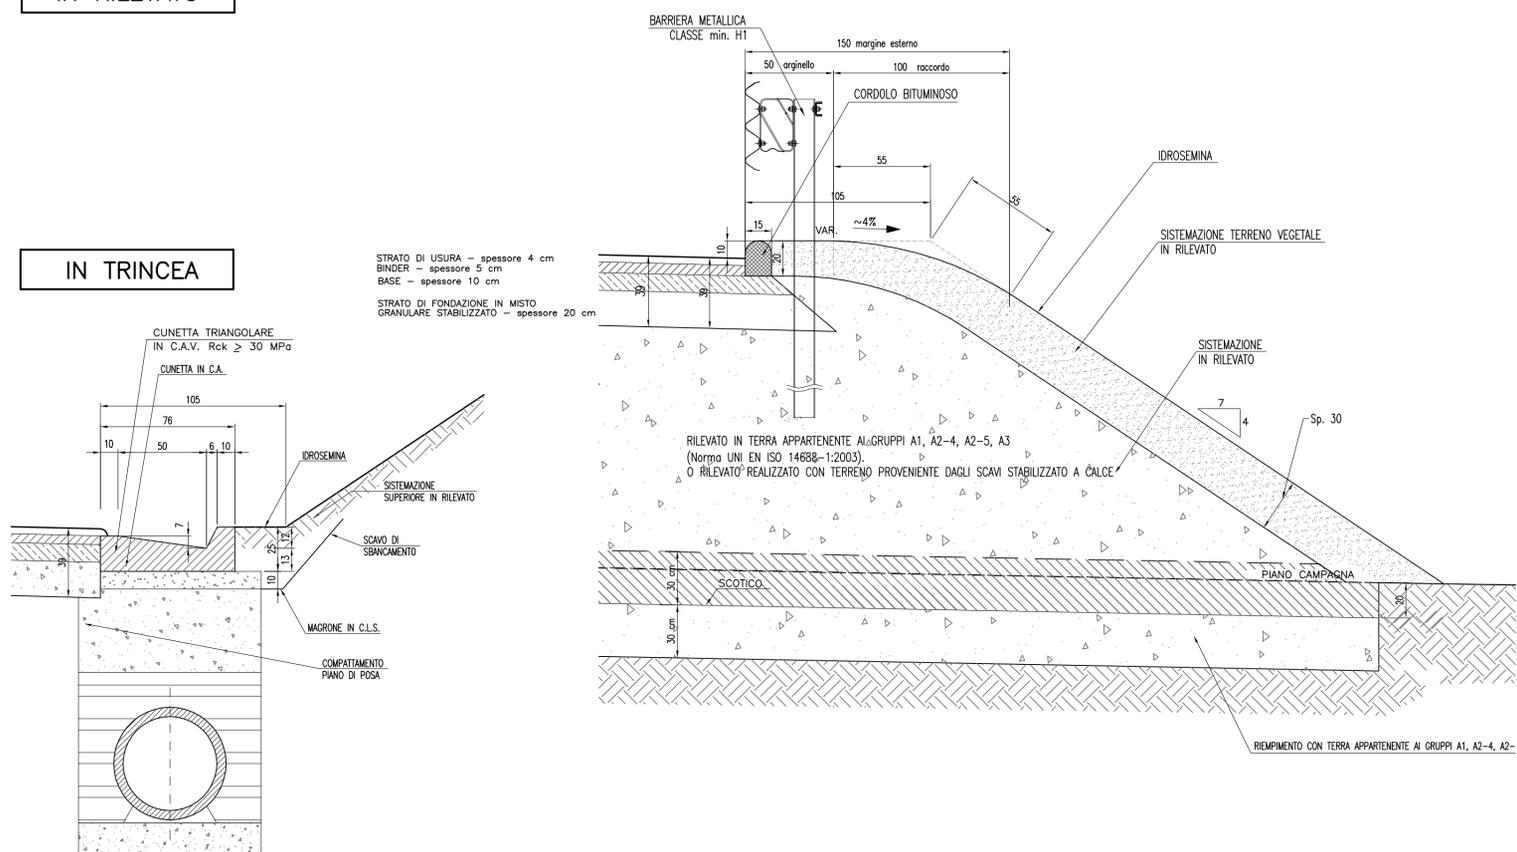

Società Autostrada Tirrenica p.A.
GRUPPO AUTOSTRADALE PER L'ITALIA S.p.A.

AUTOSTRADA (A12) : ROSIGNANO - CIVITAVECCHIA
LOTTO 3

TRATTO: SCARLINO - GROSSETO SUD
PROGETTO DEFINITIVO
INFRASTRUTTURA STRATEGICA DI PREMINENTE INTERESSE
NAZIONALE LE CUI PROCEDURE DI APPROVAZIONE SONO REGOLATE
DALL' ART. 161 DEL D.LGS. 163/2006

AU-CORPO AUTOSTRADALE
PARTE STRADALE
PARTICOLARI COSTRUTTIVI
ELEMENTI MARGINALI

IL RESPONSABILE PROGETTAZIONE SPECIALISTICA Ing. Massimiliano Giacobbi Ord. Ingg. Milano N. 20746 RESPONSABILE UFFICIO STD		IL RESPONSABILE INTEGRAZIONE PRESTAZIONI SPECIALISTICHE Ing. Alessandro AFI Ord. Ingg. Milano N. 20015 COORDINATORE GENERALE APS		IL DIRETTORE TECNICO Ing. Maurizio Torreal Ord. Ingg. Milano N. 16492 RESPONSABILE DIREZIONE SVILUPPO INFRASTRUTTURE	
RIFERIMENTO ELABORATO codice commessa: 12121202 n. progetto: STD104			DATA: FEBBRAIO 2011 REVISIONE: n. data		
spea ingegneria europea		ELABORAZIONE GRAFICA A CURA DI : ELABORAZIONE PROGETTUALE A CURA DI : Ing. Danilo D'Alessandro - O.I. L'Aquila N.1503			
CONSULENZA A CURA DI :		IL RESPONSABILE UFFICIO/UNITA': Ing. Massimiliano Giacobbi - O.I. Milano N.20746			
RESPONSABILE DI COMMESSA Ing. Michele Porrella Ord. Ingg. Avellino N. 933		VISTO DEL COMMITTENTE 		VISTO DEL CONCEDENTE 	
COORDINATORE OPERATIVO DI PROGETTO					