
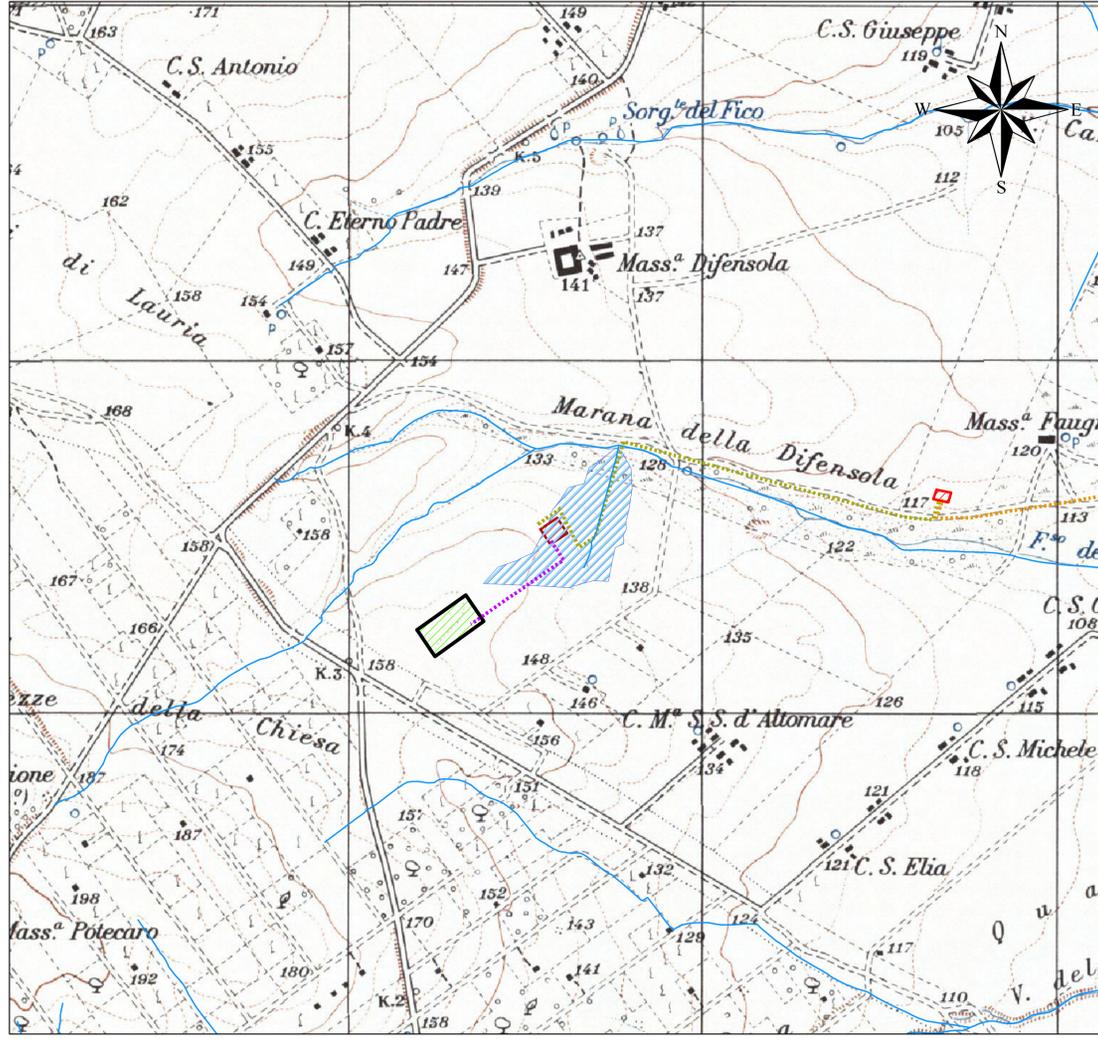


- Legenda**
- AEROGENERATORI
 - PIAZZOLE AEROGENERATORI
 - ⋯ CAVIDOTTO
 - ⋯ CAVIDOTTO 150 KV CONDIVISO TERNA
 - ⋯ CAVIDOTTO 150 KV UTENTE WPD
 - ▨ SOTTOSTAZIONE
 - ▨ STAZIONE CONDIVISA
 - ▨ TERNA 150 KV
- Viabilità di accesso al parco**
- VIABILITA' ESISTENTE
 - VIABILITA' NUOVA E/O DA ADEGUARE
- RETICOLO IDROGRAFICO
- ▨ BACINO IDROGRAFICO

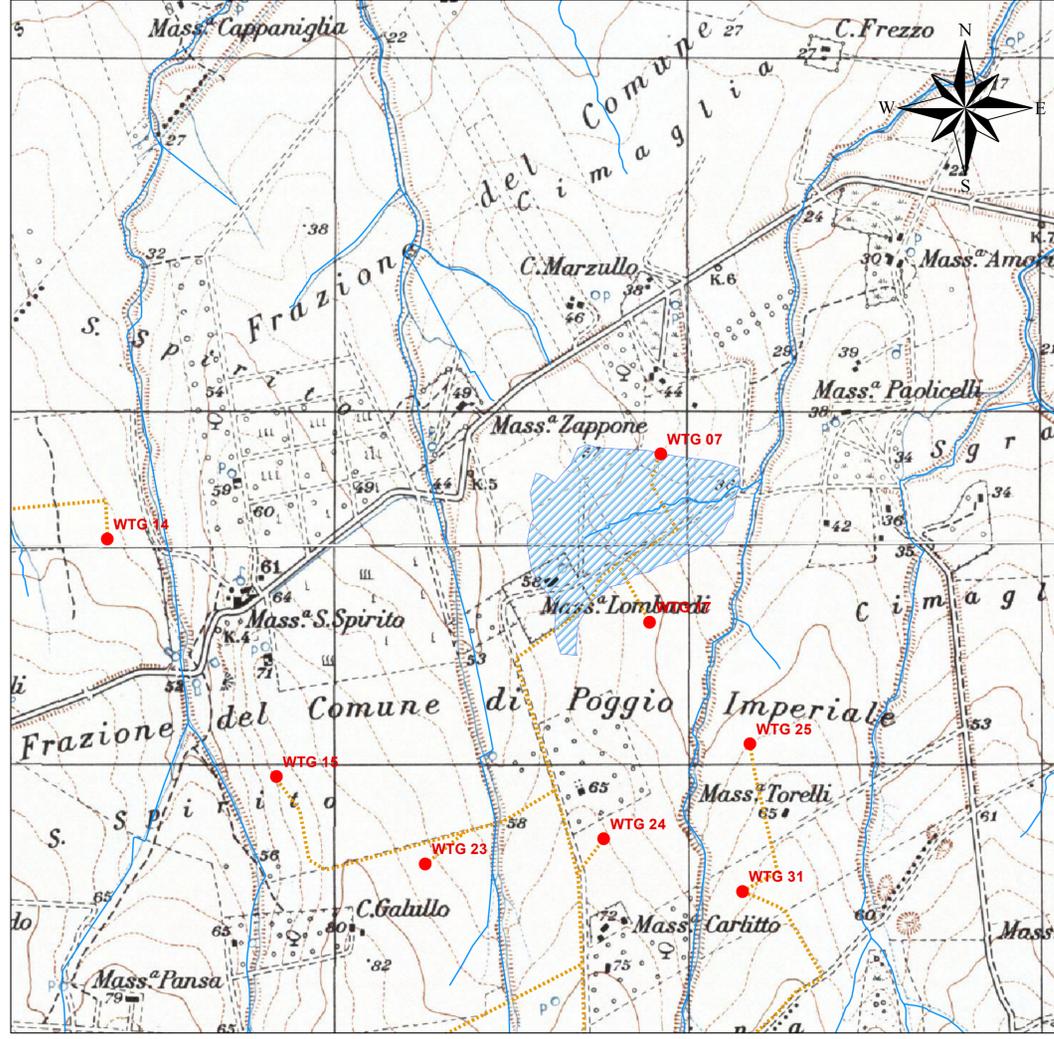

Regione: PUGLIA	Provincia: Foggia	Comune: Poggio Imperiale Lesina
Committente: PARCO EOLICO S.AGATA srl P.zza G. Paolo II n. 8 71017 Torremaggiore (FG)		Supervisione: wpd Italia srl viale Aventino 102 00153 Roma
Progettazione: Geo Tecnologie s.r.l. Viale della Resistenza 48 G2 70125 - Bari (BA) Tel. 080.5426241 ingegneria@geotecnologie.net		
<p>V.I.A.</p> <p>MODIFICA E ADEGUAMENTI TECNICI MIGLIORATIVI PROGETTUALI</p> <p>(ai sensi dell'art. 6 comma 9 d. lgs. 152/2006 parte II)</p> <p>Progetto per la realizzazione di un parco eolico</p>		
Titolo: Bacini idrografici		Scala: 1:10.000
Cod. 1820 GI 03 P		

Rev.	Descrizione	Redatto	Verificato	Approvato	Data
A	Emissione definitiva	G. LEANDRO	G. LEANDRO	G. LEANDRO	Luglio 2018