


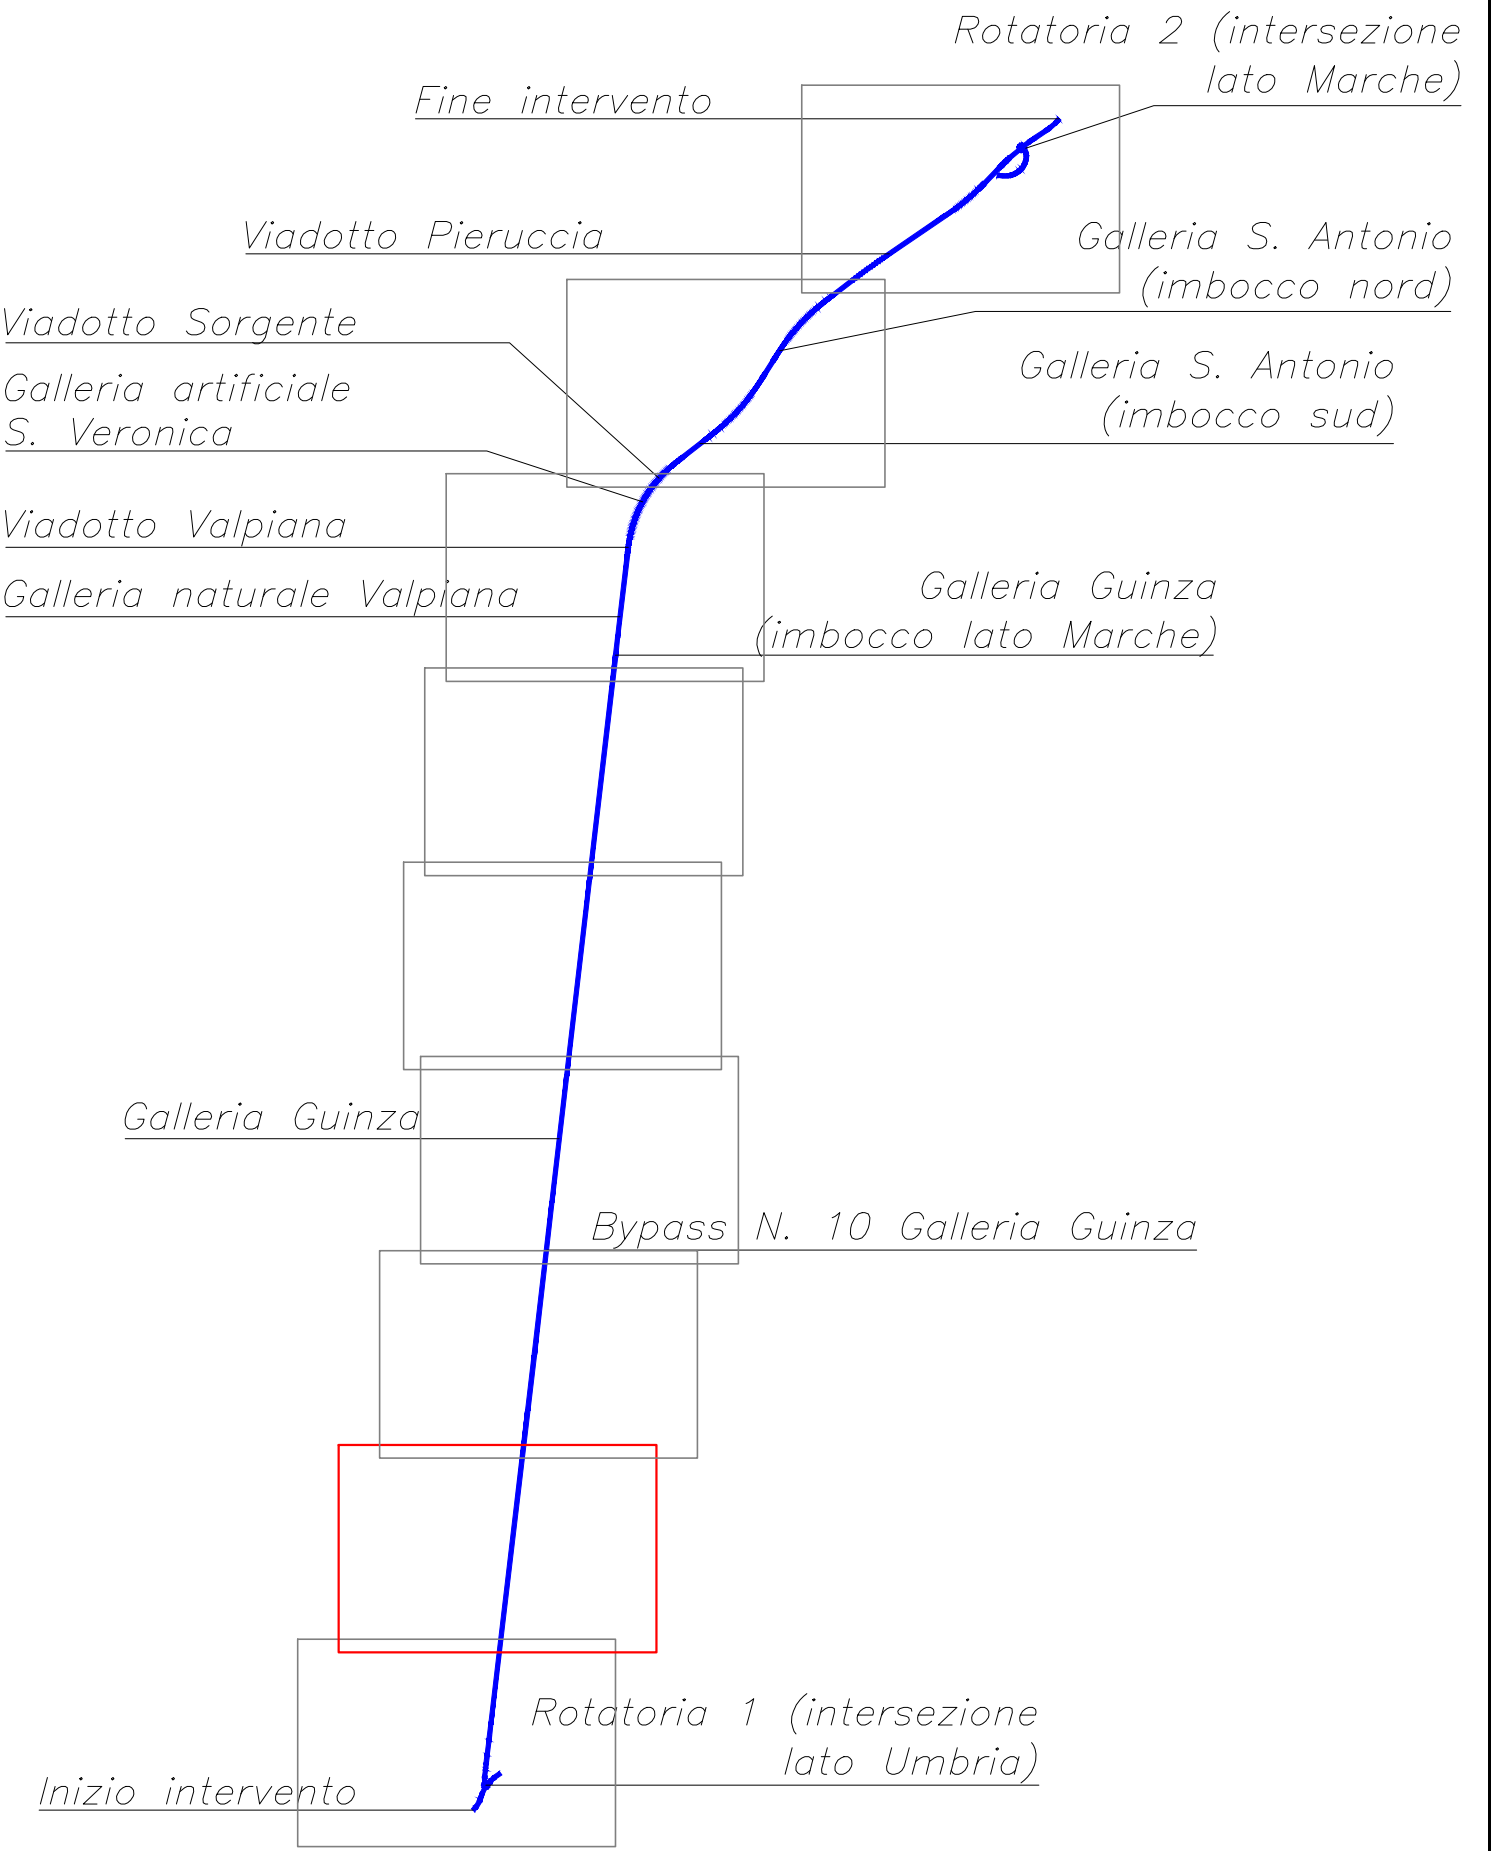

Asse di progetto

*NOTA: il cunicolo di fuga e relative dotazioni impiantistiche saranno previste negli stralci successivi*



ITINERARIO INTERNAZIONALE E78 S.G.C. GROSSETO – FANO  
 Tratto Selci Larna (E45) – S. Stefano di Gaifa  
 Adeguamento a 2 corsie della Galleria della Guinza (lotto 2)  
 e del tratto Guinza – Mercatello Ovest (lotto 3)  
 1° stralcio

|   |              |           |
|---|--------------|-----------|
|   |              | cod. AN58 |
| <b>PROGETTAZIONE: ANAS - DIREZIONE PROGETTAZIONE E REALIZZAZIONE LAVORI</b>                                     |              |           |
| <b>PROGETTISTI:</b><br><i>Ing. VINCENZO MARZI</i><br><i>Ordine Ingegneri di Bari n. 3594</i>                    |              |           |
| <b>IL GEOLOGO</b><br><i>Geol. FRANCESCO MATALONI</i><br><i>Ordine Geologi del Lazio n. 725</i>                  |              |           |
| <b>IL RESPONSABILE DEL S.I.A.</b><br><i>Arch. GIOVANNI MAGARÒ*</i><br><i>Ordine Architetti di Roma n. 16183</i> |              |           |
| <b>COORDINATORE PER LA SICUREZZA IN FASE DI PROGETTAZIONE</b><br><i>Geom. FABIO QUONDAM</i>                     |              |           |
| <b>VISTO: IL RESP. DEL PROCEDIMENTO</b><br><i>Dott. Ing. ANTONIO SCALAMANDRÈ</i>                                |              |           |
| <b>PROTOCOLLO</b>                                                                                               | <b>DATA:</b> |           |

**Inquadramento dell'Opera**  
**Planimetria su ortofoto - Tav. 2 di 9**

|          |  
|----------|--|-------------|--|------------|--|--|--|-----------|--|------|--|---------------------------|--|------------|--|----------------|--|--|--|---|--|--------|--|
| CODICE   |  |             |  | PROGETTO   |  |  |  | NOME FILE |  |      |  | T00-EG-00-GEN-PO-02_A.dwg |  |            |  | REVISIONE      |  |  |  |   |  |        |  |
| PROGETTO |  |             |  | LIV. PROG. |  |  |  | N. PROG.  |  |      |  | CODICE ELAB.              |  |            |  | T00EG00GENP002 |  |  |  | A |  | 1:2000 |  |
| D        |  |             
| C        |  |             
| B        |  |             
| A        |  |             |  | EMISSIONE  |  |  |  |           |  |      |  | Giugno 2018               |  |            |  |                |  |  |  |   |  |        |  |
| REV.     |  | DESCRIZIONE |  |            |  |  |  |           |  | DATA |  | REDATTO                   |  | VERIFICATO |  | APPROVATO      |  |  |  |   |  |        |  |