


ANTE OPERAM

POST OPERAM

LEGGENDA

- FOSSO DEL CASALE
- TORRENTE LAMA
- ROTATORIA IMBOCCO GUINZA -LATO UMBRIA
- INTERVENTO DI SISTEMAZIONE IDRAULICA FOSSO DEL CASALE

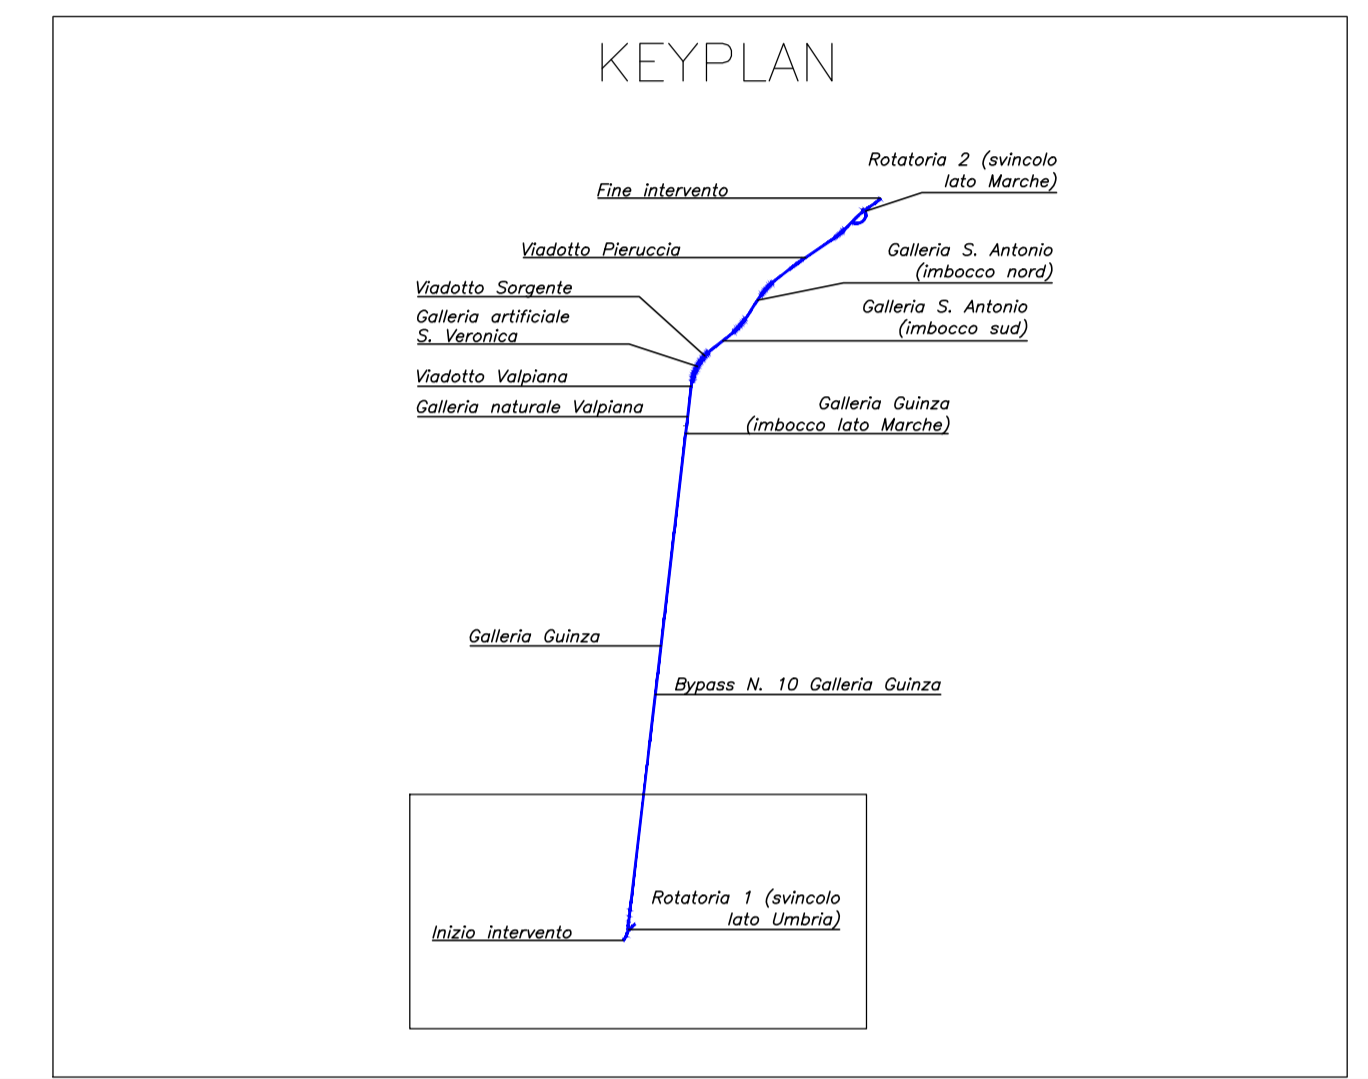

Anas GRUPPO FS ITALIANE

90 Direzione Progettazione e Realizzazione Lavori

ITINERARIO INTERNAZIONALE E78 S.G.C. GROSSETO – FANO
 Tratto Selci Lama (E45) – S. Stefano di Gaifa
 Adeguamento a 2 corsie della Galleria della Guinza (lotto 2)
 e del tratto Guinza – Mercatello Ovest (lotto 3)
 1° stralcio

PROGETTO DEFINITIVO cod. AN58

PROGETTAZIONE: ANAS - DIREZIONE PROGETTAZIONE E REALIZZAZIONE LAVORI

PROGETTISTI: Ing. VINCENZO MARZI Ordine Ingegneri di Bari n. 3594	
IL GEOLOGO Geol. FRANCESCO MATALONI Ordine Geologi del Lazio n. 725	
IL RESPONSABILE DEL S.I.A. Arch. GIOVANNI MAGARO Ordine Architetti di Roma n. 16183	
COORDINATORE PER LA SICUREZZA IN FASE DI PROGETTAZIONE Geom. FABIO QUONDAM	
VISTO: IL RESP. DEL PROCEDIMENTO Dott. Ing. ANTONIO SCALAMANDRE	
PROTOCOLLO	DATA:

Progetto stradale				
Planimetrie aree di esondazione Tr 200 anni Fosso del Casale				
CODICE PROGETTO	NOME FILE		REVISIONE	
PROGETTO	LV. PROG. N. PROG.	T00-ID-00-PP-01_A.dwg		
10702M	D 1801	CODICE ELAB. T00ID00PP01	A	1:500
D				
C				
B				
A	EMISSIONE	Giugno 2018		
REV.	DESCRIZIONE	DATA	REDATTO	VERIFICATO APPROVATO

Tiranti ANTE
[m]

- 0.0 - 0.2
- 0.2 - 0.5
- 0.5 - 1
- 1 - 1.5

Tiranti POST
[m]

- 0.0 - 0.2
- 0.2 - 0.5
- 0.5 - 1
- 1 - 1.5

Scala
1:500

Scala
1:500

