


- Legenda**
- ROTATORIA IMBOCCO GUINZA - LATO UMBRIA
 - FOSSO DEL CASALE
 - TORRENTE LAMA
 - Sezioni di calcolo Hec RAS
 - INTERVENTO DI SISTEMAZIONE IDRAULICA FOSSO DEL CASALE

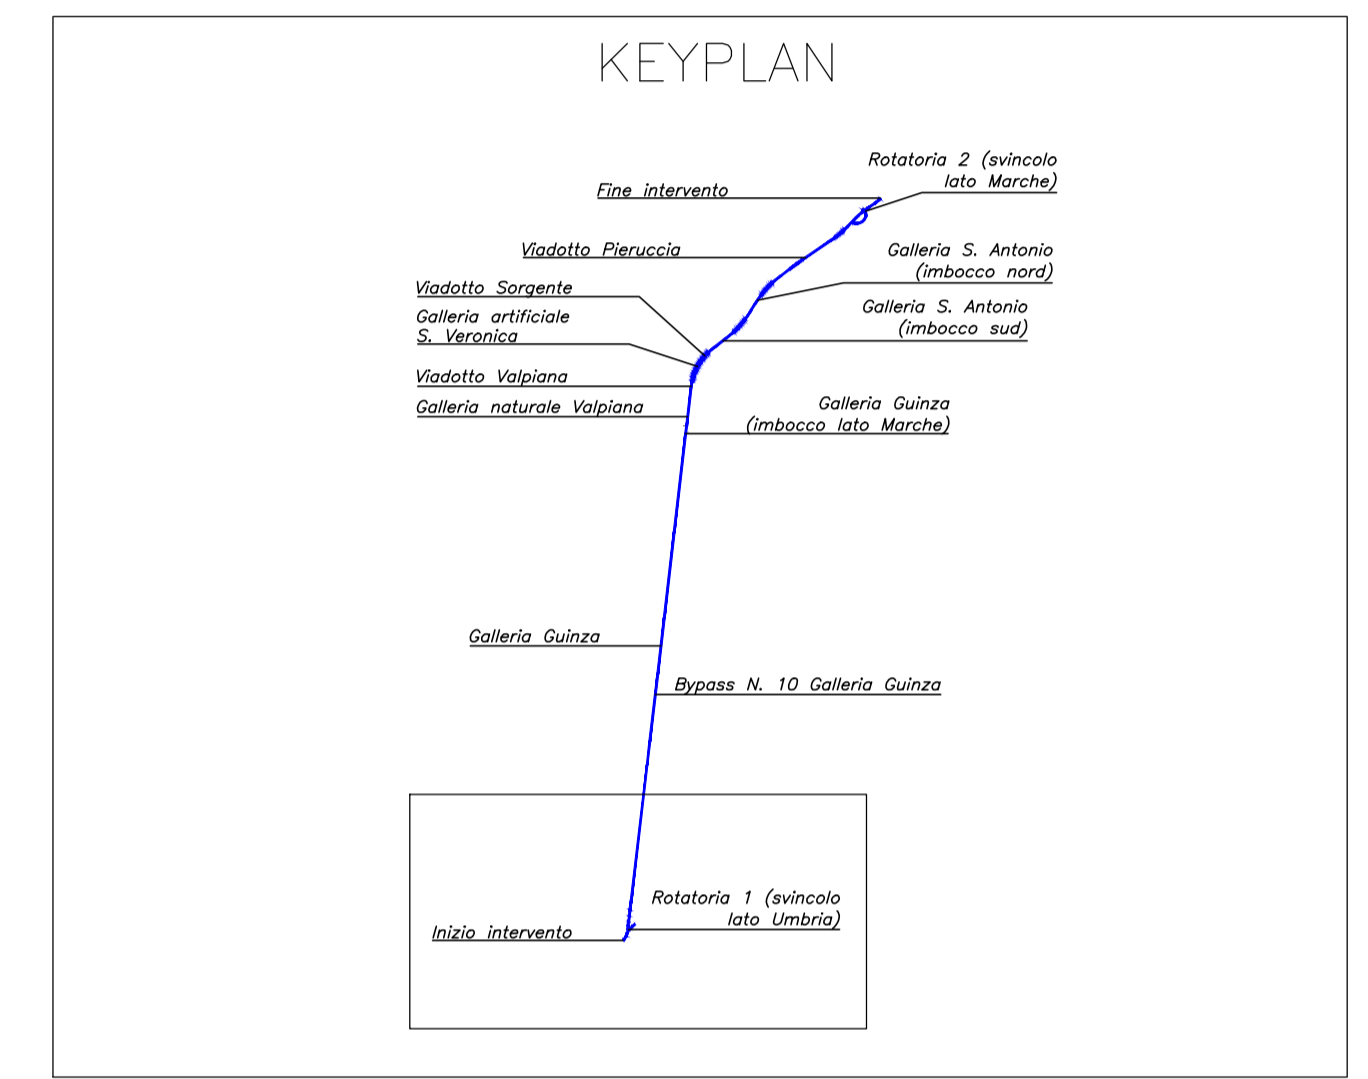

ANAS GRUPPO FS ITALIANE **90** Direzione Progettazione e Realizzazione Lavori

ITINERARIO INTERNAZIONALE E78 S.G.C. GROSSETO – FANO
 Tratto Selci Lama (E45) – S. Stefano di Gaifa
 Adeguamento a 2 corsie della Galleria della Guinza (lotto 2)
 e del tratto Guinza – Mercatello Ovest (lotto 3)
 1° stralcio

PROGETTO DEFINITIVO cod. AN58

PROGETTAZIONE: ANAS - DIREZIONE PROGETTAZIONE E REALIZZAZIONE LAVORI

PROGETTISTI: Ing. VINCENZO MARZI Ordine Ingegneri di Bari n. 3594	
IL GEOLOGO Geol. FRANCESCO MATALONI Ordine Geologi del Lazio n. 725	
IL RESPONSABILE DEL S.I.A. Arch. GIOVANNI MAGARO Ordine Architetti di Roma n. 16183	
COORDINATORE PER LA SICUREZZA IN FASE DI PROGETTAZIONE Geom. FABIO QUONDAM	
VISTO: IL RESP. DEL PROCEDIMENTO Dott. Ing. ANTONIO SCALAMANDRE	
PROTOCOLLO	DATA:

Progetto stradale
Planimetrie aree di esondazione Tr 200 anni Torrente Lama

CODICE PROGETTO		NOME FILE		REVISIONE	
PROGETTO	LIV. PROG. N. PROG.	T00-ID-00-PP-02_A.dwg			
L0702M	D 1801	CODICE ELAB. T00ID00PP02		A	1:500
D					
C					
B					
A	EMISSIONE		Giugno 2018		
REV.	DESCRIZIONE	DATA	REDATTO	VERIFICATO	APPROVATO

Tiranti Tr 200 anni LAMA
 [m]
 High : 2.36
 Low : 0.00

Scala
 1:500