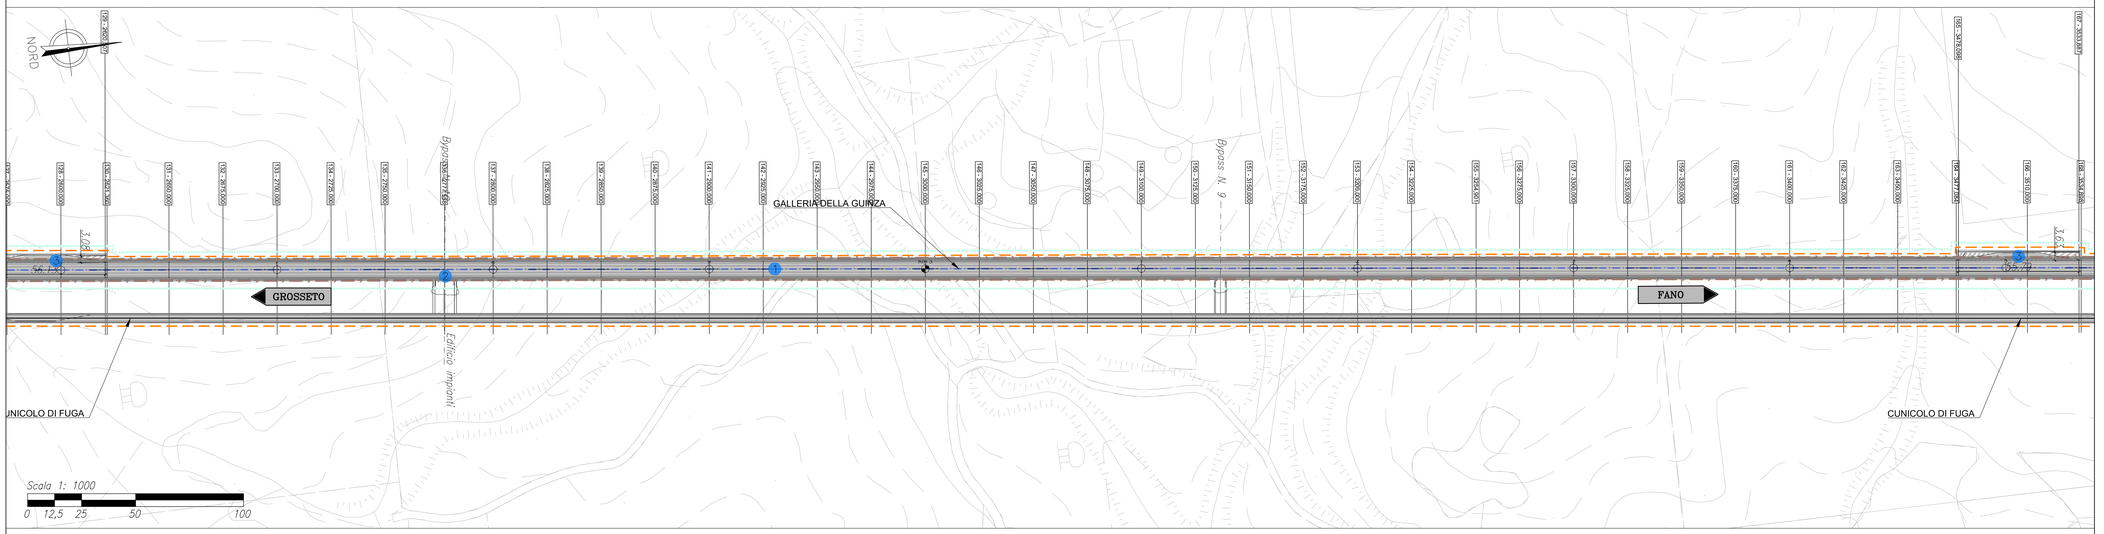

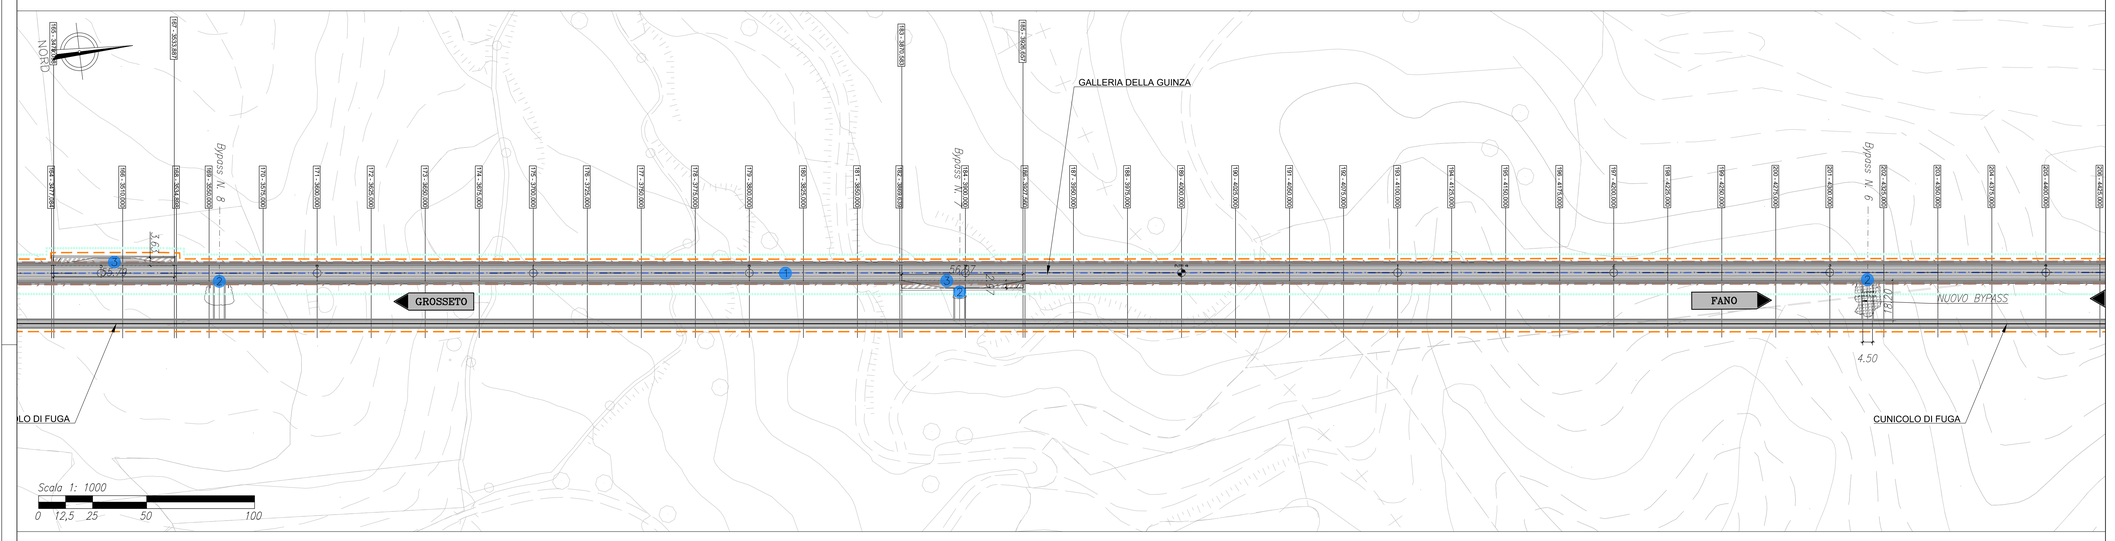

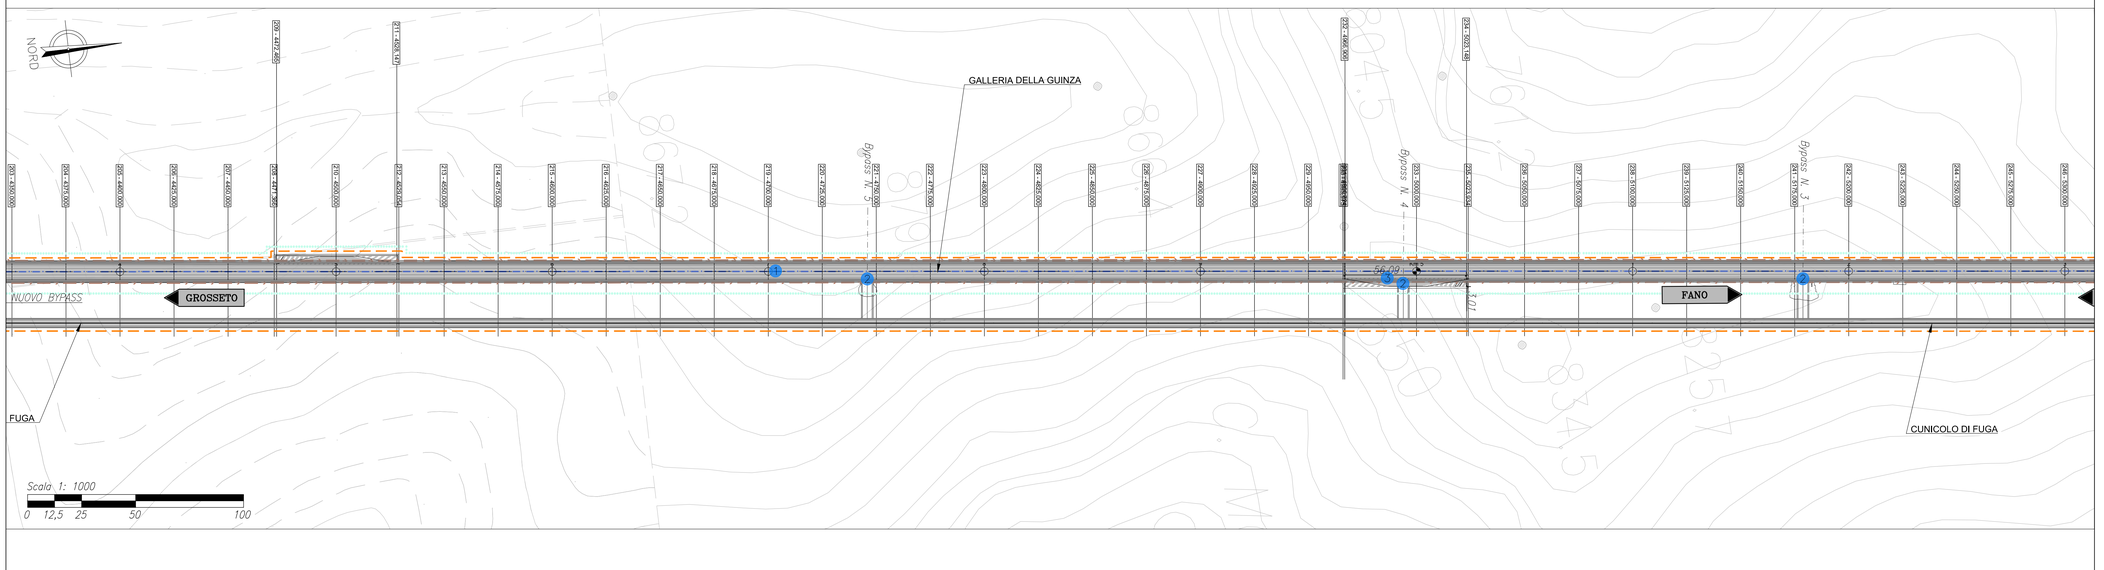

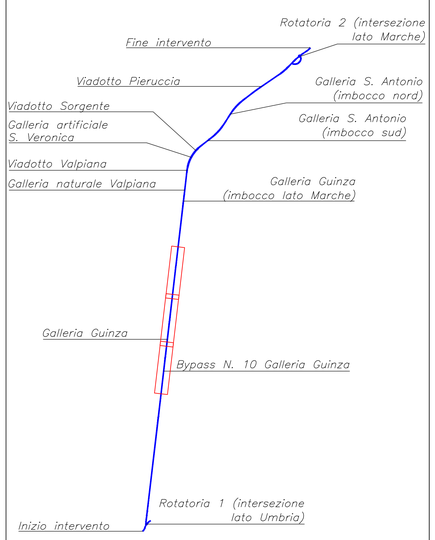

LEGENDA:

1. GALLERIA GUINZA
2. APERTURA ESISTENTE PER NUOVO BYPASS (2° STRALCIO)
3. PIAZZOLA DI EMERGENZA

SEDE ESISTENTE – TRINCEA/RILEVATO
SEDE ESISTENTE – VIADOTTO
SEDE ESISTENTE – GALLERIA
SXX VERTICE POLIGONALE RILIEVO TOPOGRAFICO
ASSI VIABILITA' IN PROGETTO
LIMITI DELL'INTERVENTO
NUOVA PAVIMENTAZIONE IN ASFALTO
COMPLETAMENTO PAVIMENTAZIONE ESISTENTE IN ASFALTO
SISTEMAZIONE A VERDE

Anas GRUPPO FS ITALIANE — Direzione Progettazione e Realizzazione Lavori

ITINERARIO INTERNAZIONALE E78 S.G.C. GROSSETO – FANO
Tratto Selci Lama (E45) – S. Stefano di Gaifa
Adeguamento a 2 corsie della Galleria della Guinza (lotto 2)
e del tratto Guinza – Mercatello Ovest (lotto 3)
1° stralcio

PROGETTO DEFINITIVO — COD. AN58

PROGETTAZIONE: ANAS - DIREZIONE PROGETTAZIONE E REALIZZAZIONE LAVORI

PROGETTISTI:
Ing. VINCENZO MARO
Ordine Ingegneri di Bari n. 3594

IL GEOLOGO
Geol. FRANCESCO MASALONI
Ordine Geologi del Lazio n. 725

IL RESPONSABILE DEL S.I.A.
Arch. GIOVANNI MASARO'
Ordine Architetti di Roma n. 16183

COORDINATORE PER LA SICUREZZA IN FASE DI PROGETTAZIONE
Geom. FABIO GUIDNANI

VISTO: IL RESP. DEL PROCEDIMENTO
Dott. ing. ANTONIO SCALAMANDRE

PROTOCOLLO — DATA:

Progetto stradale
Planimetria di progetto -Tavola 2 di 4

CODICE PROGETTO				NOME FILE	REVISIONE	
PROGETTO	LIV. PROG.	N. PROG.		T00-PS-00-TRA-PP02_A.dwg		
LO702M	D	1801		CODICE ELAB. T00PS00TRAPP02	A	1:1000

REV.	DESCRIZIONE	DATA	REDATTO	VERIFICATO	APPROVATO
D					
C					
B					
A	EMISSIONE	Giugno 2018			