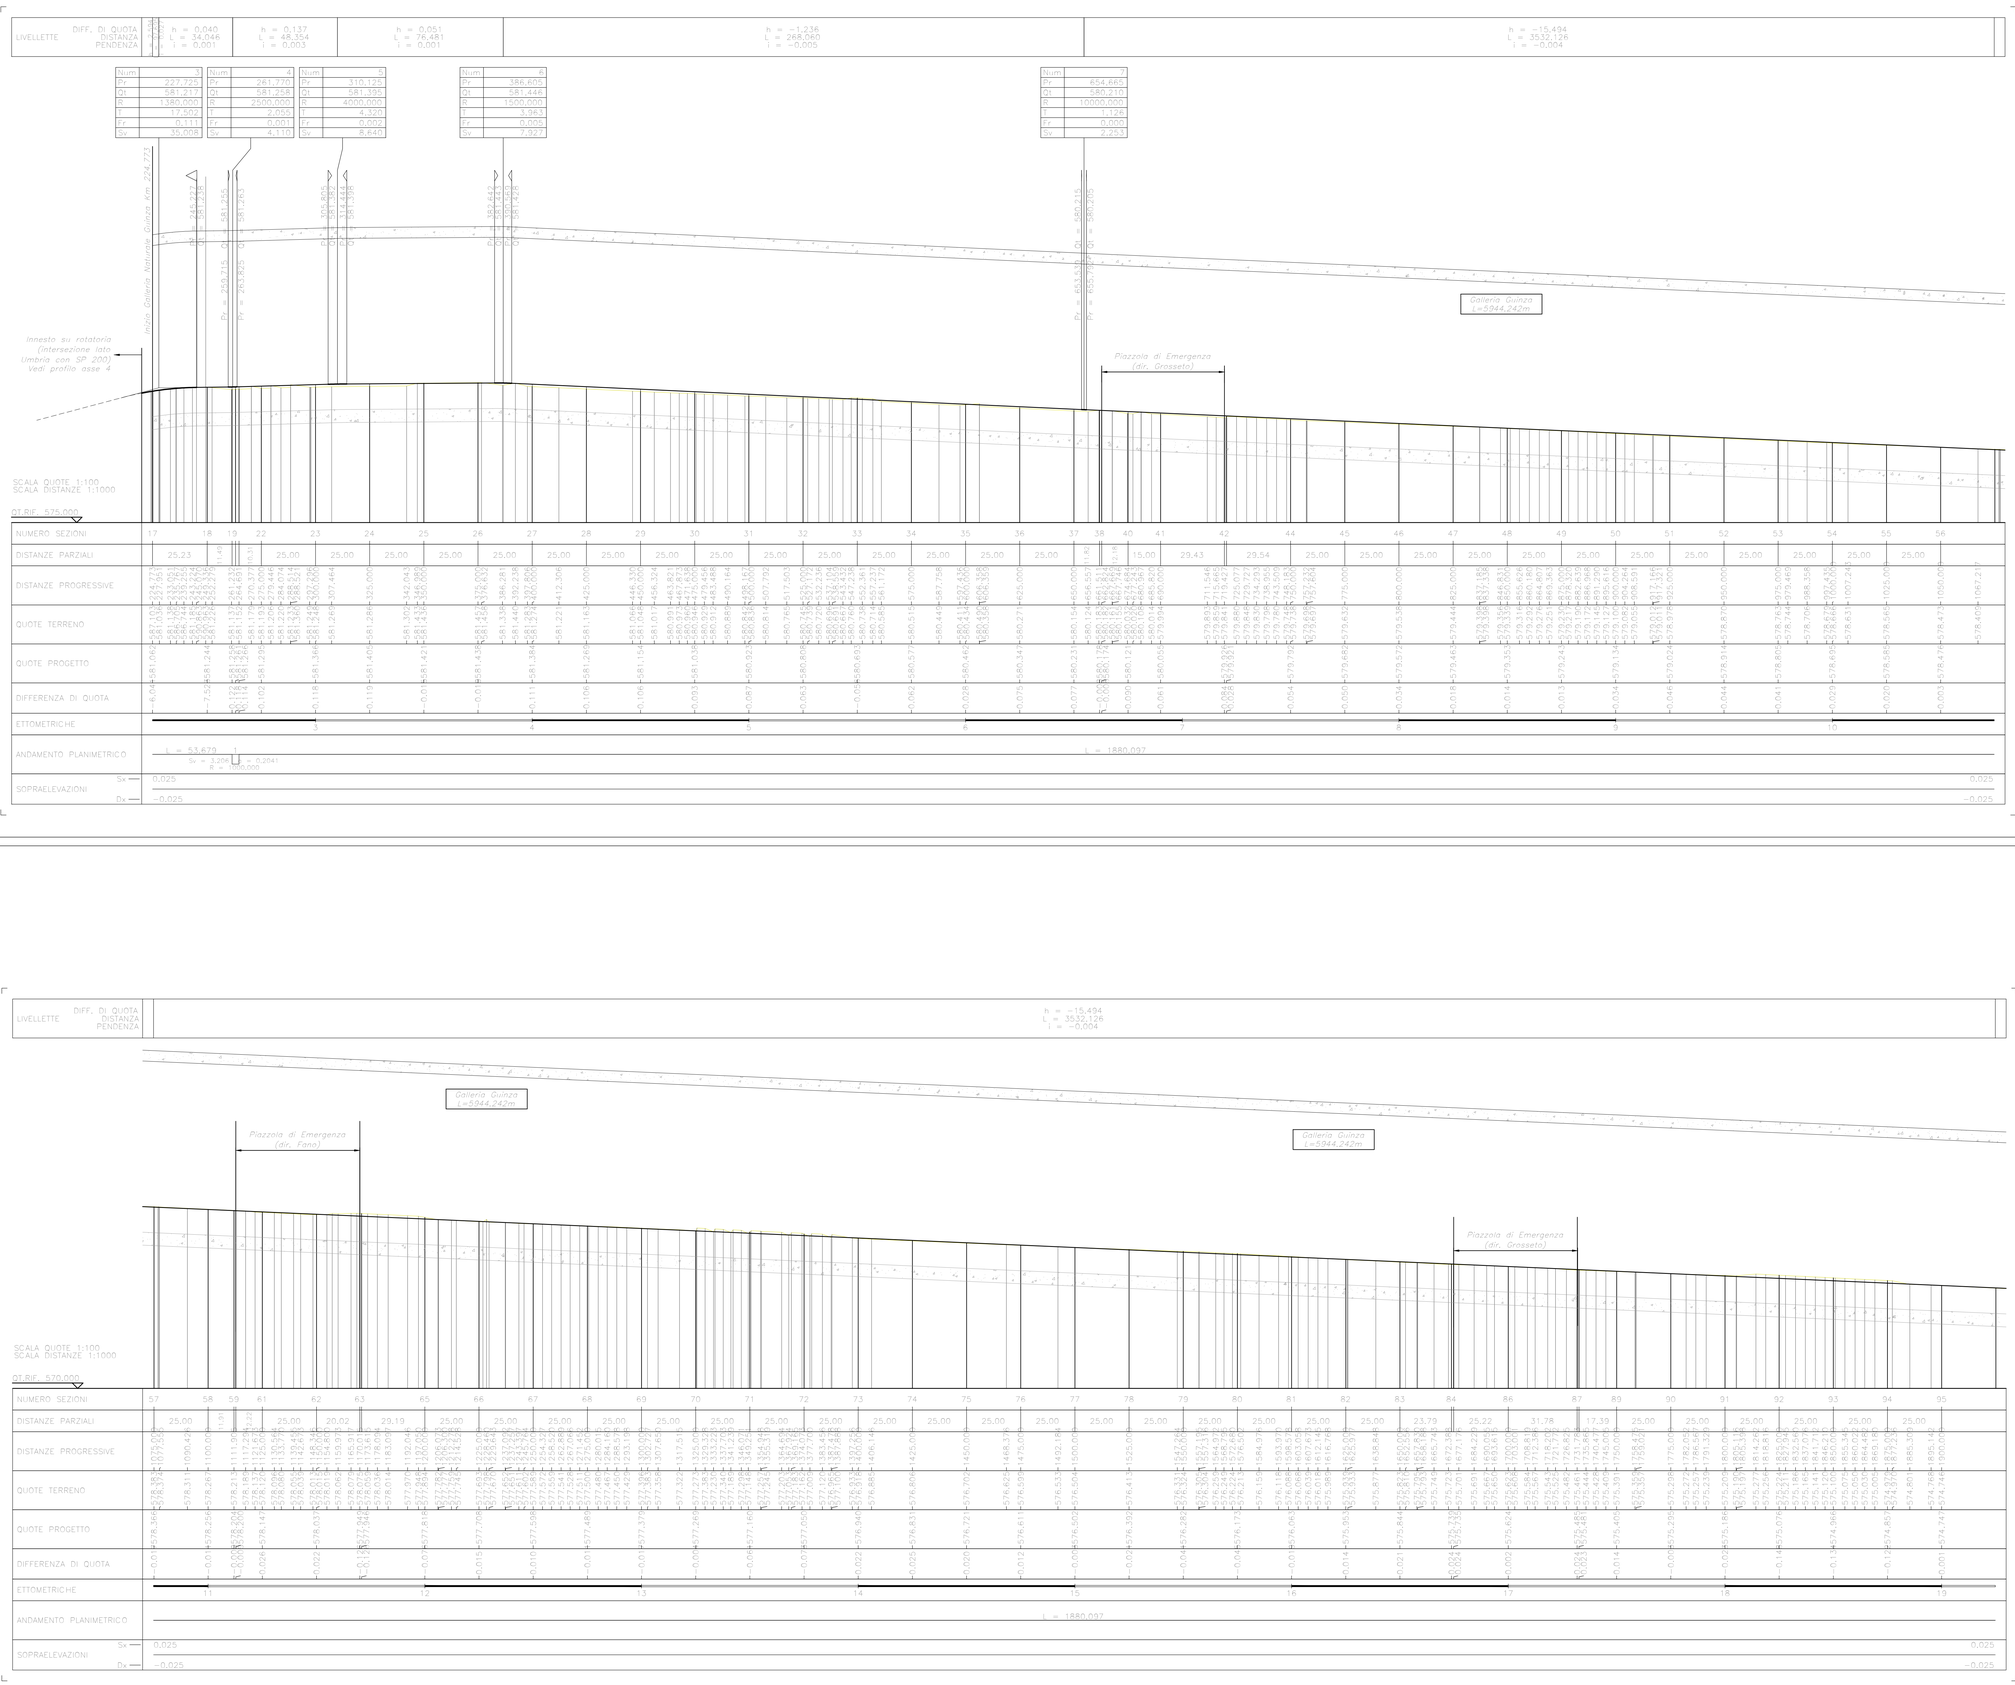

Key-plan

Scala 1: 40000

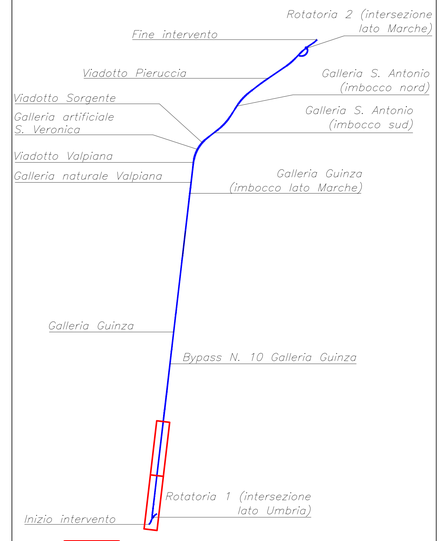

LEGENDA:

ANDAMENTO DEL TERRENO (DA CARTOGRAFIA)

Direzione Progettazione e Realizzazione Lavori

ITINERARIO INTERNAZIONALE E78 S.G.C. GROSSETO – FANO
Tratto Selci Lama (E45) – S. Stefano di Gaifa
Adeguamento a 2 corsie della Galleria della Guinza (lotto 2)
e del tratto Guinza – Mercatello Ovest (lotto 3)
1° stralcio

PROGETTO DEFINITIVO — COD. AN58

PROGETTAZIONE: ANAS - DIREZIONE PROGETTAZIONE E REALIZZAZIONE LAVORI

PROGETTISTI:
Ing. VINCENZO MAIZI
Ordine Ingegneri di Bari n. 3594

IL GEOLOGO
Geol. FRANCESCO BATALONI
Ordine Geologi del Lazio n. 725

IL RESPONSABILE DEL S.I.A.
Arch. GIOVANNI MACARIO
Ordine Architetti di Roma n. 16187

COORDINATORE PER LA SICUREZZA IN FASE DI PROGETTAZIONE
Geom. FABIO QUONDAM

VISTO: IL RESP. DEL PROCEDIMENTO
Dott. Ing. ANTONIO SCALAMANDRE

PROTOCOLLO — DATA:

Progetto stradale
Asse Principale - Profilo Longitudinale 1/8

CODICE PROGETTO		NOME FILE	REVISIONE	
PROGETTO	LIV. PROG. N. PROG.	T00-PS-00-TRA-FP01_A.dwg		
LO702M	D 1801	CODICE ELAB. T00PS00TRAFP01	A	1:1000

REV.	DESCRIZIONE	DATA	REDATTO	VERIFICATO	APPROVATO
D					
C					
B					
A	EMISSIONE	Giugno 2018			