


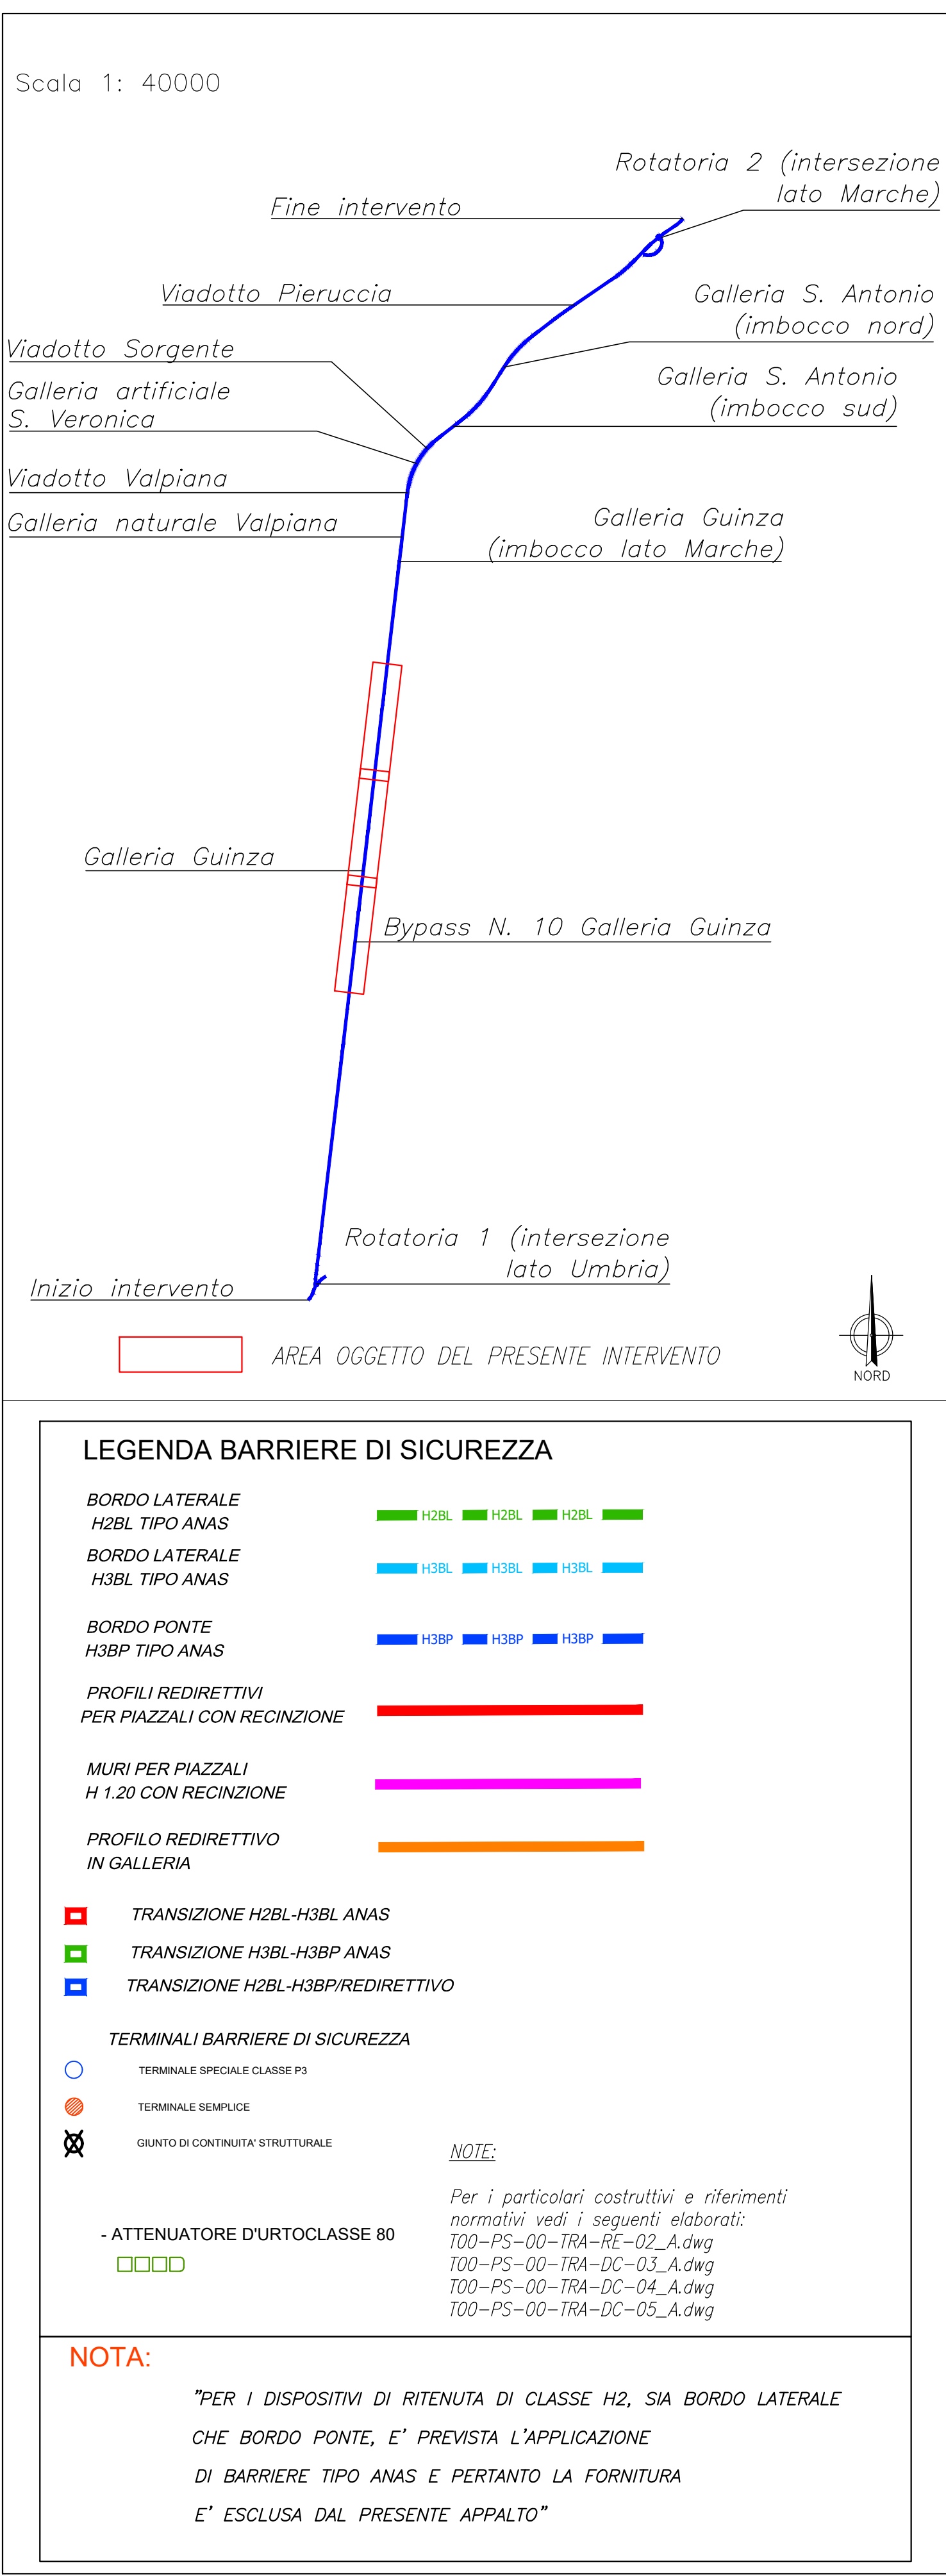

Sanas **90** **Direzione Progettazione e Realizzazione Lavori**

ITINERARIO INTERNAZIONALE E78 S.G.C. GROSSETO – FANO
Tratto Selci Lama (E45) – S. Stefano di Gaia
Adeguamento a 2 corsie della Galleria della Guinza (lotto 2) e del tratto Guinza – Mercatello Ovest (lotto 3) 1° stralcio

PROGETTO DEFINITIVO **cod. AN58**

PROGETTAZIONE: ANAS - DIREZIONE PROGETTAZIONE E REALIZZAZIONE LAVORI

PROGETTISTI:
Ing. IMMACOLATO MARZI
Primo ingegnere di RPT n. 3594

IL GEOLOGO
Geo. FRANCESCO MANTONI
Ordine Geologi del Lazio n. 725

IL RESPONSABILE DEL S.I.A.
Arch. GIOVANNI MARZIO
Ordine Architetti di Roma n. 16183

COORDINATORE PER LA SICUREZZA IN FASE DI PROGETTAZIONE
Geom. FABIO QUONIAM

VISTO: IL RESP. DEL PROCEDIMENTO
Dott. Ing. ANTONIO SCALAMANDRE

PROTOCOLLO **DATA:**

Progetto stradale
Planimetria barriere di sicurezza tav 2/4

CODICE PROGETTO	NOME FILE	REVISIONE
PROGETTO	T00-PS-00-TRA-PN06_A	
PROGETTO	LV. PROJ. N. PROJ.	
LO702M	D 1801	A
CODICE ELAB.	T00-PS-00-TRA-PN06	
D		
C		
B		
A	EMISSIONE	Giugno 2018
REV.	DESCRIZIONE	DATA REDATTO VERIFICATO APPROVATO