




SEZIONE TIPO CORDOLO SU RILEVATO  
IN APPROCCIO ALLE OPERE D'ARTE ESISTENTI  
SCALA 1 : 25

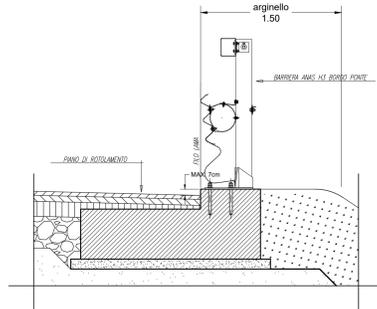


SEZIONE TIPO CORDOLO SU MURO ANDATORE  
IN APPROCCIO ALLE OPERE D'ARTE ESISTENTI  
SCALA 1 : 25

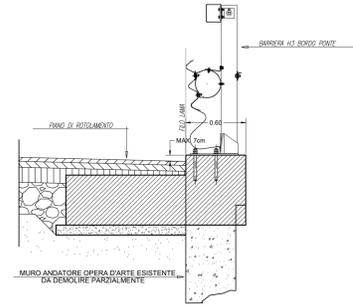


SEZIONE TIPO CORDOLO SU OPERA D'ARTE ESISTENTE  
SCALA 1 : 25

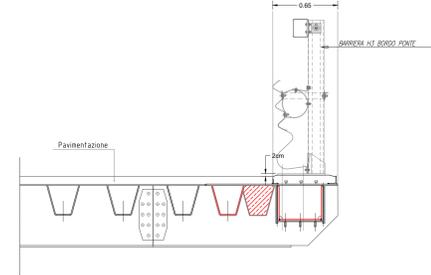


SEZIONE TIPO IN GALLERIA  
SCALA 1 : 25

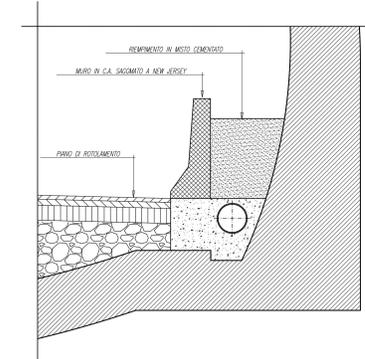


SEZIONE TIPO PERIMETRAZIONE PIAZZALI IMPIANTI  
SCALA 1 : 25

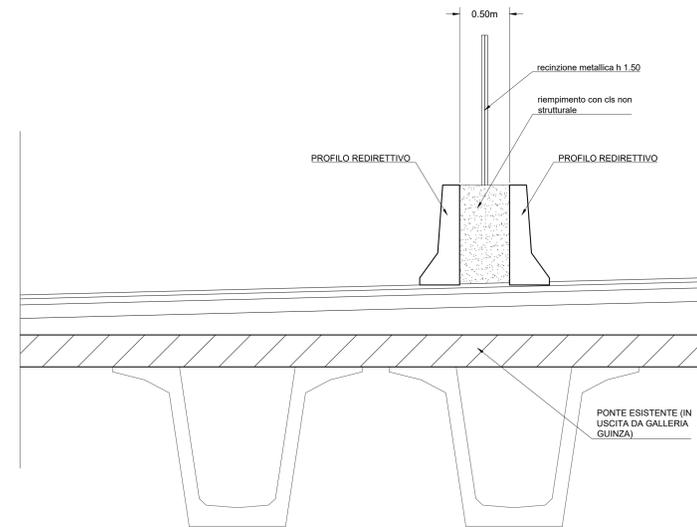

SEZIONE TIPO IN RILEVATO CON BARRIERA H2BL  
SCALA 1 : 25

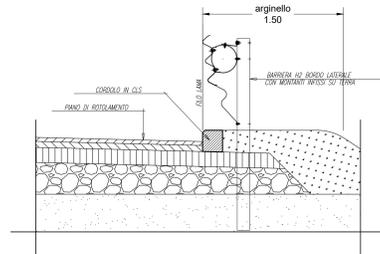

SEZIONE TIPO IN TRINCEA CON BARRIERA H2BL  
SCALA 1 : 25

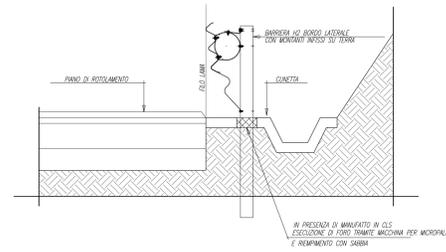

ITINERARIO INTERNAZIONALE E78 S.G.C. GROSSETO – FANO  
Tratto Selci Lama (E45) – S. Stefano di Gaiba  
Adeguamento a 2 corsie della Galleria della Guinza (lotto 2)  
e del tratto Guinza – Mercatello Ovest (lotto 3)  
1° stralcio

PROGETTO DEFINITIVO cod. AN58

PROGETTAZIONE: ANAS - DIREZIONE PROGETTAZIONE E REALIZZAZIONE LAVORI

PROGETTISTI: Ing. VINCENZO AMARO Ordine Ingegneri di Bari n. 3534	IL GEOLOGO: Dott. FRANCESCO MARTELLO Ordine Geologi del Lazio n. 725
IL RESPONSABILE DEL S.I.A.: Arch. GIOVANNI BRUGNOLI Ordine Architetti di Roma n. 16183	COORDINATORE PER LA SICUREZZA IN FASE DI PROGETTAZIONE: Geom. FABIO OLIVIGNI
VISTO: IL RESP. DEL PROCEDIMENTO: Dott. Ing. ANTONIO SICILIANI	
PROTOCOLLO	DATA:

Progetto stradale  
Particolari costruttivi barriere di sicurezza - Tavola 1 di 3

CODICE PROGETTO	NOME FILE	REVISIONE
PROGETTO LIV. PROG. N. PROG.	T00PS00TRADC03_A.dwg	
LO702M D 1801	CODICE ELAB. T00PS00TRADC03	A 1:25
D		
C		
B		
A	EMMISSIONE	Giugno 2018
REV.	DESCRIZIONE	DATA REDATTO VERIFICATO APPROVATO