




TRANSIZIONE TRA H3-H4 BORDO PONTE E H3 BORDO LATERALE - PROSPETTO

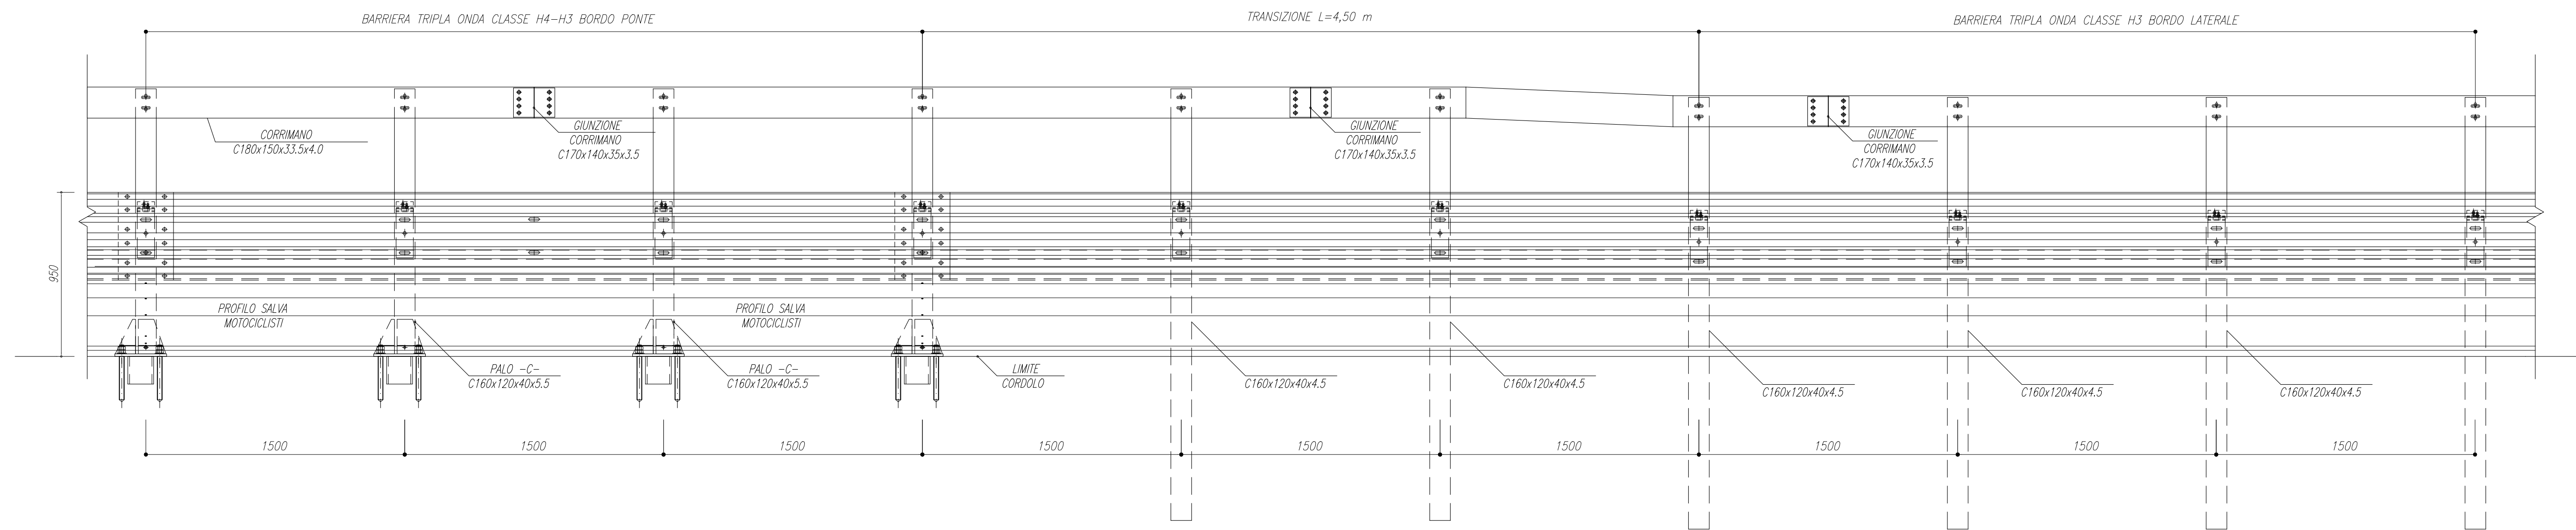


TRANSIZIONE TRA H3-H4 BORDO PONTE E H3 BORDO LATERALE - PIANTA

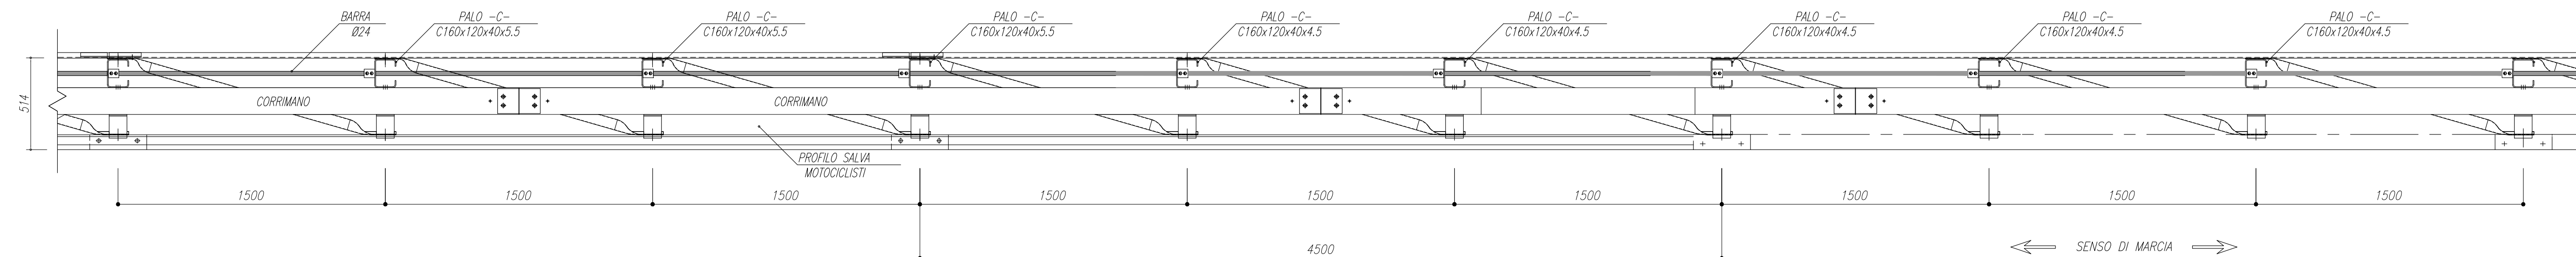


TRANSIZIONE TRA H3 BORDO LATERALE (BORDO PONTE) E H2 BORDO LATERALE - PROSPETTO

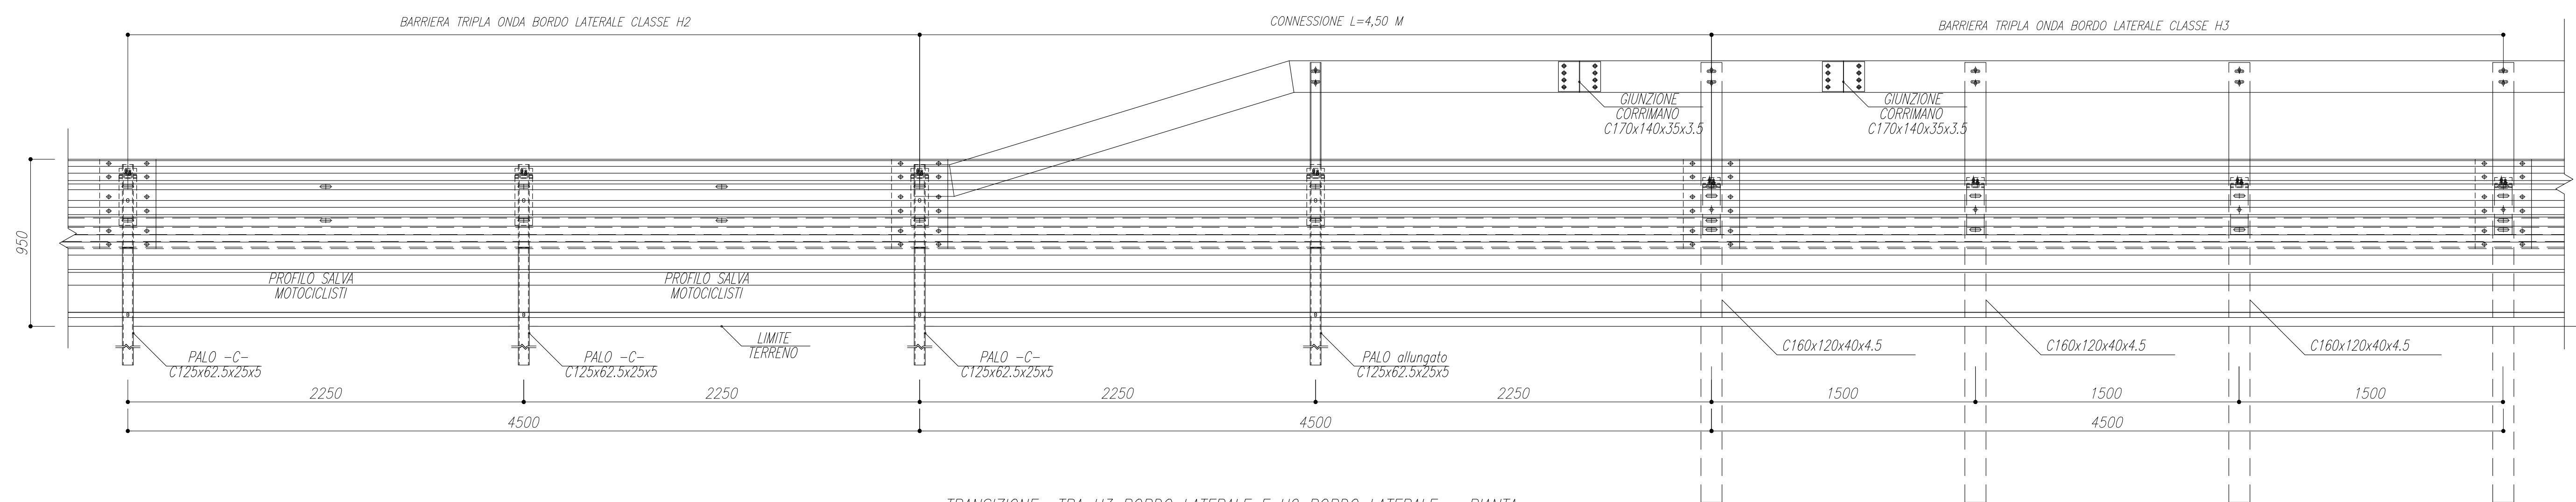


TRANSIZIONE TRA H3 BORDO LATERALE E H2 BORDO LATERALE - PIANTA

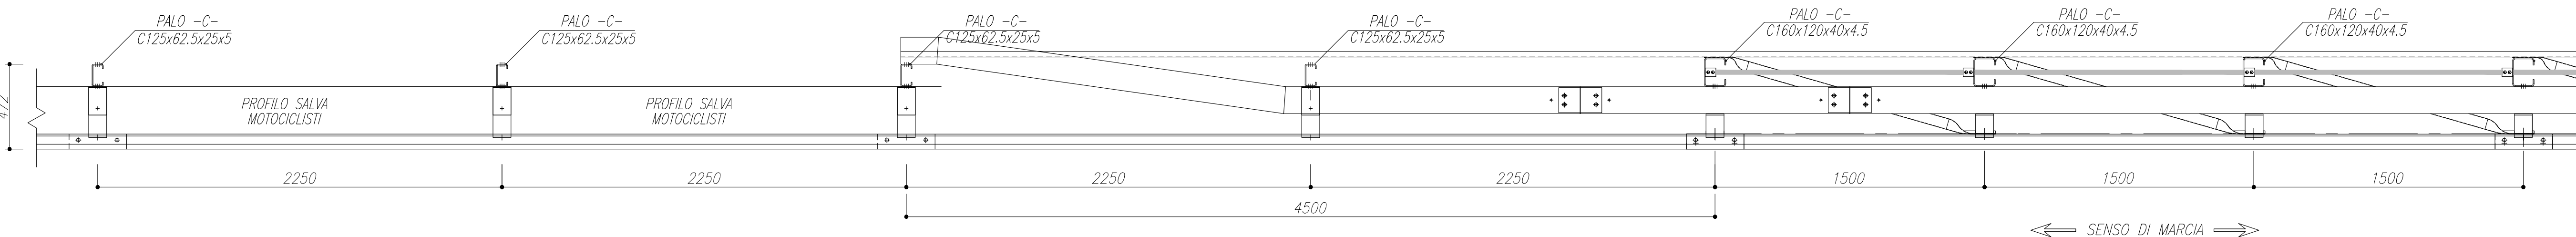



TRANSIZIONE TRA H3 BORDO LATERALE E H2 BORDO LATERALE - PARTICOLARE PALO C

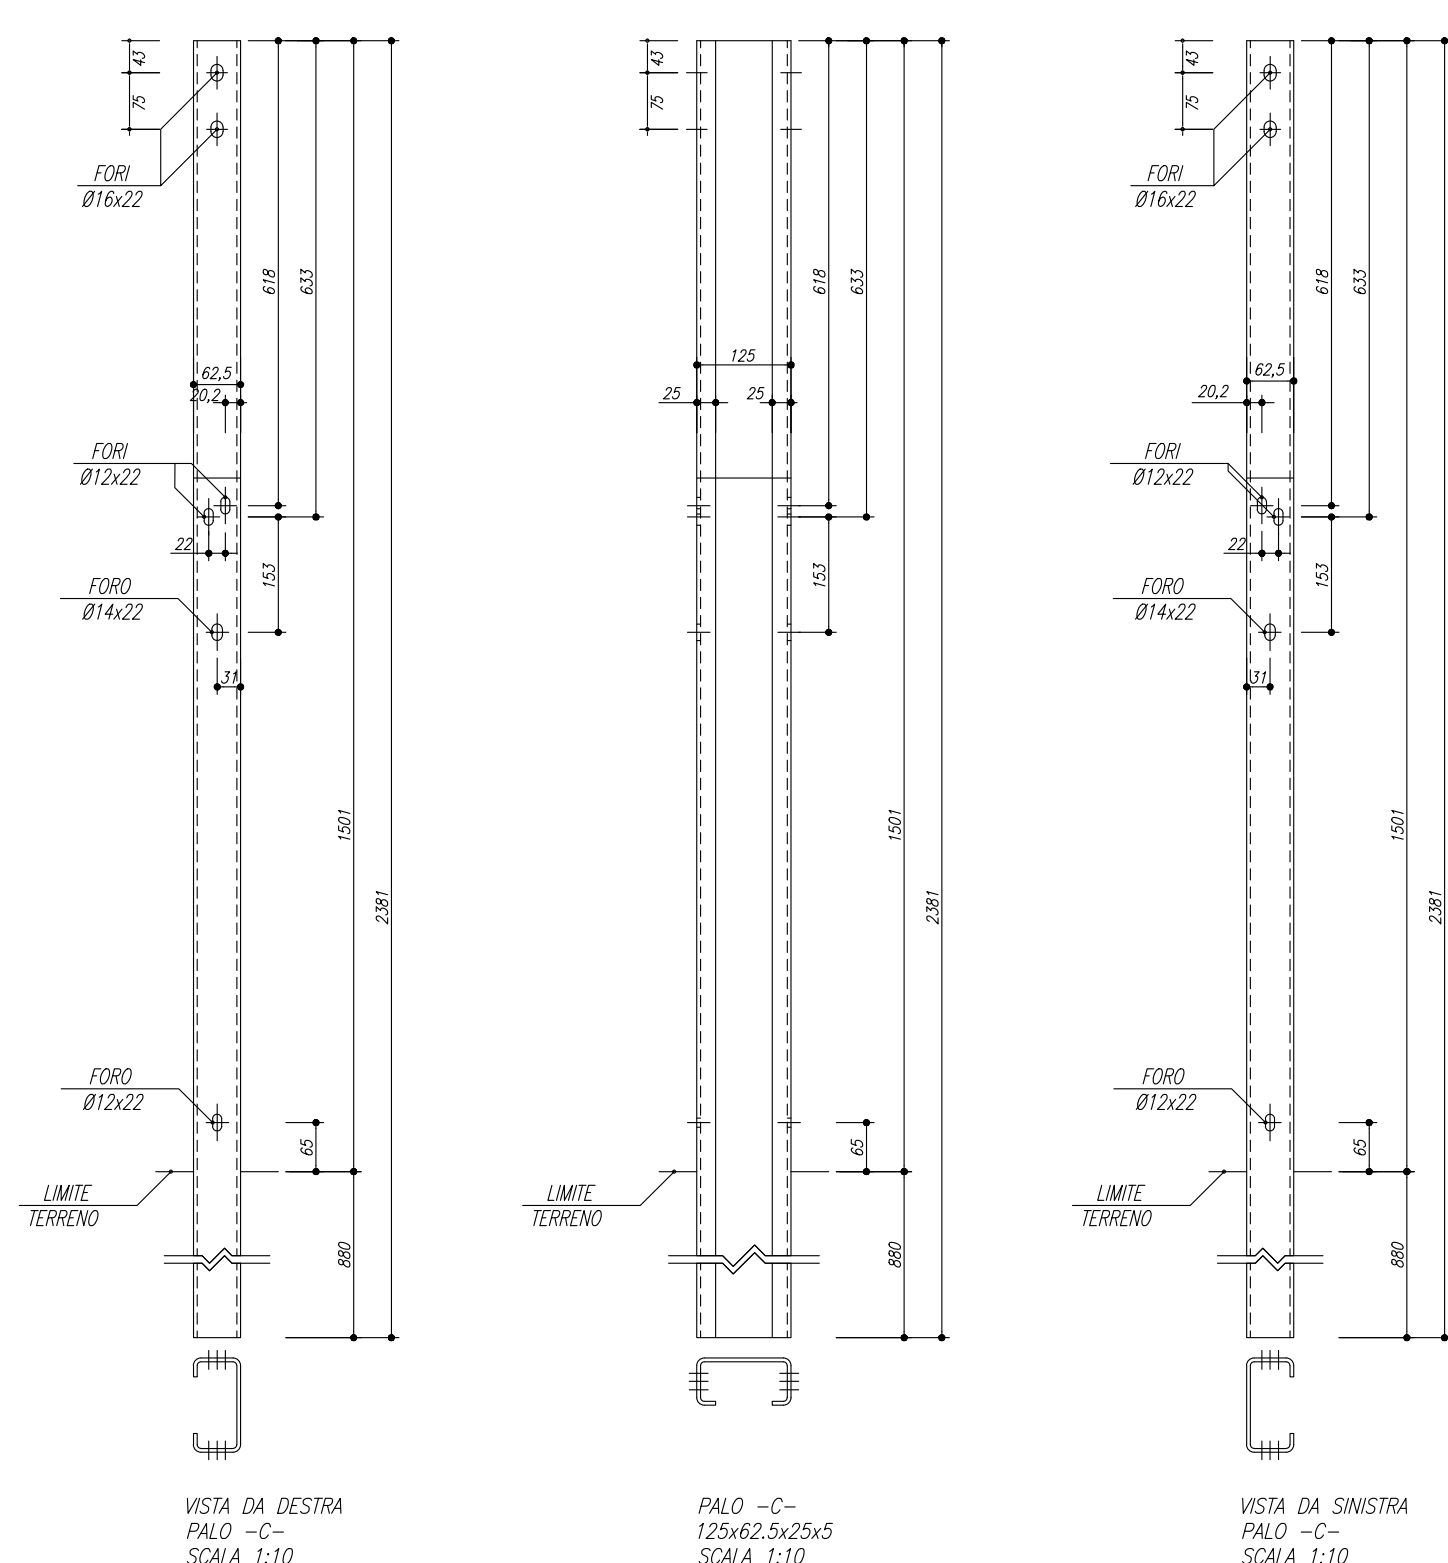

TRANSIZIONE TRA H3 BORDO LATERALE E H2 BORDO LATERALE - PARTICOLARE CORRIMANO

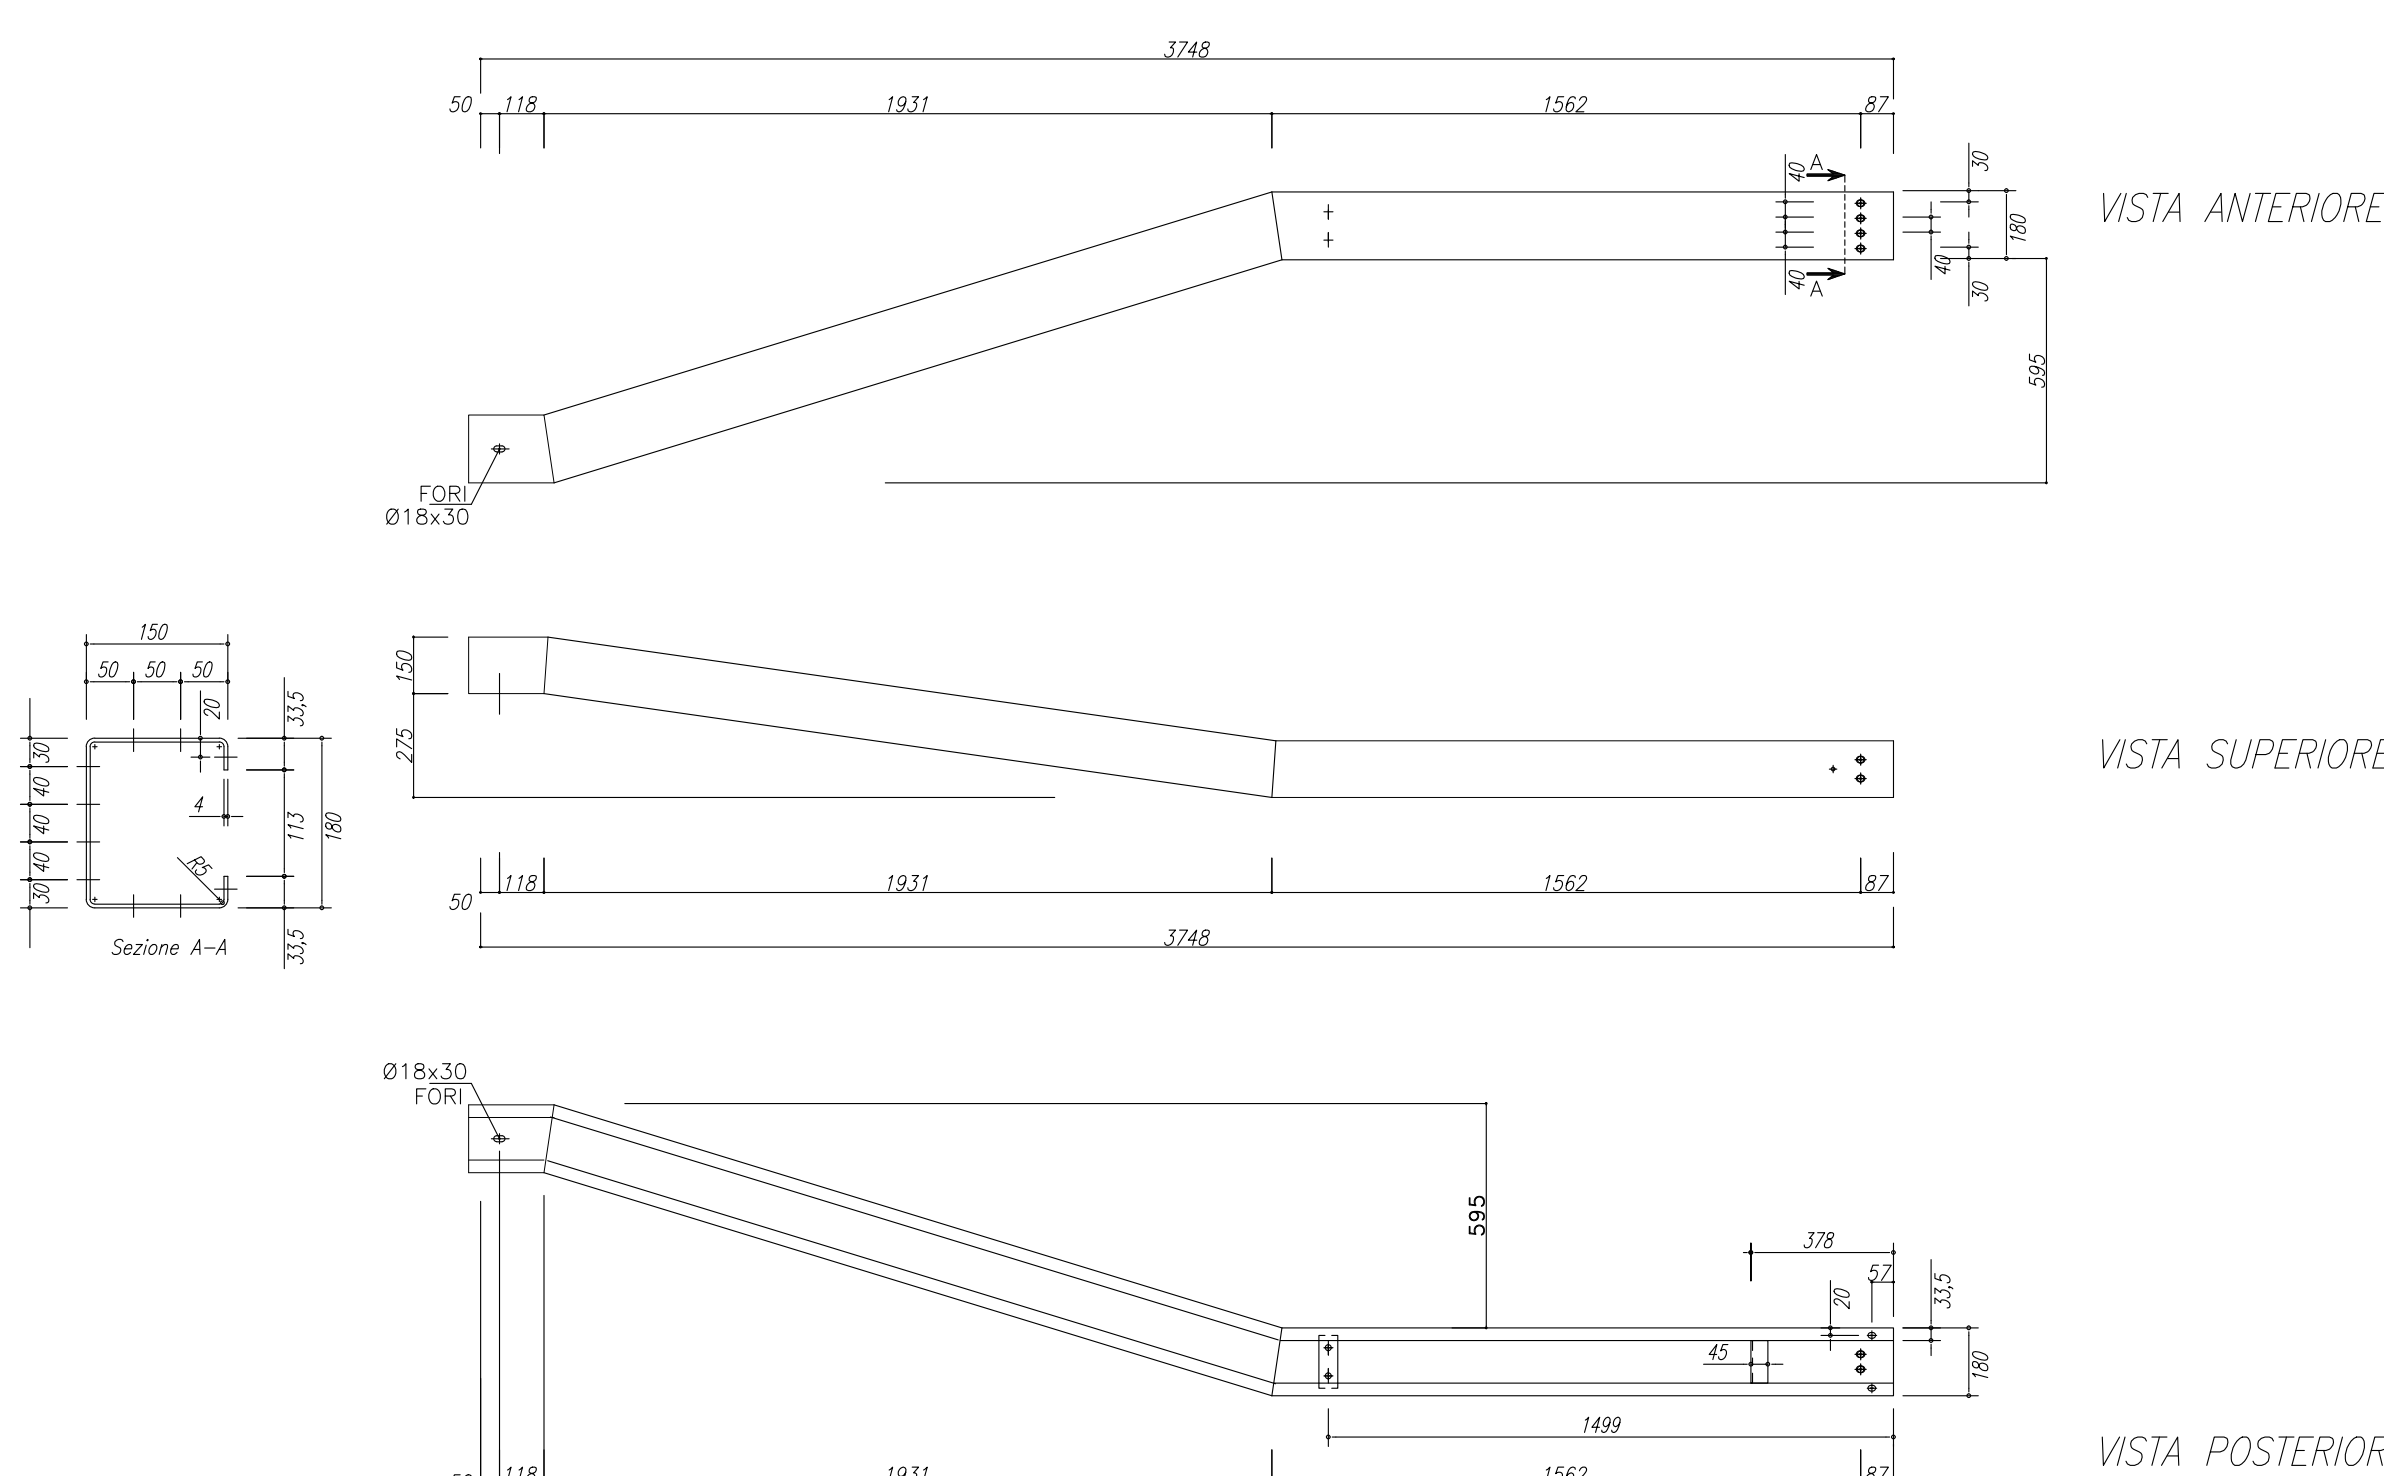

TRANSIZIONE TRA H3-H4 BORDO PONTE E H3 BORDO LATERALE - PARTICOLARE CORRIMANO

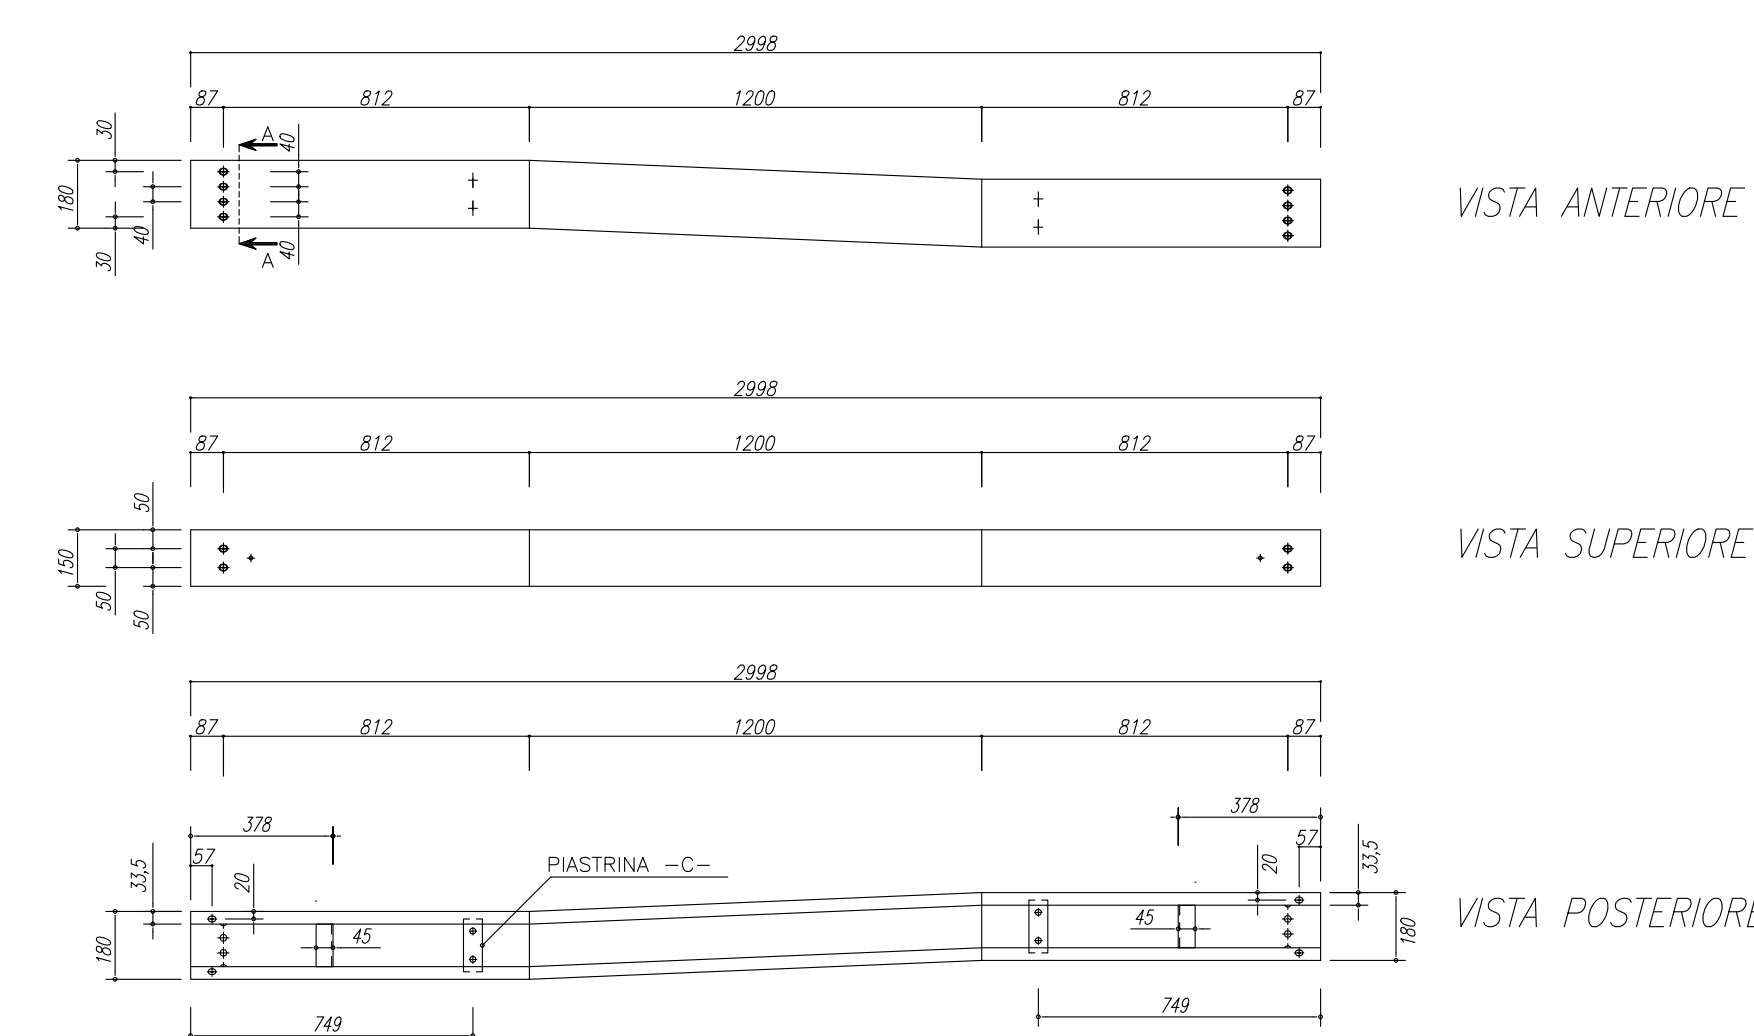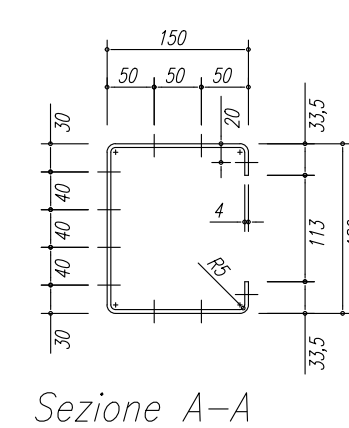

 		Direzione Progettazione e Realizzazione Lavori	
ITERARIO INTERNAZIONALE E78 S.G.C. GROSSETO – FANO Tratto Selci Lama (E45) – S. Stefano di Gaija Adeguamento a 2 corsie della Galleria della Guinza (lotto 2) e del tratto Guinza – Mercatello Ovest (lotto 3) 1° stralcio			
PROGETTO DEFINITIVO			COD. AN58
PROGETTAZIONE: ARPA - DIREZIONE PROGETTAZIONE E REALIZZAZIONE LAVORI			
PROGETTISTI: Ing. IRRENEO MARZI <i>Ordine Ingegneri di Bari n. 3394</i>			
IL GEOLOGO Geol. FRANCESCO MATALONI <i>Ordine Geologi di Bari n. 725</i>			
IL RESPONSABILE DEL S.I.A. Arch. GIOVANNI MAGGIORI <i>Ordine Architetti di Roma n. 16183</i>			
COORDINATORE PER LA SICUREZZA IN FASE DI PROGETTAZIONE Geom. FABIO OLIVIANI			
VISTO: IL RESP. DEL PROCEDIMENTO Dott. Ing. ANTONIO SCALAMANDRE			
PROTOCOLLO		DATA:	
Progetto stradale Particolari costruttivi barriere di sicurezza - Tavola 3 di 3			
CODICE PROGETTO LV. PROG. N. PROG. LOT702M D 1801		NOME FILE T00PS00TRADC05_A.dwg CODICE ELAB. T00PS01TRASTOS	
REVISIONE A		VARIE	
D			
C			
B			
A EMISSIONE		Giugno 2018	
REV. DESCRIZIONE		DATA	REDDATO VERIFICATO APPROVATO