


- LEGENDA ESISTENTE:**
- 1 GALLERIA GUINZA
 - 2 PARATIA ESISTENTE
 - 3 PARATIA ESISTENTE
 - SEDE ESISTENTE - TRINCEA/RILEVATO
 - SEDE ESISTENTE - VIADOTTO
 - SEDE ESISTENTE - GALLERIA
 - SXX VERTICE POLIGONALE RILIEVO TOPOGRAFICO
- LEGENDA PROGETTO:**
- 1 MURO DI SOTTOSCARPA
 - 2 GALLERIA ARTIFICIALE LATO UMBRIA
 - 3 RITOMBAMENTO PARATIA ESISTENTE E GALLERIA ARTIFICIALE IN TERRE ARMATE
 - 4 TERRE RINFORZATE
 - 5 PIAZZALE PAVIMENTATO CON ACCESSO DI SERVIZIO
 - 6 IMPIANTO ANTINCENDIO (CISTERNA ED IMPIANTO DI POMPAGGIO)
 - 7 EDIFICIO IMPIANTI
 - 8 PANNELLO A MESSAGGIO VARIABILE A BANDIERA
 - 9 TOMBINO SCATOLARE
 - 10 VASCA DI PRIMA PIOGGIA
 - 11 MESSA IN SICUREZZA PARATIA ESISTENTE CON RIVESTIMENTO CON FUNZIONE STRUTTURALE
 - LIMITI DELL'INTERVENTO
 - RECINZIONE
 - NUOVA PAVIMENTAZIONE IN ASFALTO
 - COMPLETAMENTO PAVIMENTAZIONE ESISTENTE IN ASFALTO
 - TERRE RINFORZATE CON RIVESTIMENTO IN PIETRA
 - SISTEMAZIONE A VERDE
 - CUNICOLO DI FUGA (IL CUNICOLO DI FUGA E RELATIVE DOTAZIONI IMPIANTISTICHE INDICATE NEGLI ELABORATI SARANNO PREVISTE NEGLI STRALCI SUCCESSIVI)

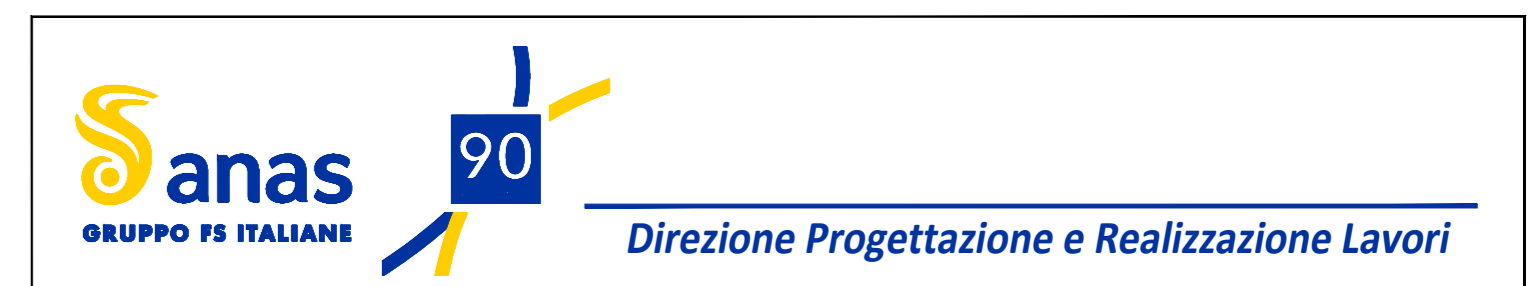

ITINERARIO INTERNAZIONALE E78 S.G.C. GROSSETO – FANO
Tratto Selci Lama (E45) – S. Stefano di Gaifa
Adeguamento a 2 corsie della Galleria della Guinza (lotto 2) e del tratto Guinza – Mercatello Ovest (lotto 3) 1° stralcio

PROGETTO DEFINITIVO cod. AN58

PROGETTAZIONE: ANAS - DIREZIONE PROGETTAZIONE E REALIZZAZIONE LAVORI

PROGETTISTI: Ing. VINCENTO MARZI Primo ingegnere di Str. n. 2584	
IL GEOLOGO: Geol. FRANCESCO METALONI Ordine Geologi del Lazio n. 725	
IL RESPONSABILE DEL S.I.A.: Arch. GIOVANNI MANGIACCI Ordine Architetti di Roma n. 16183	
COORDINATORE PER LA SICUREZZA IN FASE DI PROGETTAZIONE: Geom. FABIO OLIVICANI	
VISTO: IL RESP. DEL PROCEDIMENTO Dott. Ing. ANTONIO SCALAMANDRE	
PROTOCOLLO	DATA:

Planimetria di progetto
Intersezione Inizio Lotto (Umbria)

CODICE PROGETTO	NOME FILE	REVISIONE
PROGETTO: LV. PROG. N. PROG.	T00-SV-01-TRA-PP01_A.dwg	
LO702M D 1801	CODICE ELAB. T00SV01TRA PP01	A
D		
C		
B		
A	EMMISSIONE	Giugno 2018
REV.	DESCRIZIONE	DATA REDATTO VERIFICATO APPROVATO