SCAVI E BONIFICHE	
TERRENI	7.935 mq
SOTTOSO	20.870 m
RILEVATI	
TERRENO VEGETALE	2.202 m
SOVRASTRUTTURA STRADALE	
STRATO DI USURA	19.000 m
STRATO DI BINDER	19.000 m
STRATO DI BASE	19.000 m
STRATO DI FONDAZIONE	20.628 m
MANUFATTI	
LOROCOLO	0.068 mq

SEZIONE N. : 8
QT. PROGETTO : 580.124
DIST.PROG. : 30.000

SEZIONE N. : G
QT. PROGETTO : 580.375
DIST.PROG. : 31.513
DIST.PREC. : 5.000
DIST.SUCC. : 5.001

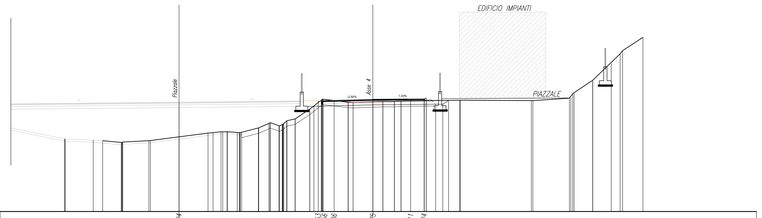

SCALA 1:200

QUOTE RIFERIMENTO

| | | |