SCAVI E BONIFICHE	
STERRO	0,074 mq
TRONCO	2,974 mq
RILEVATI	
TERRENO VEGETALE	6,180 m
SOVRASTRUTTURA STRADALE	
STRATO DI USURA	3,686 m
STRATO DI BINDER	9,686 m
MANUFATTI	
CUNETTA	0,136 mq
TYRCATURA	0,944 mq

SEZIONE N. : 1
QT. PROGETTO : 569.986
DIST.PROG. : 0.000
DIST.SUCC. : 25.000

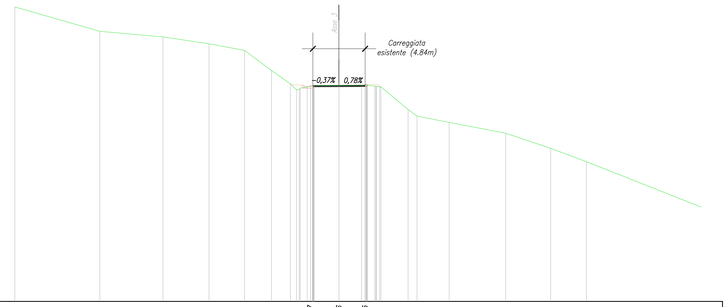

SCALA 1:200

| QT.RIF. 550.000 | | |