Sezioni Trasversali Asse 3 – Intersezione Lato Umbria
Scala 1:200

SCAVI E BONIFICHE	
SCOTICO	17.776 mc
TRONCO	5.240 mc
SCAVO A GRADONI	12.678 m

RILEVATI	
RILEVATO	217.032 mc
TERRENO VEGETALE	47.000 m

SOVRASTRUTTURA STRADALE	
STRATO DI USURA	26.020 m
STRATO DI BINDER	26.020 m
STRATO DI BASE	19.664 m
STRATO DI FONDAZIONE	20.266 m

MANUFATTI	
FOGNOLO	0.136 mq
TRINCEATURA	0.902 mq

MANUFATTI	
SCAVO FONDAZIONE MURO	35.184 mq
BACKFILL DELLA GRADONATURA	4.215 mq

SEZIONE N. : 5
QT. PROGETTO : 576.149
DIST.PROG. : 100.000
DIST.PREC. : 25.000
DIST.SUCC. : 16.068

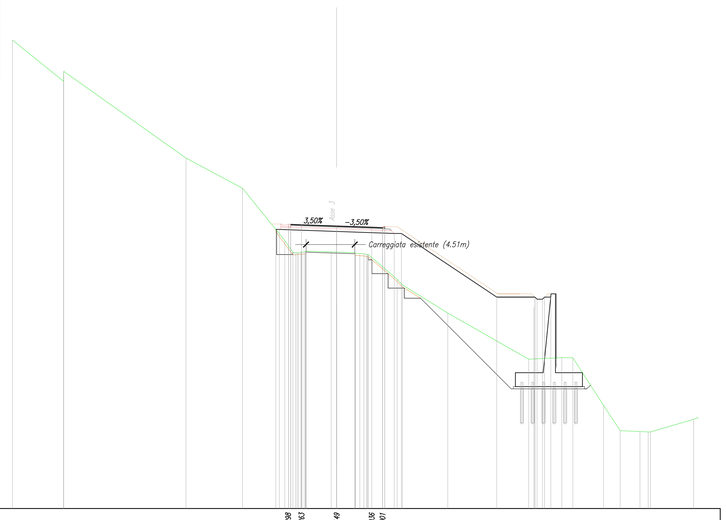

SCALA 1:200

QT.RIF. 550.000

| | | |