SCAVI E BONIFICHE	
STERRO	29.652 mq
RILEVATI	
RILEVATO	3.240 mq
TERRENO VEGETALE	47.226 m
SOVRASTRUTTURA STRADALE	
STRATO DI USURA	7.430 m
STRATO DI BINDER	7.430 m
MANUFATTI	
CORDOLO	0.136 mq
FRESATURA	0.742 mq

SEZIONE N. : 1
QT. PROGETTO : 581,184
DIST.PROG. : 0,000
DIST.SUCC. : 25,000

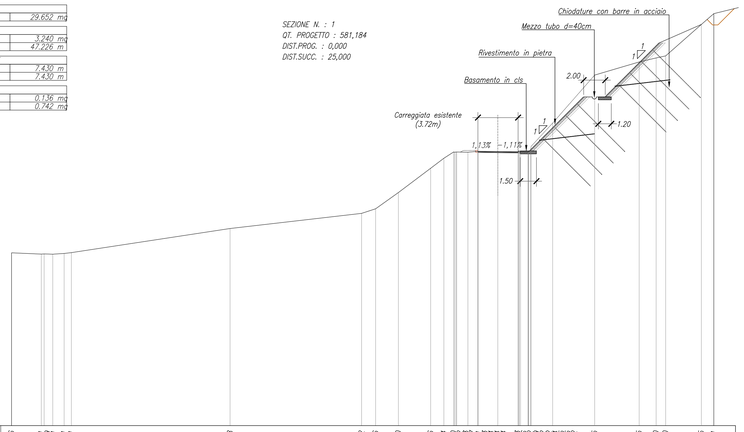

SCALA 1:200

QT.RIF. 555,816

| QUOTE TERRENO | 571,806 | 571,681 | 571,589 | 571,751 | 574,058 | 574,462 | 576,886 | 577,390 | 579,636 | 580,564 | 581,155 | 581,204 | 581,184 | 581,163 | 581,163 | 581,225 | 581,225 | 581,225