FASE 01 1:100
– INGHISAGGIO FERRI ALLA SEZIONE ESISTENTE
– ESECUZIONE WATERSTOP

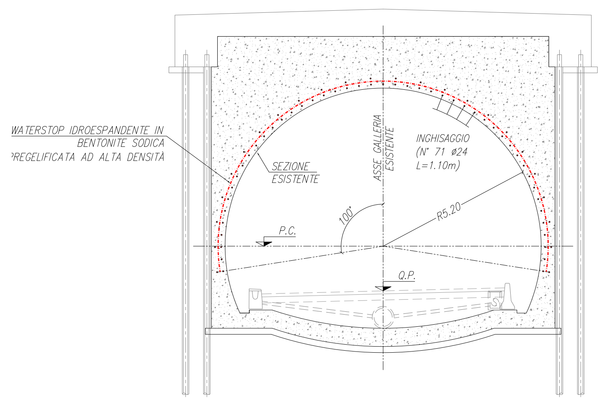

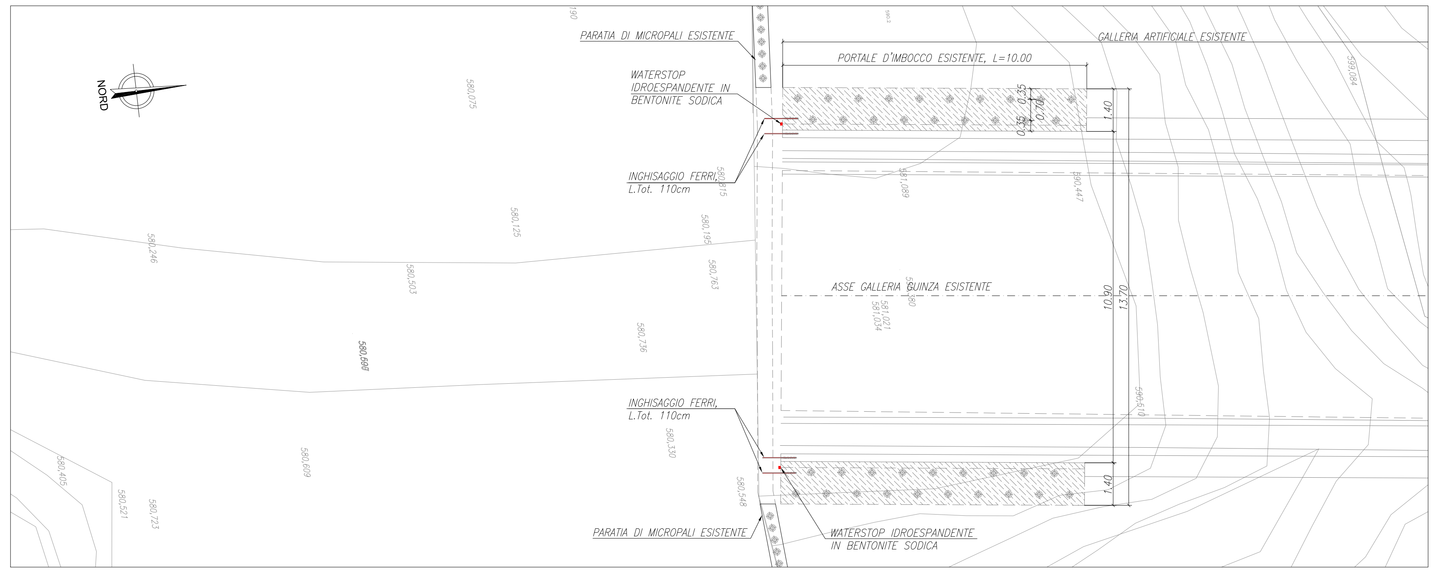

FASE 02 1:100
– PRESCAVO PER ESECUZIONE NUOVA GALLERIA ARTIFICIALE

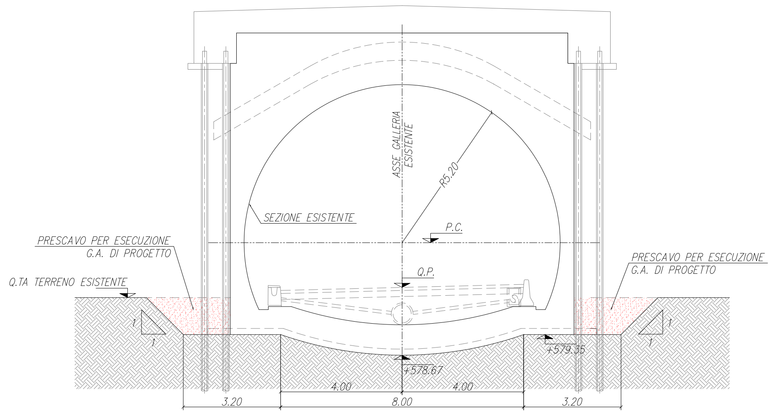

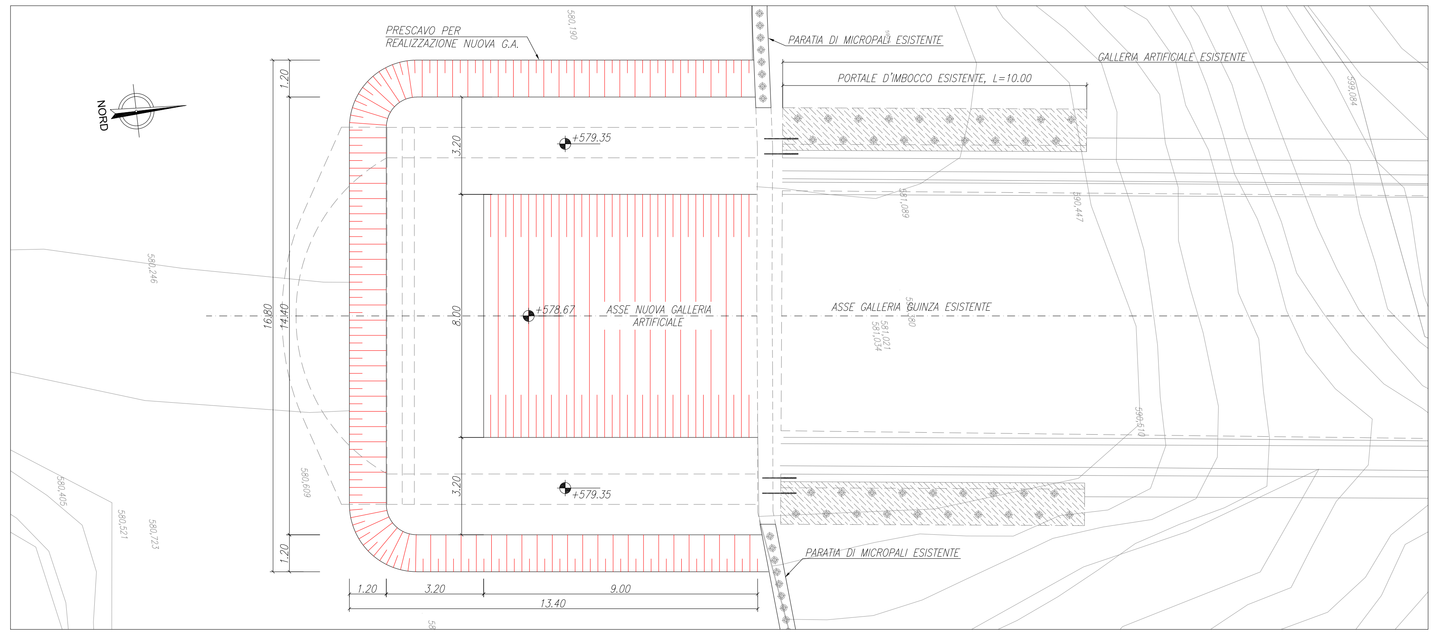

FASE 03 1:100
– REALIZZAZIONE NUOVA GALLERIA ARTIFICIALE

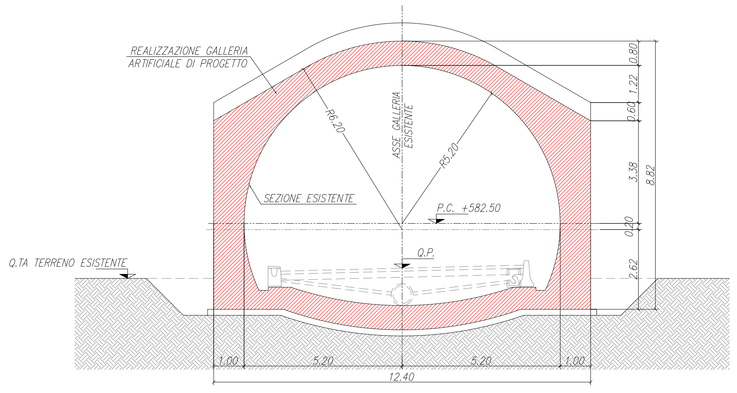

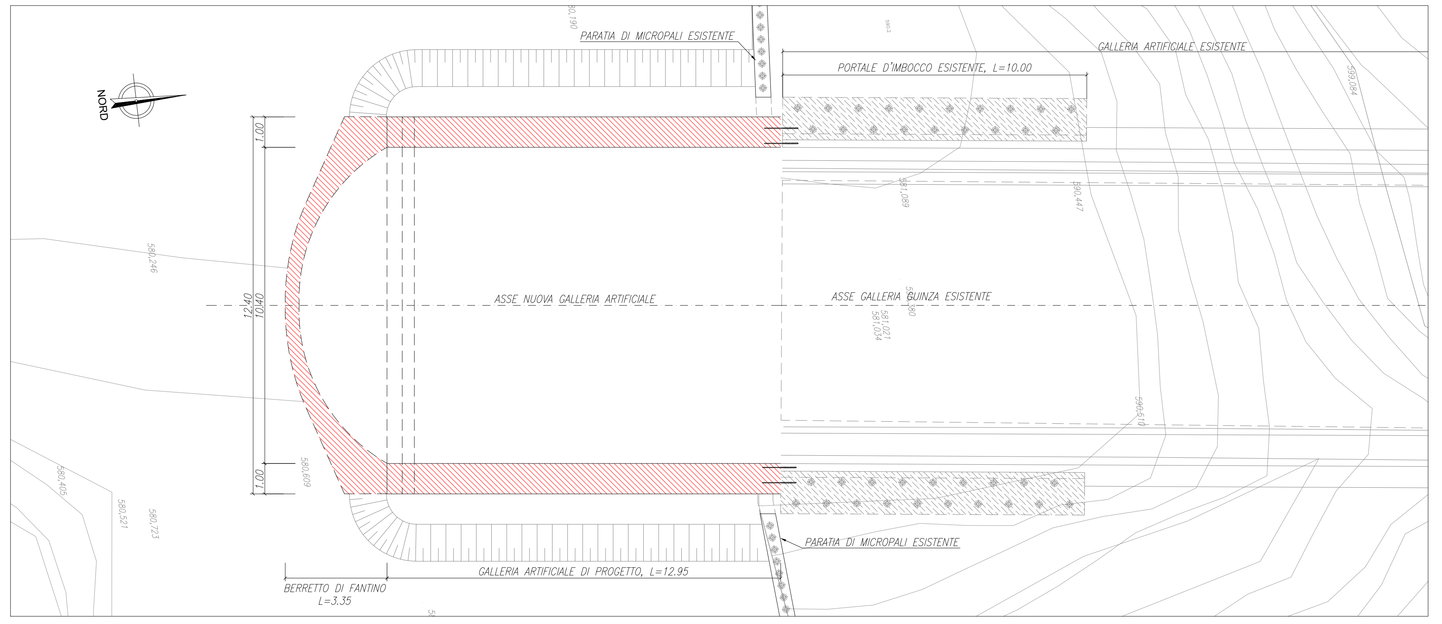

FASE 04 1:100
– ESECUZIONE IMPERMABILIZZAZIONE
– REALIZZAZIONE SISTEMA DI DRENAGGIO

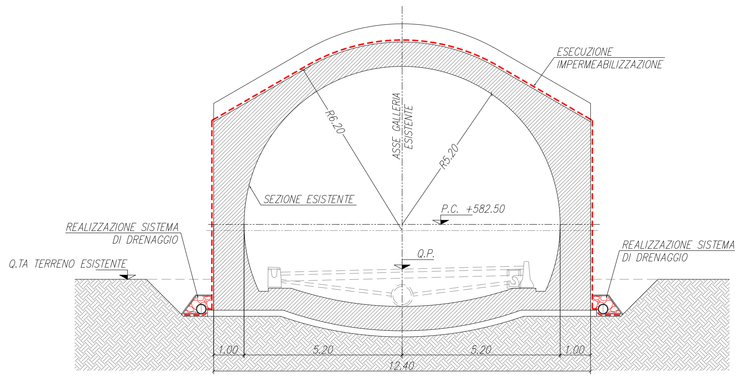

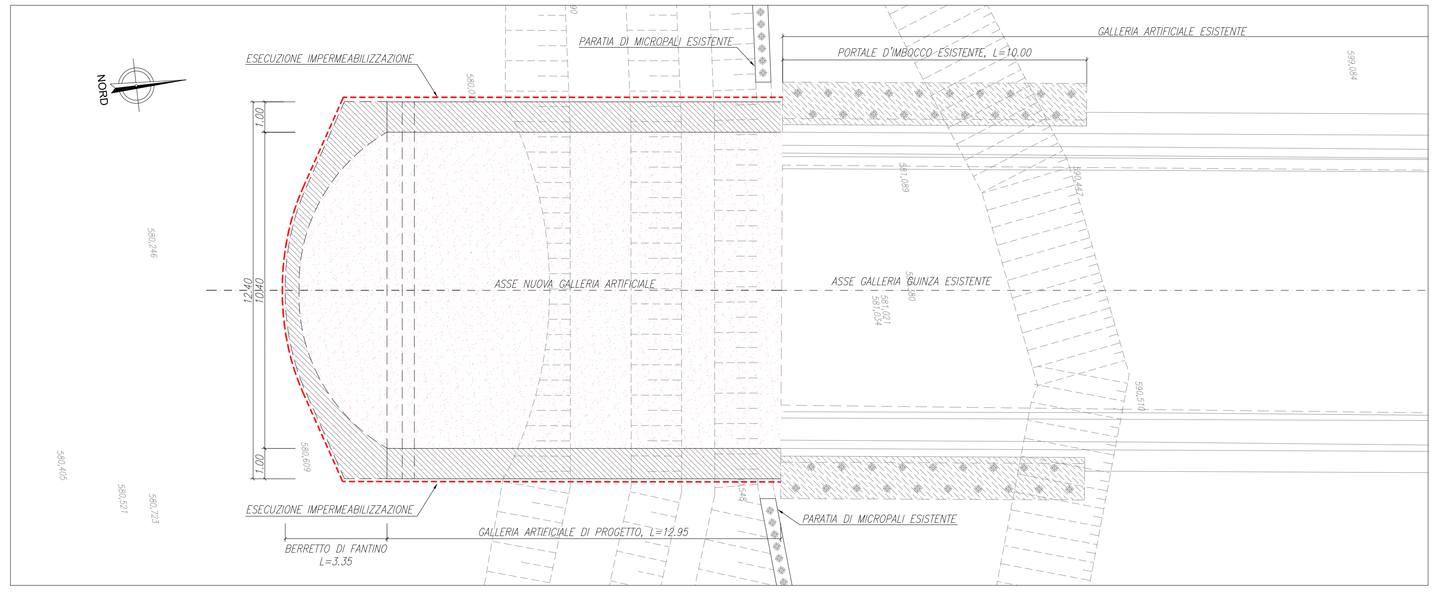

NOTA BENE
PER LE CARATTERISTICHE DEI MATERIALI FARE RIFERIMENTO ALL' ELABORATO:
T00-GE-GEI-STR-GC-01_A

Sanas GRUPPO FS ITALIANE
Direzione Progettazione e Realizzazione Lavori

ITINERARIO INTERNAZIONALE E78 S.G.C. GROSSETO – FANO
Tratto Selci Lama (E45) – S. Stefano di Gaifa
Adeguamento a 2 corsie della Galleria della Guinza (lotto 2)
e del tratto Guinza – Mercatello Ovest (lotto 3)
1° stralcio

PROGETTO DEFINITIVO — COD. AN58

PROGETTAZIONE: ANAS - DIREZIONE PROGETTAZIONE E REALIZZAZIONE LAVORI

PROGETTISTI:
Ing. VINCENZO MINZI
Ordine Ingegneri di Bari n. 3594

IL GEOLOGO
Geol. FRANCESCO MATALONI
Ordine Geologi del Lazio n. 725

IL RESPONSABILE DEL S.I.A.
Arch. GIOVANNI MAGARO'
Ordine Architetti di Roma n. 16183

COORDINATORE PER LA SICUREZZA IN FASE DI PROGETTAZIONE
Geom. FABIO GUIDIDAM

VISTO: IL RESP. DEL PROCEDIMENTO
Dott. Ing. ANTONIO SCALAMANDRE'

PROTOCOLLO | DATA:

OPERE D'ARTE MAGGIORI
Galleria artificiale imb. lato Umbria - Fasi Costruttive G.A. - Planimetria e Sezioni

CODICE PROGETTO				NOME FILE	REVISIONE	
PROGETTO	LIV. PROG.	N. PROG.		T00GA02OSTDI01.dwg		
LO702M	D	1801	CODICE ELAB.	T00GA02OSTDI01	A	1:100

REV.	DESCRIZIONE	DATA	REDATTO	VERIFICATO	APPROVATO
D					
C					
B					
A		22-06-2018			