SEZIONI TRASVERSALI MURI ASSE 5

1:200

SEZIONE N. : 1
QT. PROGETTO : 581,184
DIST.PROG. : 0,000
DIST.SUCC. : 25,000

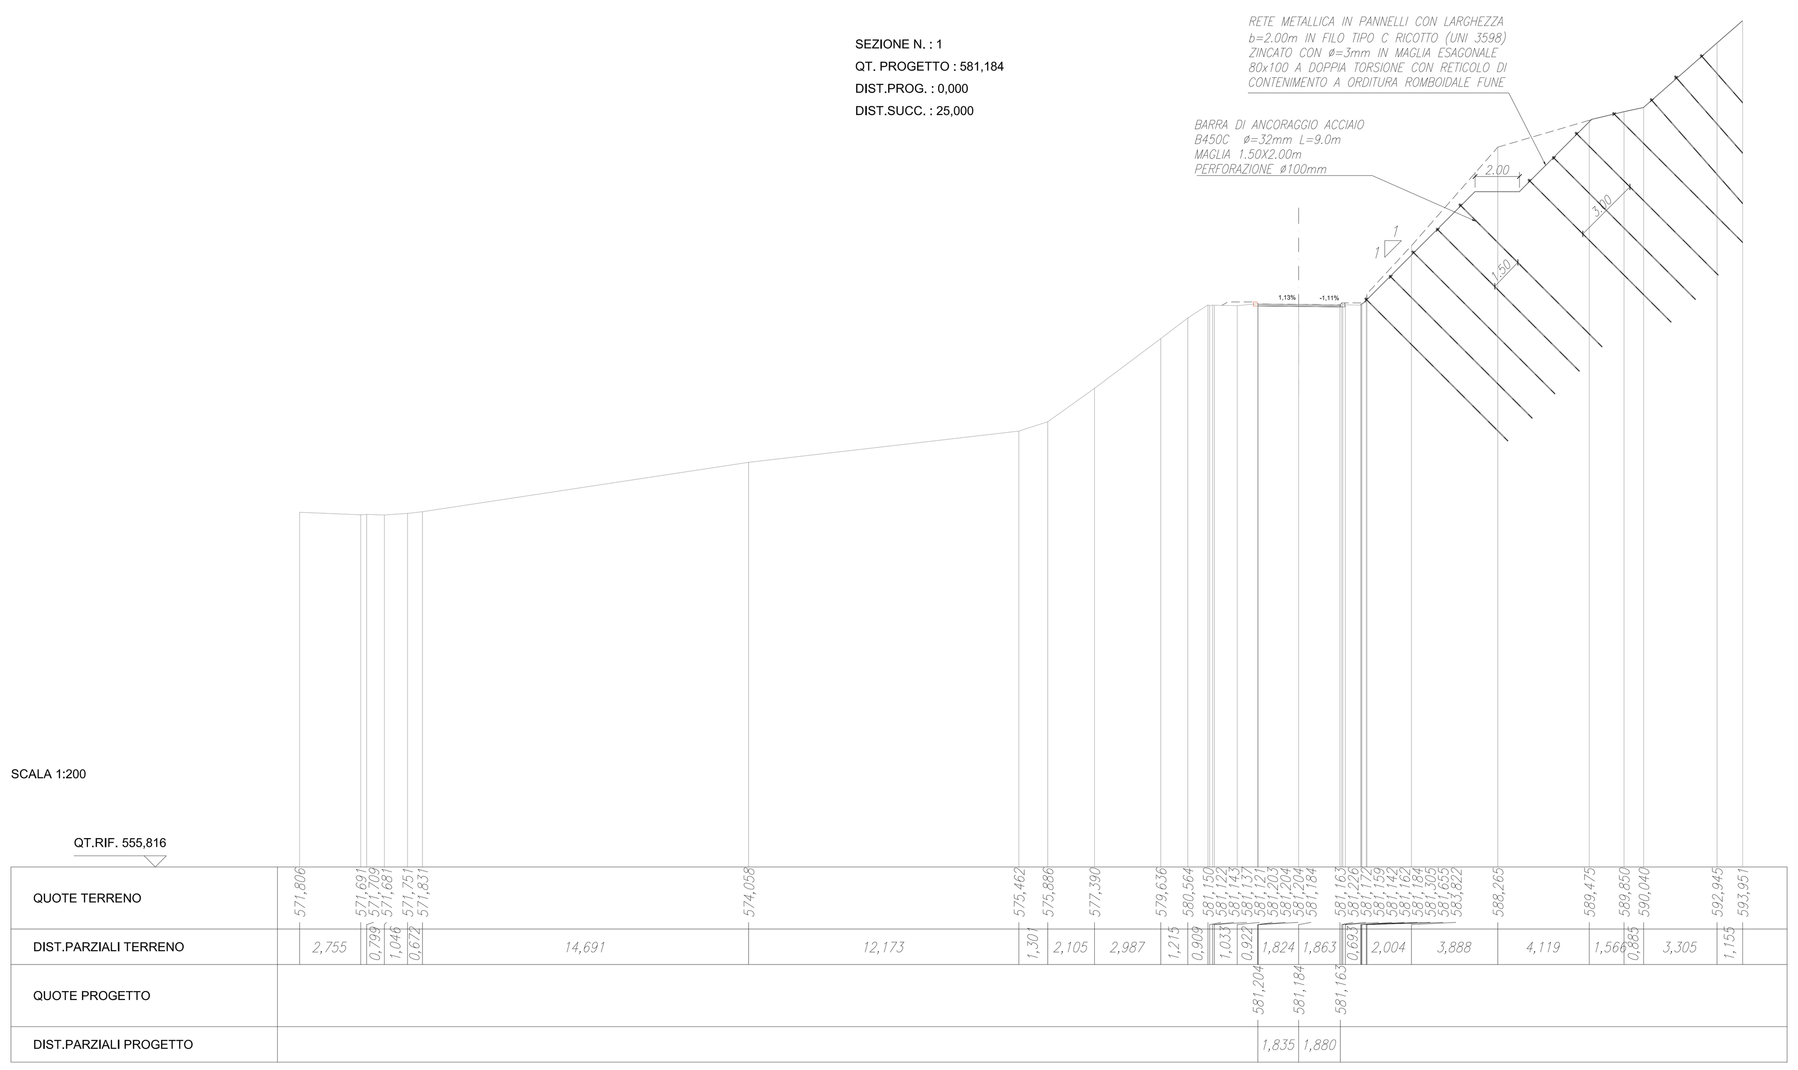

SEZIONE N. : 2 (sez. 2 prof.)
QT. PROGETTO : 579,565
DIST.PROG. : 25,000
DIST.PREC. : 25,000
DIST.SUCC. : 25,000

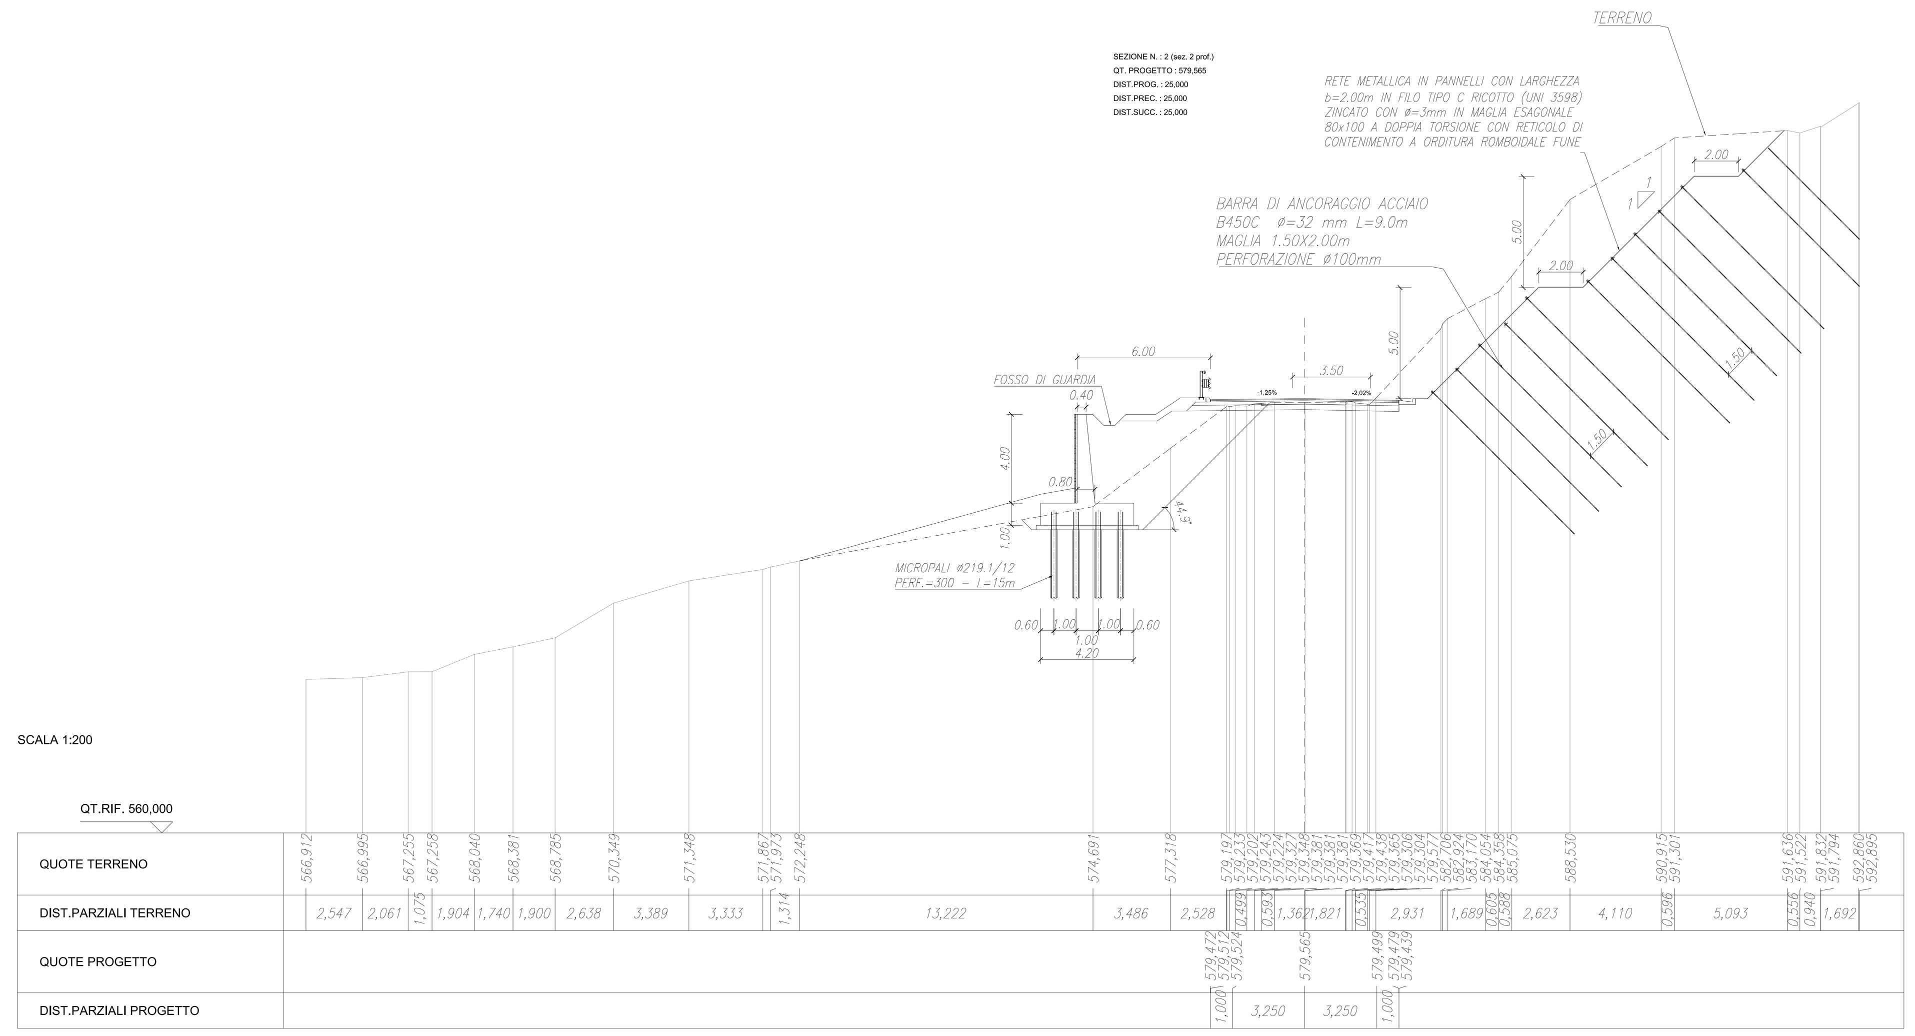

SEZIONE N. : 3 (sez. 4 prof.)
QT. PROGETTO : 578,687
DIST.PROG. : 50,000
DIST.PREC. : 25,000
DIST.SUCC. : 25,000

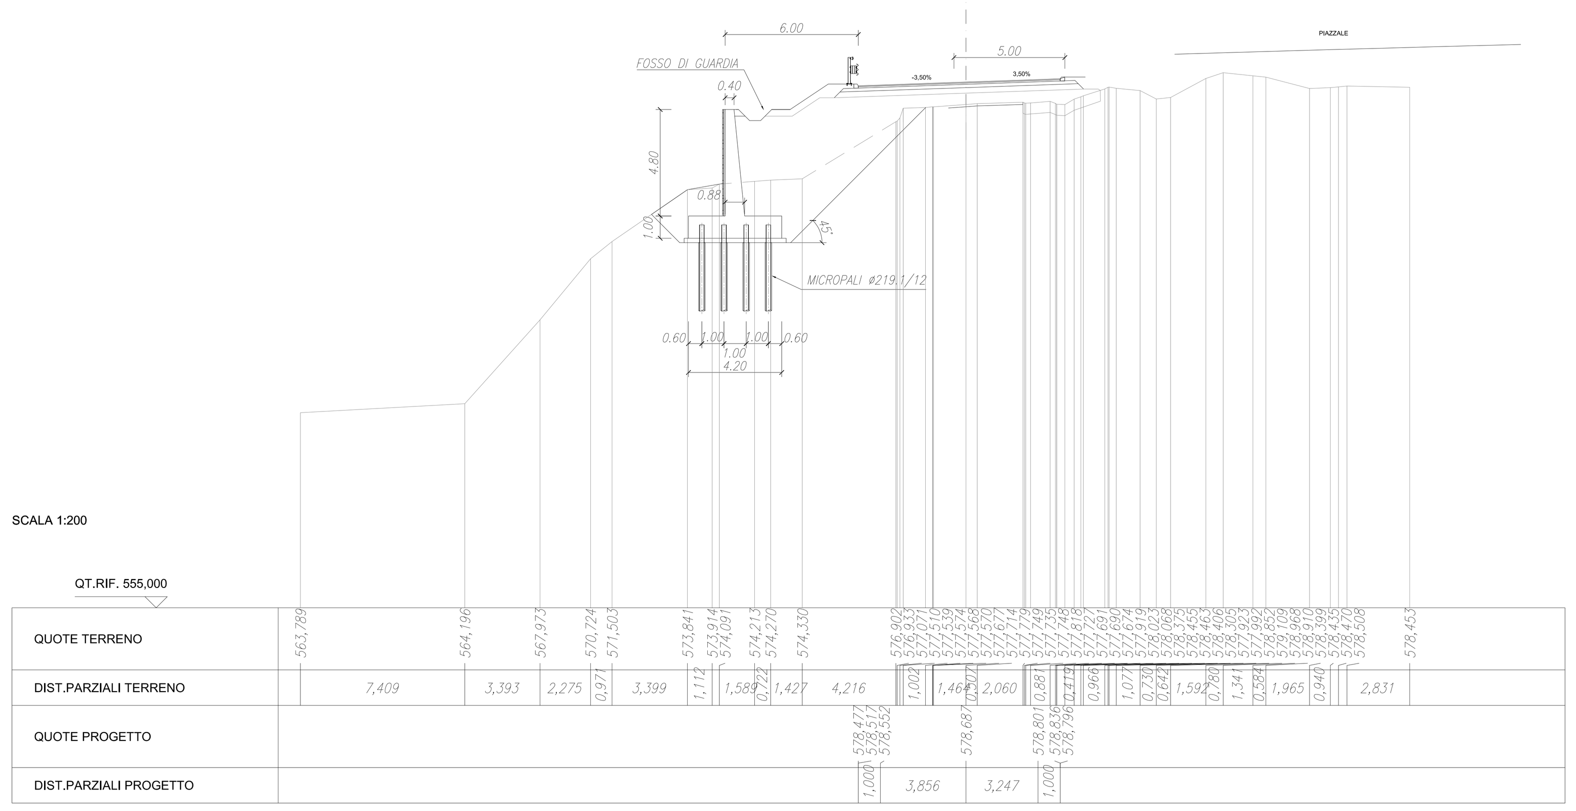

SEZIONE N. : 4 (sez. 9 prof.)
QT. PROGETTO : 578,880
DIST.PROG. : 75,000
DIST.PREC. : 25,000
DIST.SUCC. : 14,935

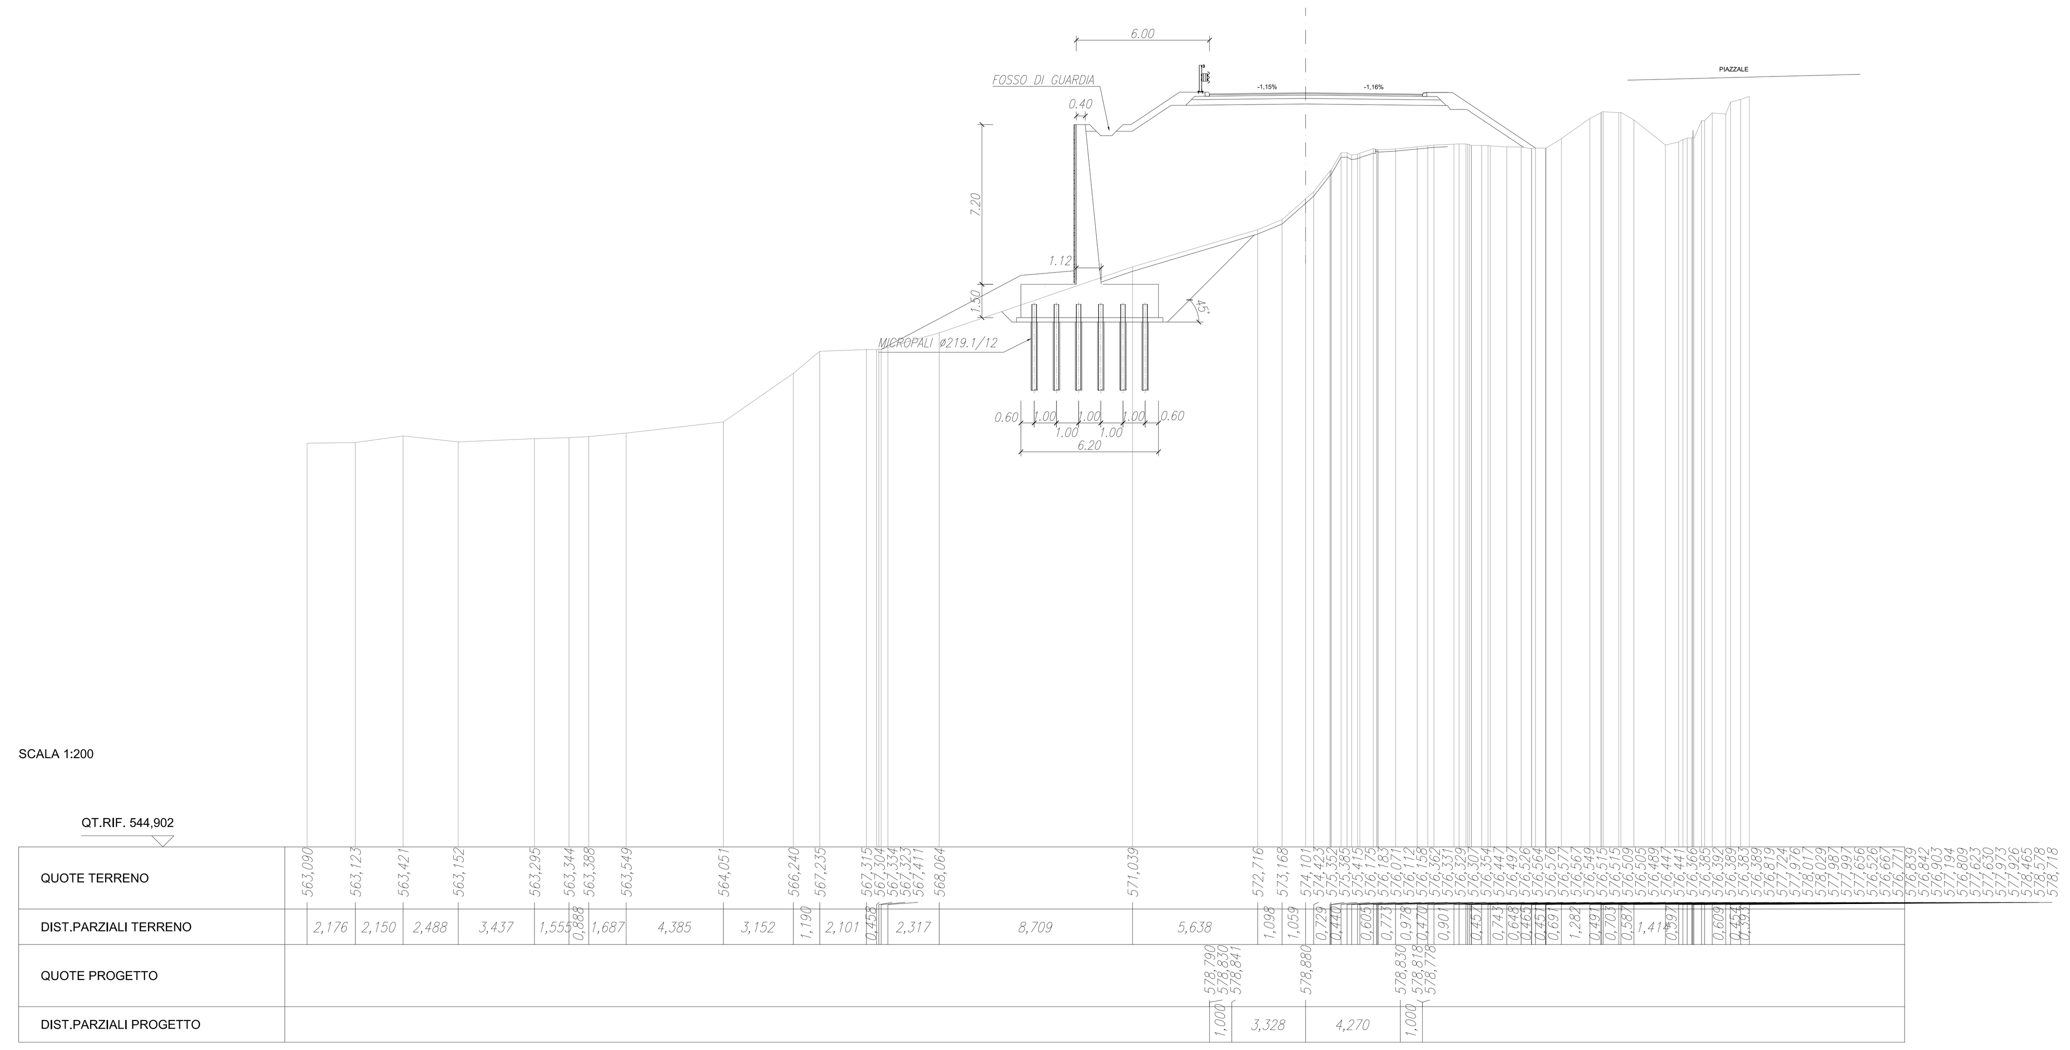

NOTA BENE

PER LE CARATTERISTICHE DEI MATERIALI FARE RIFERIMENTO ALL' ELABORATO: T00-OM-00-STR-DC-01_A.DWG

anas GRUPPO FS ITALIANE — 90 — Direzione Progettazione e Realizzazione Lavori

ITINERARIO INTERNAZIONALE E78 S.G.C. GROSSETO – FANO
Tratto Selci Lama (E45) – S. Stefano di Gaifa
Adeguamento a 2 corsie della Galleria della Guinza (lotto 2) e del tratto Guinza – Mercatello Ovest (lotto 3)
1° stralcio

PROGETTO DEFINITIVO

COD. AN58

PROGETTAZIONE: ANAS - DIREZIONE PROGETTAZIONE E REALIZZAZIONE LAVORI

PROGETTISTI:
Ing. VINCENZO MARZI
Ordine Ingegneri di Bari n. 3594

IL GEOLOGO
Geol. FRANCESCO MATALONI
Ordine Geologi del Lazio n. 725

IL RESPONSABILE DEL S.I.A.
Arch. GIOVANNI MAGARO'
Ordine Architetti di Roma n. 16183

COORDINATORE PER LA SICUREZZA IN FASE DI PROGETTAZIONE
Geom. FABIO QUONDAM

VISTO: IL RESP. DEL PROCEDIMENTO
Dott. ing. ANTONIO SCALAMANDRE'

PROTOCOLLO | DATA:

OPERE D'ARTE MINORI
Muro su pali - Sezioni trasversali - Asse 5

CODICE PROGETTO (PROGETTO / LIV. PROG. / N. PROG.)	NOME FILE / CODICE ELAB.	REVISIONE	SCALA
LO702M D 1801	T00OM01STRSZ02A.dwg / T00OM01STRSZ02	A	1:200

REV.	DESCRIZIONE	DATA	REDATTO	VERIFICATO	APPROVATO
D					
C					
B					
A		22-06-2018			