ITINERARIO INTERNAZIONALE E78 S.G.C. GROSSETO – FANO
Tratto Selci Lama (E45) – S. Stefano di Gaita
Adeguamento a 2 corsie della Galleria della Guinza (lotto 2)
e del tratto Guinza – Mercatello Ovest (lotto 3)
1° stralcio

PROGETTO DEFINITIVO — COD. AN58

PROGETTAZIONE: ANAS - DIREZIONE PROGETTAZIONE E REALIZZAZIONE LAVORI

PROGETTISTI:
Ing. VINCENZO MARZI
Dottor Ingegnere del ruolo n. 3594

Dottor Geologo del ruolo n. 725
Dott. CARMINE MARCHIO
Dottor Architetto di Rango n. 1613
IL RESPONSABILE DEL S.I.A.
COORDINATORE PER LA SICUREZZA IN FASE DI PROGETTAZIONE
Geom. FABIO GIUGNINI
VISTO: IL RESP. DEL PROCEDIMENTO
Dott. Ing. ARTURO SCIAMANNA
IL DIGITALOG
PROTOCOLLO — DATA:

OPERE D'ARTE MINORI
Muro su pali - Pianta e profilo tav 1/2

CODICE PROGETTO	NOME FILE	REVISIONE
PROGETTO: LV, PROG, N. PROG. LO702M D 18 01	T00OM01STRPF01A.dwg	
CODICE ELAB.: T 0 0 O M 0 1 S T R P F 0 1		A — 1:200

REV.	DESCRIZIONE	DATA	REDATTO	VERIFICATO	APPROVATO
A		22-06-2018			
B					
C					
D					
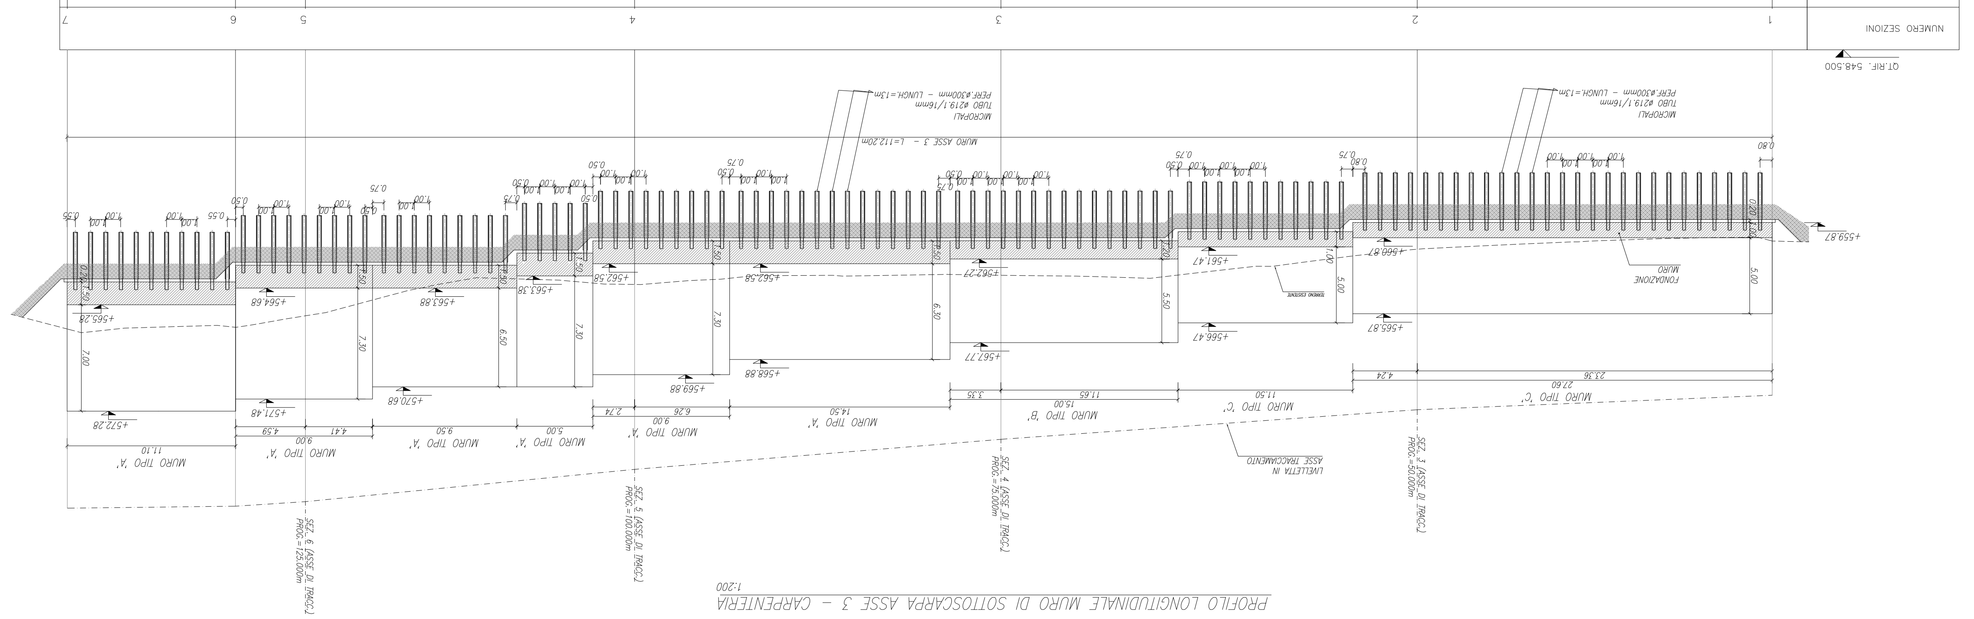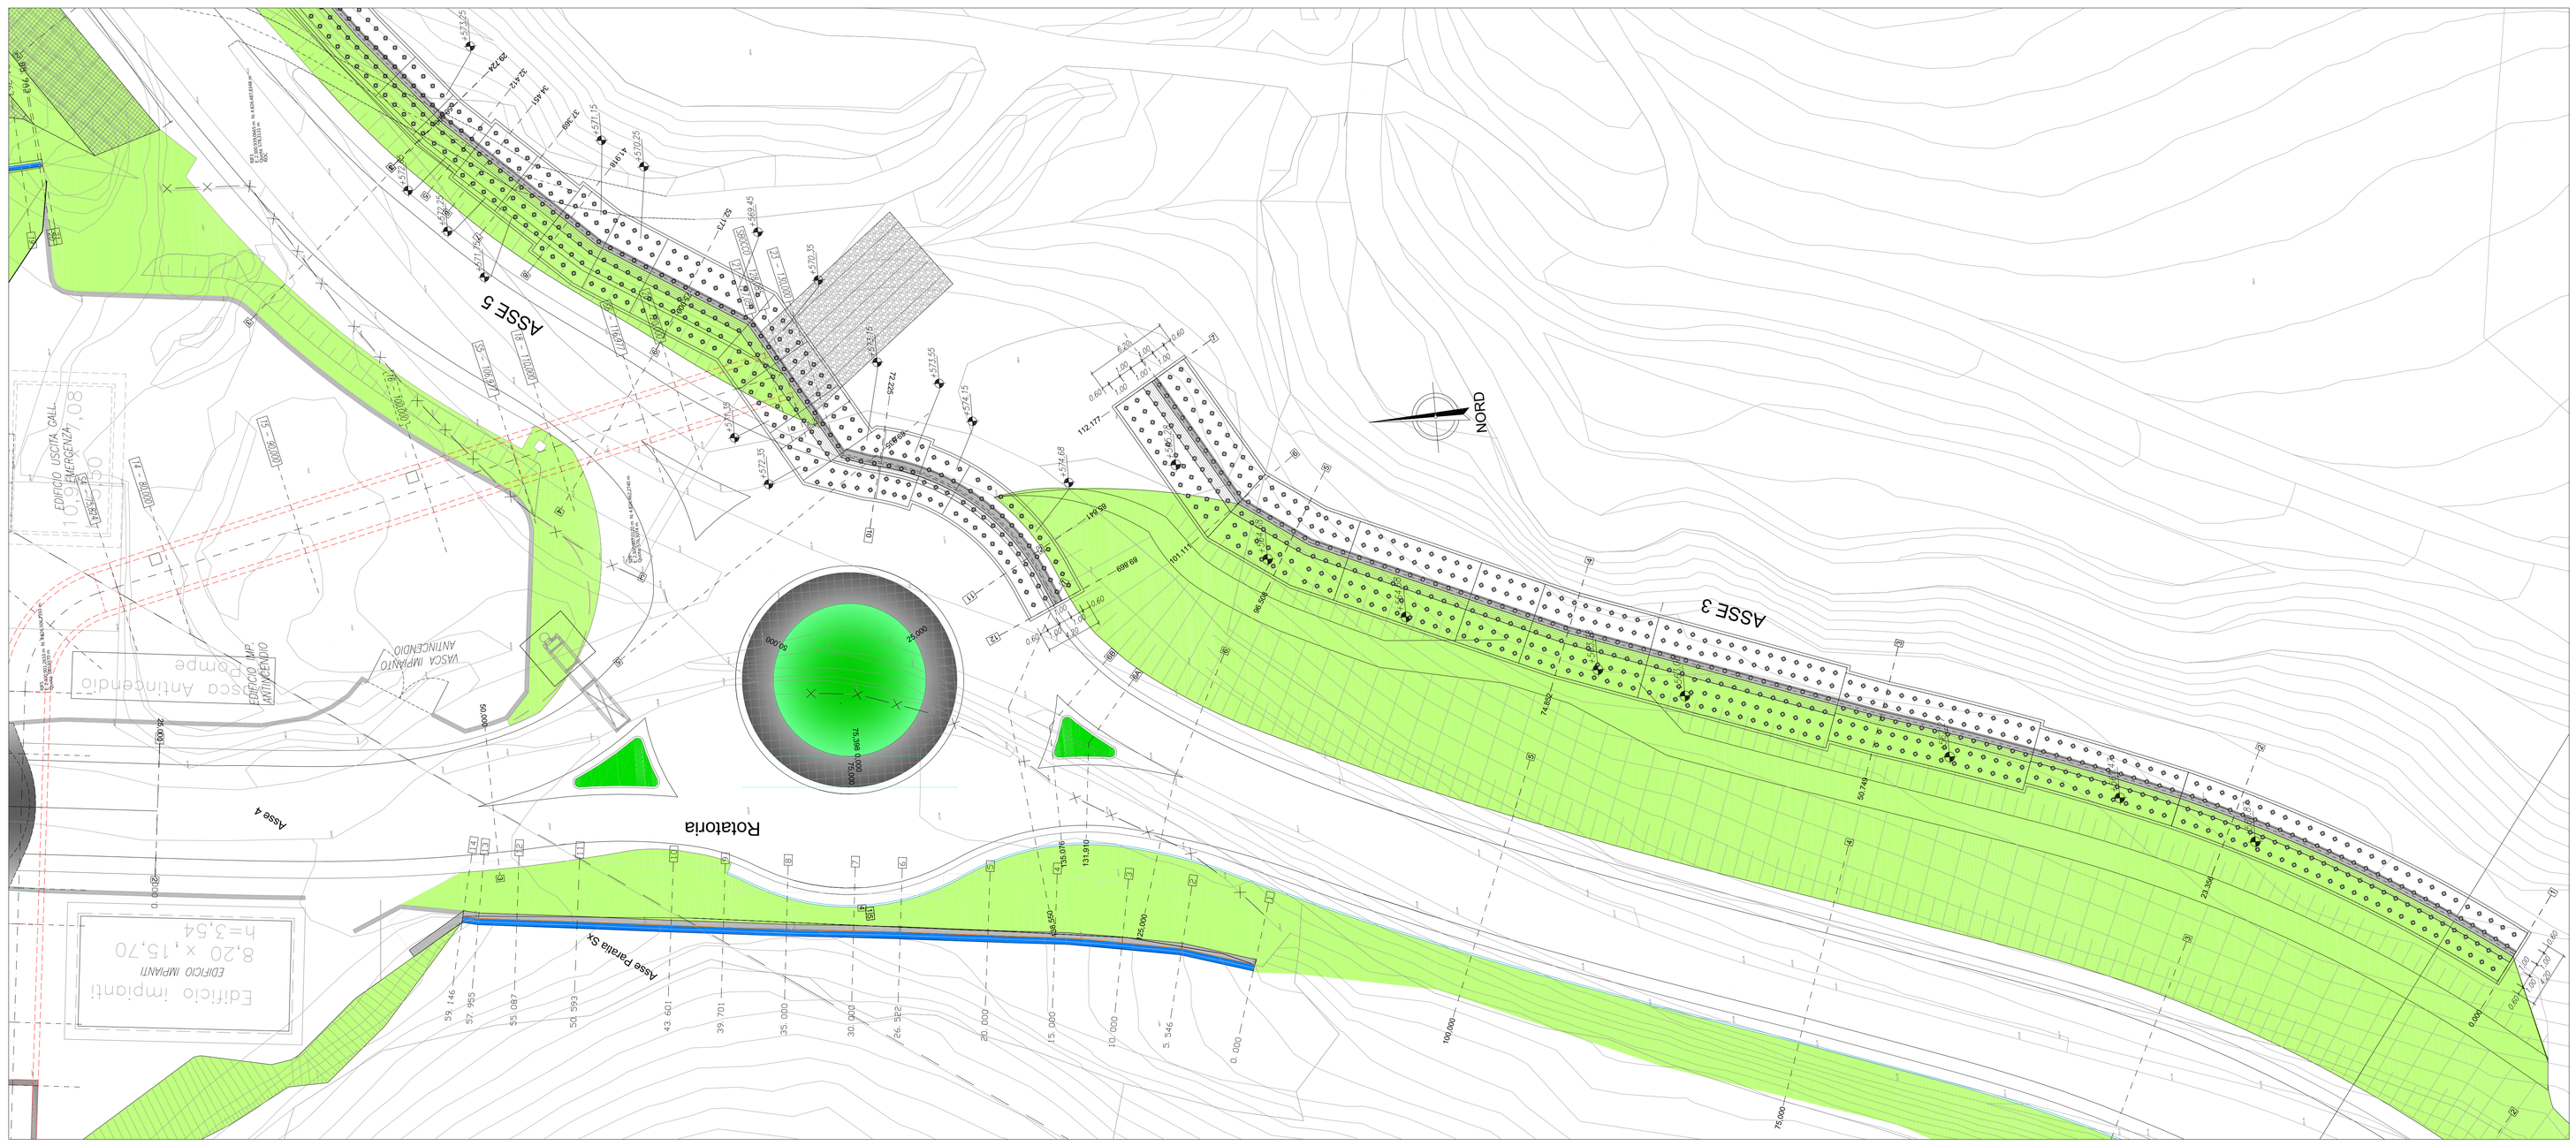
NOTA BENE
PER LE CARATTERISTICHE DEI MATERIALI FARE RIFERIMENTO ALL' ELABORATO:
T00-GW-00-STR-DC-01.A.DWG