


PROFILLO LONGITUDINALE ROTATORIA-ASSE 5 (IN ASSE MURO) 1:200

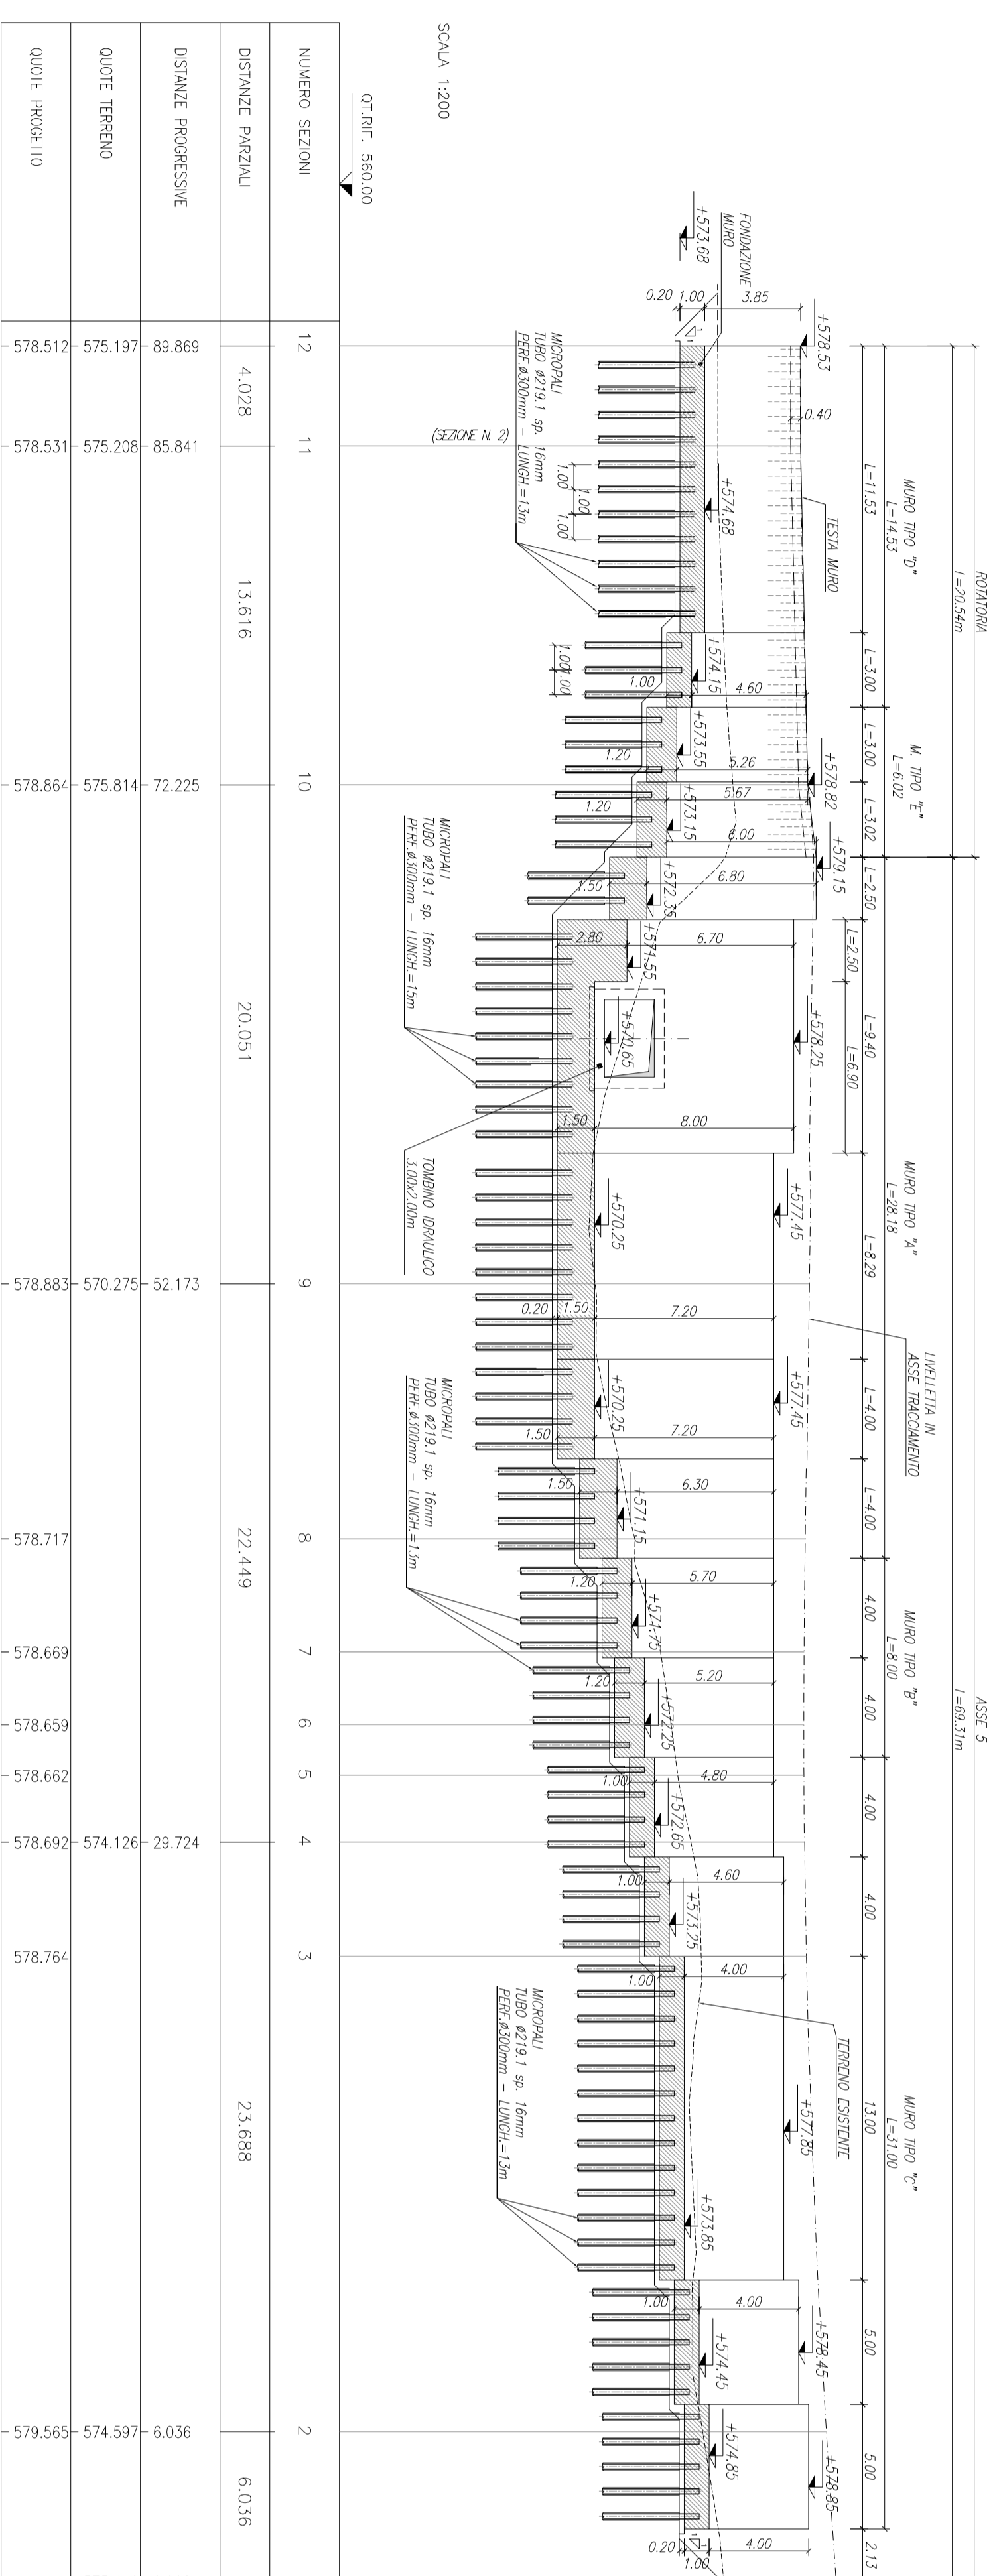

Sanas 90
 Direzione Progettazione e Realizzazione Lavori

ITINERARIO INTERNAZIONALE E78 S.C.C. GROSSETO – FANO
 Tratto Seici Lomo (E45) – S. Stefano di Gairo
 Adeguamento a 2 corsie della Galleria della Guinza (lotto 2)
 e del tratto Guinza – Mercetello Ovest (lotto 3)
 1° stralcio

PROGETTO DEFINITIVO

PROGETTAZIONE: ANAS - DIREZIONE PROGETTAZIONE E REALIZZAZIONE LAVORI
 PROGETTISTI: [...]
 COORDINATORE: [...]
 VERIFICA: [...]
 APPROVAZIONE: [...]

OPERE D'ARTE MINORI
 Muro su pali - Pianta e profilo tav. 2/2

NO.	DESCRIZIONE	DATA	REDAZIONE	VERIFICA	APPROVAZIONE
A					
B					
C					
D					

1024 8876
 PIAZZA GARIBOLDI, 10
 00186 ROMA (RM)