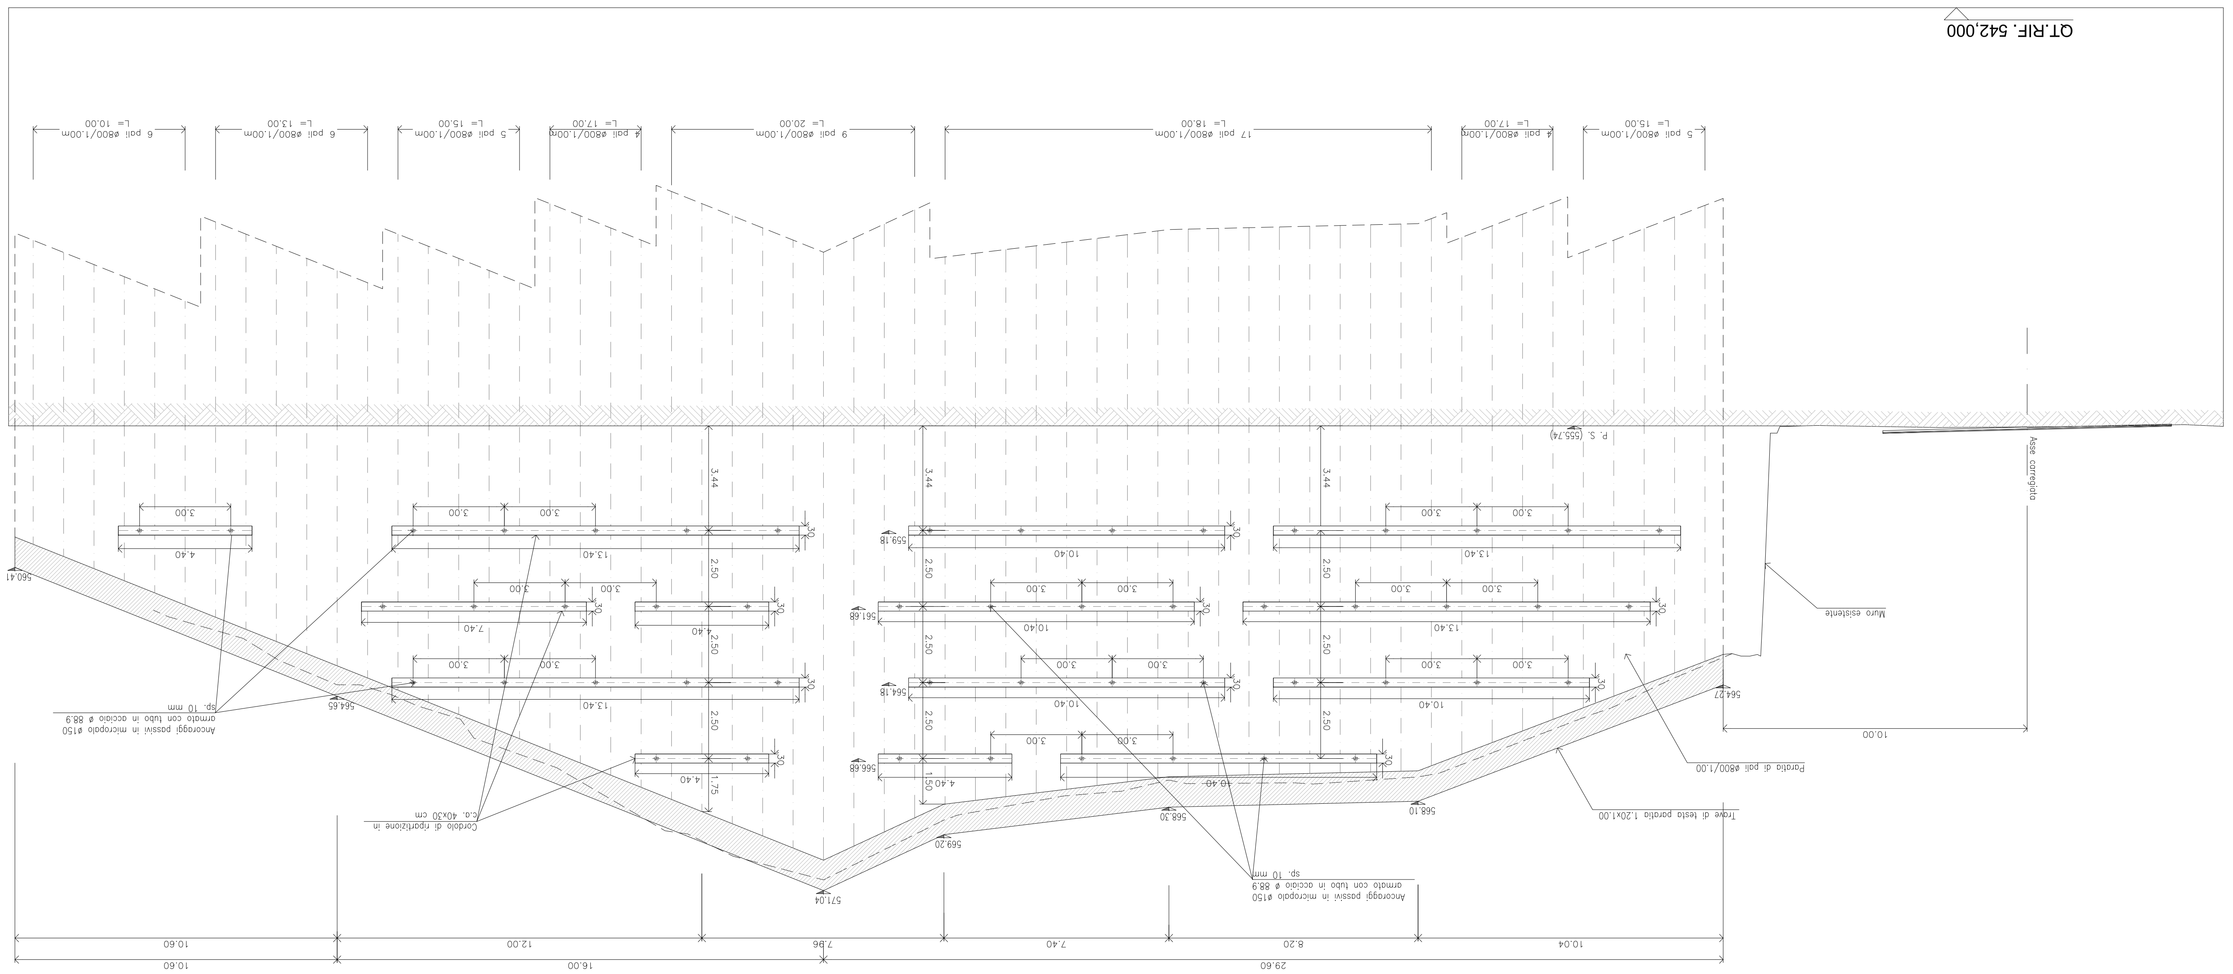

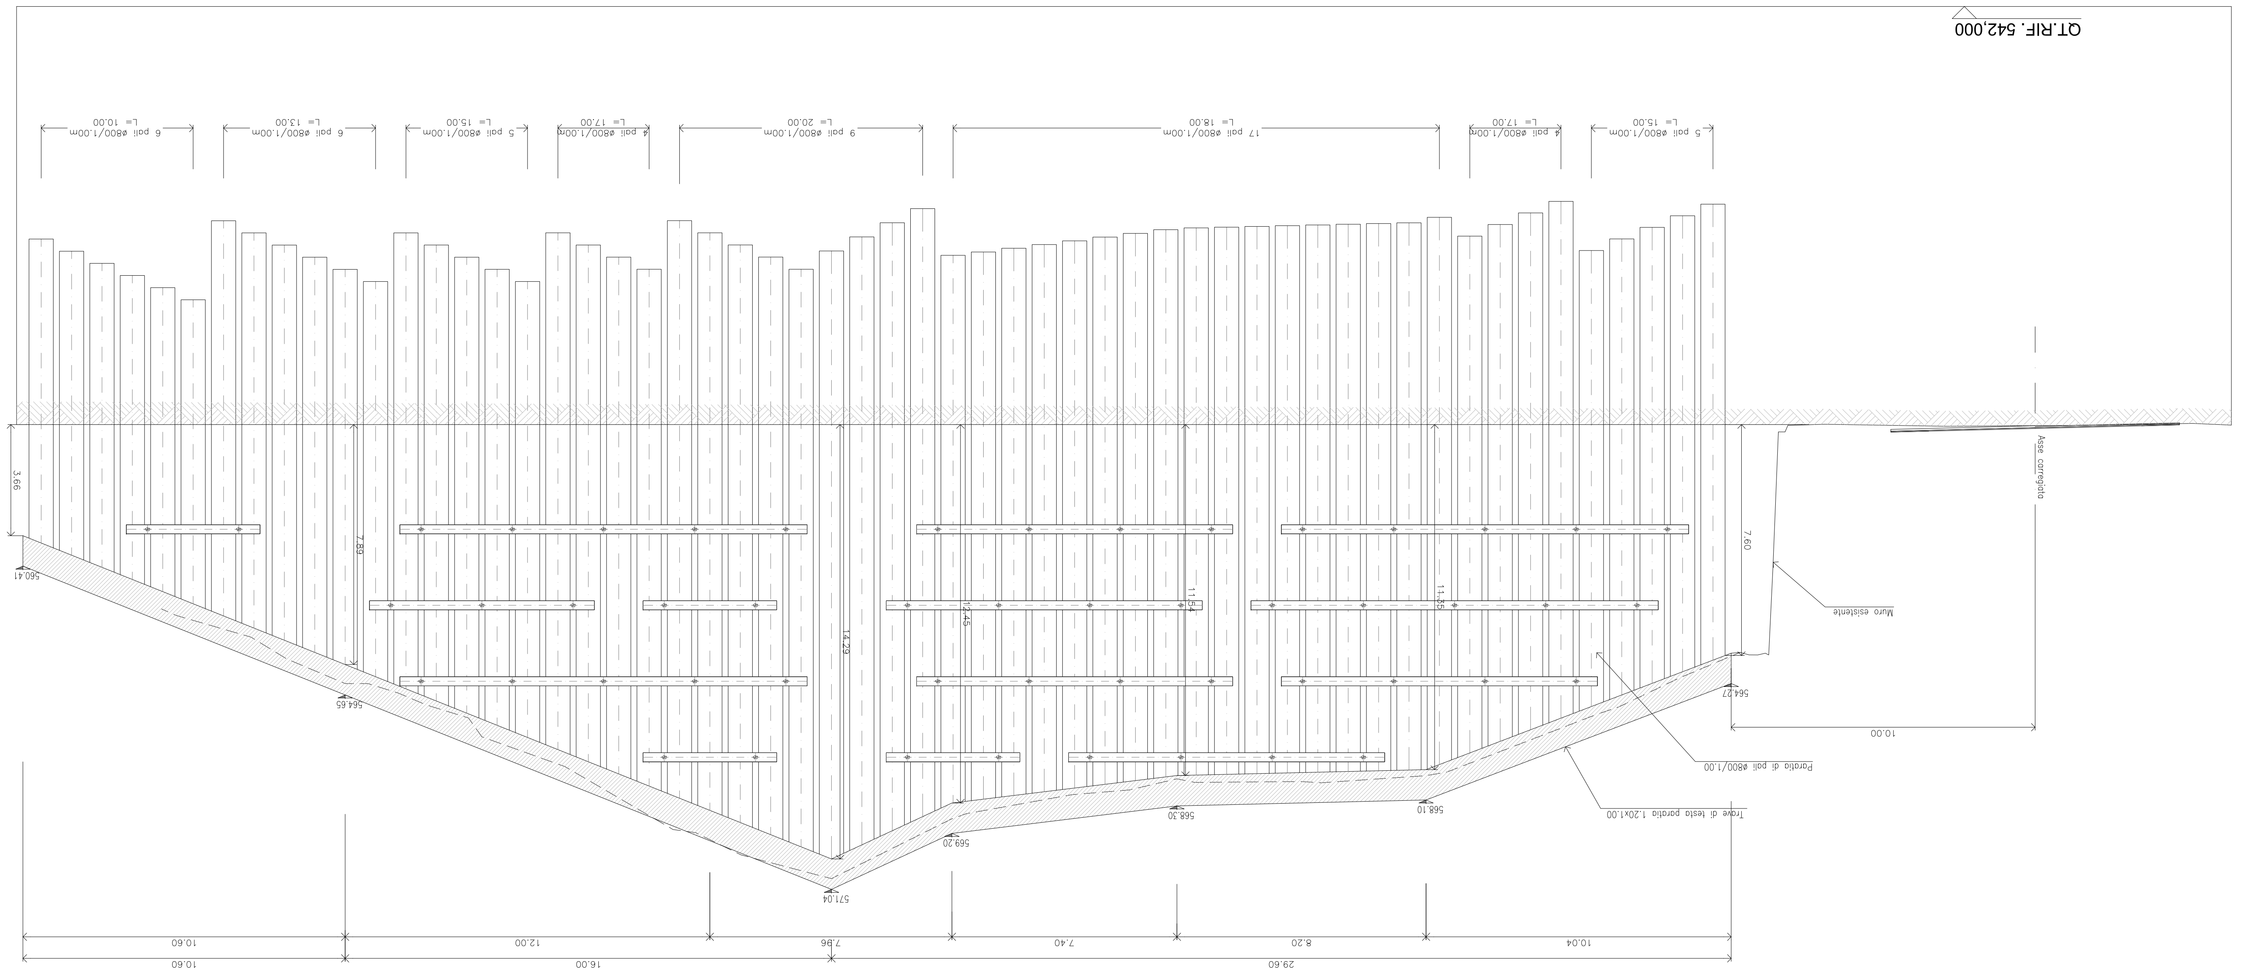

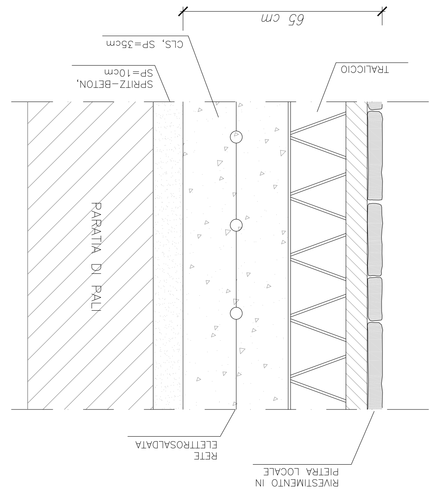

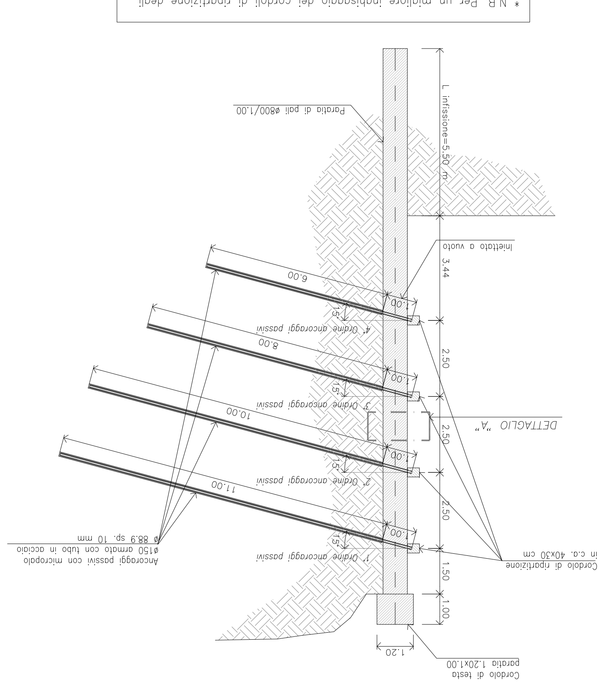

* N.B. Per un migliore inghisaggio dei cordoli di ripartizione degli ancoraggi passivi, prevedere delle zanche di fissaggio ai pali della paratia.

L'armatura dei cordoli sarà di 6+6ø18 con staffa di 1ø12/20.

NOTA BENE

PER LE CARATTERISTICHE DEI MATERIALI FARE RIFERIMENTO ALL' ELABORATO: T00-GE-00-STR-DC-01_A

ITINERARIO INTERNAZIONALE E78 S.G.C. GROSSETO – FANO
Tratto Selci Lama (E45) – S. Stefano di Gaifa
Adeguamento a 2 corsie della Galleria della Guinza (lotto 2)
e del tratto Guinza – Mercatello Ovest (lotto 3)
1° stralcio

PROGETTO DEFINITIVO

COD. AN58

PROGETTAZIONE: ANAS - DIREZIONE PROGETTAZIONE E REALIZZAZIONE LAVORI

PROGETTISTI:
Ing. VINCENZO MARZI
Ordine Ingegneri di Bari n. 3594

IL GEOLOGO
Geol. FRANCESCO MALOLO
Ordine Geologi del Lazio n. 775

IL RESPONSABILE DEL S.I.A.
Arch. GIOVANNI MACARO'
Ordine Architetti di Roma n. 16183

COORDINATORE PER LA SICUREZZA IN FASE DI PROGETTAZIONE
Geom. FABIO GUIDARI

VISTO: IL RESP. DEL PROCEDIMENTO
Dott. Ing. ANTONIO SCALAMANDRE

PROTOCOLLO | DATA:

OPERE D'ARTE MINORI
Paratia locale impianti galleria Guinza lato Marche
Sviluppata paratia e particolari

CODICE PROGETTO	NOME FILE	REVISIONE
L07 02M D 18 01	T00OM03GET SE01	A

PROGETTO	LIV. PROG.	N. PROG.	CODICE ELAB.	
				1:100/1:10

REV.	DESCRIZIONE	DATA	REDATTO	VERIFICATO	APPROVATO
A	EMISSIONE	Giugno 2018			
B					
C					
D					

Anas GRUPPO FS ITALIANE 90
Direzione Progettazione e Realizzazione Lavori