





CARPENTERIA lato MARCHE

PIANTA FONDAZIONI e TRACCIAMENTO 1:20

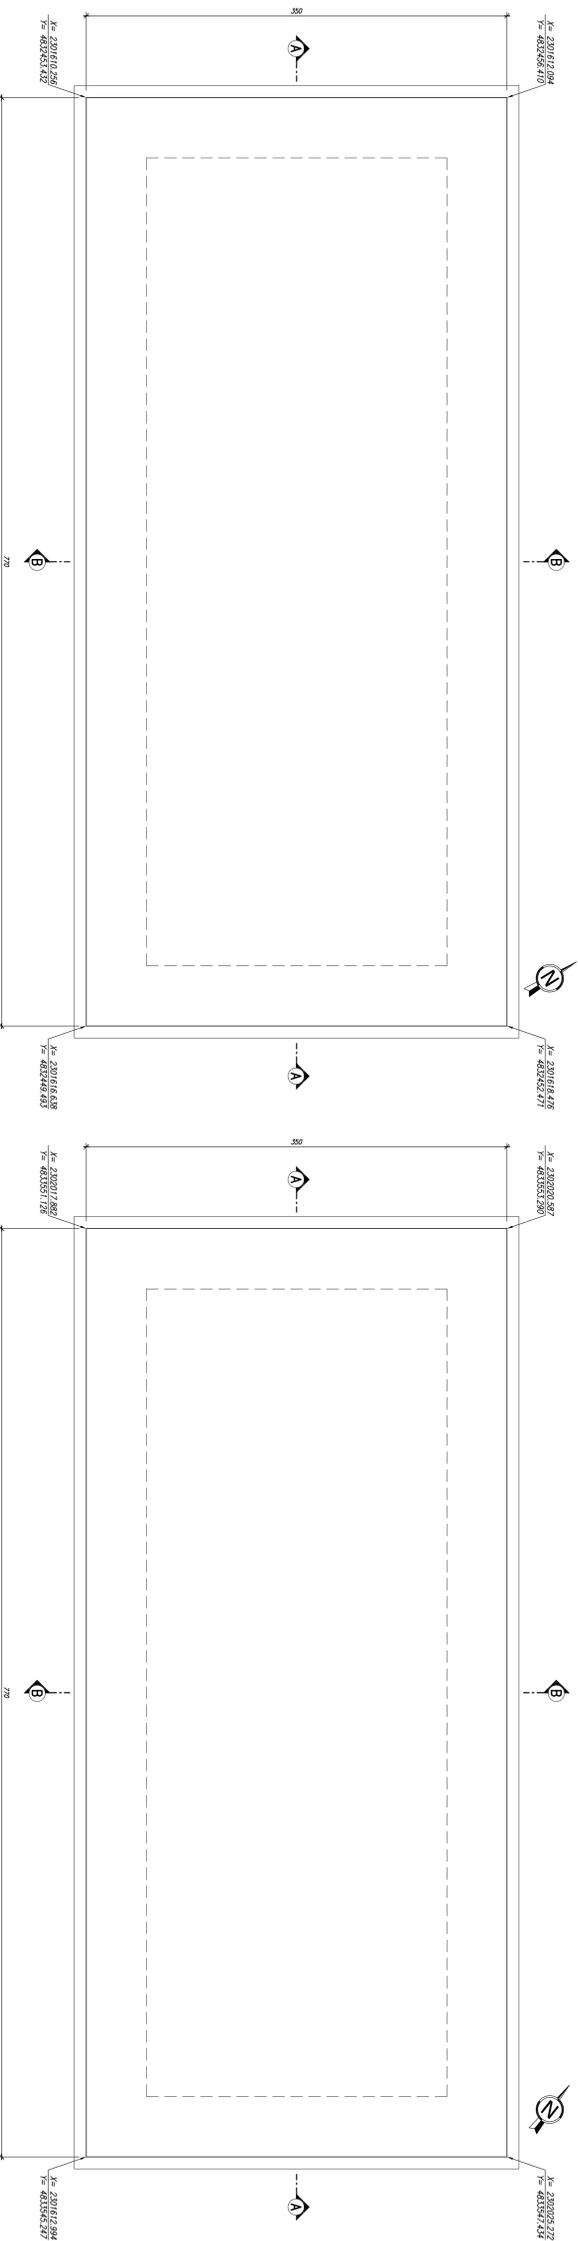

CARPENTERIA lato GALERIA S. ANTONIO

PIANTA FONDAZIONI e TRACCIAMENTO 1:20

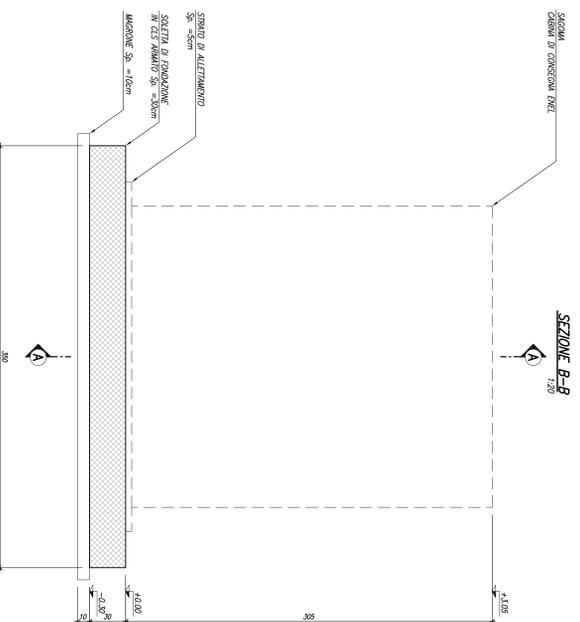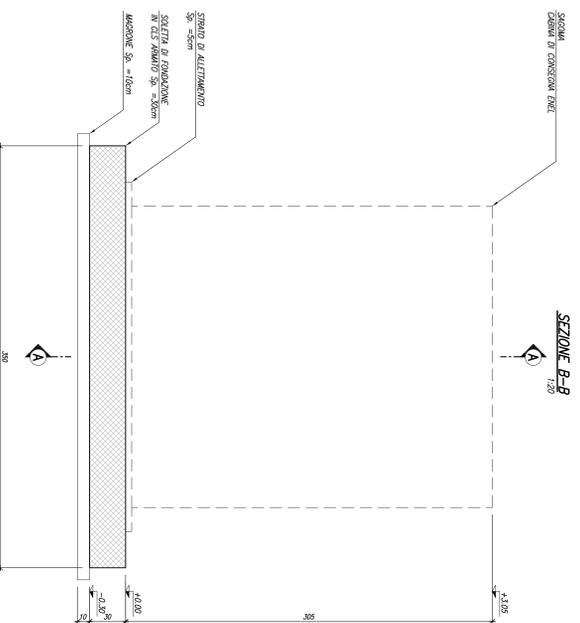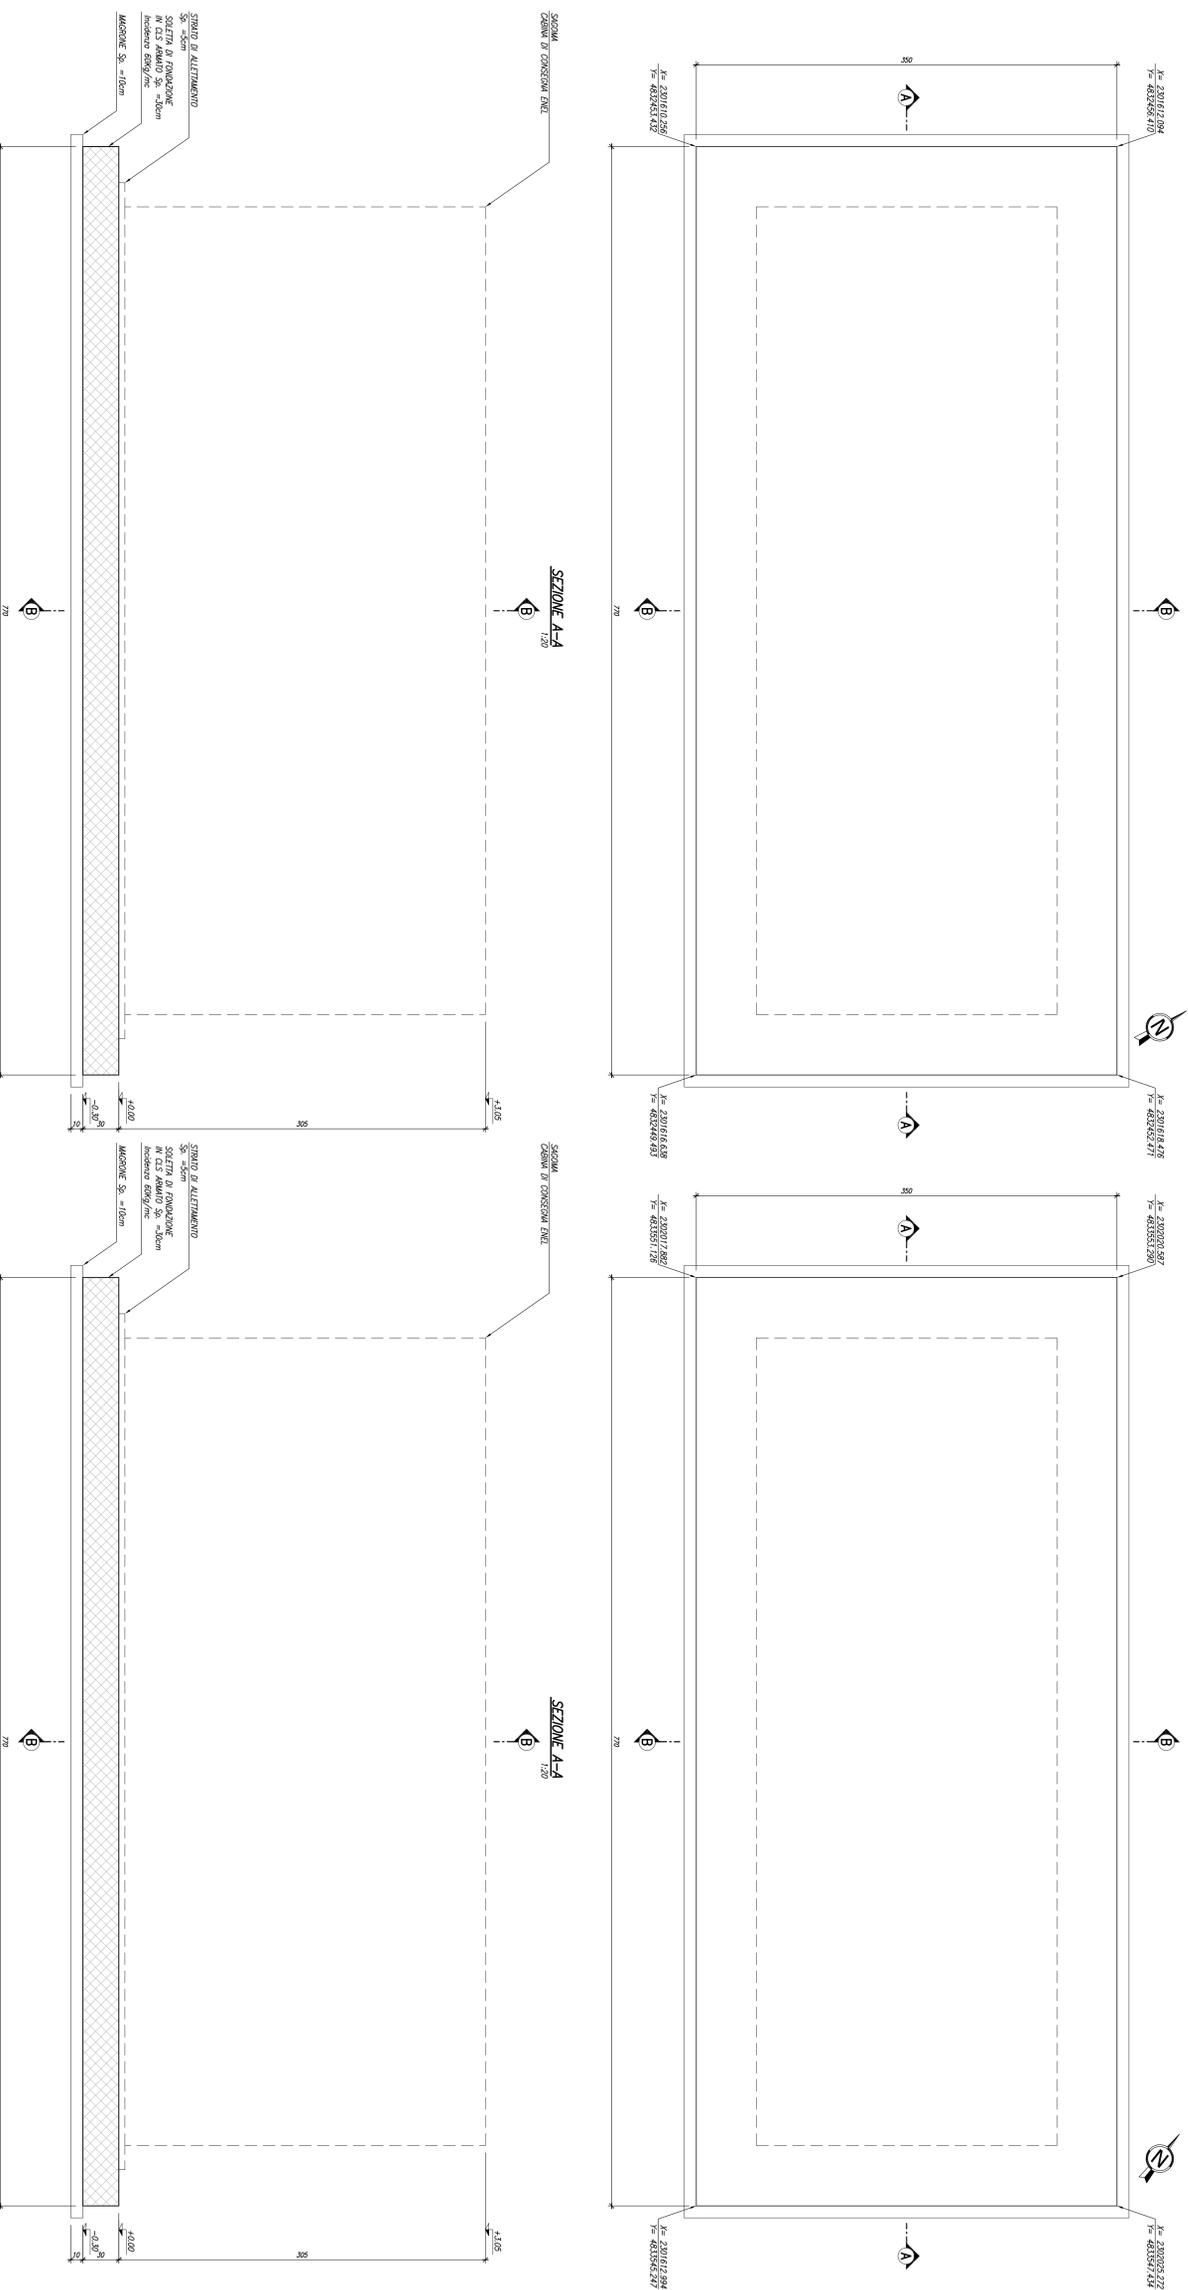

anas
GRUPPO IRI ITALIANI
90
Direzione Progettazione e Realizzazione Lavori

ITINERARIO INTERNAZIONALE E78 S.G.C. GROSSETO - FANO
Tratto Selci Lanna (E45) - S. Stefano di Galta
Adeguamento a 2 corsie della Galleria della Guinza (lotto 2)
e del tratto Guinza - Mercatello Ovest (lotto 3)
1° stralcio

PROGETTO DEFINITIVO
cod. ANS

PROGETTAZIONE: ANS - DIREZIONE PROGETTAZIONE E REALIZZAZIONE LAVORI
PROGETTISTI:
IL SOGLIO
IL RESPONSABILE DEL S.I.A.
IL RESPONSABILE DEL S.I.A.
COORDINATORE PER LA SICUREZZA IN FASE DI PROGETTAZIONE
VISTO IL RESP. DEL PROCEDIMENTO
DATA: 05/05/2010

OPERE D'ARTE MINORI
Fondazioni

Carpenteria - Basamento per cabina di consegna Enel

CODICE PRODOTTO	NOME FILE	REGIONE			
10702M	TOPOGRAFICAL_A.dwg	A			
1301	10702M_01STRCNO1	VA			
B					
A					
REV.	DESCRIZIONE	DATA	REALIZATO	VERIFICATO	APPROVATO