




SEZIONE TIPO RIFACIMENTO VIABILITA' ESISTENTE
Svincolo 1 - Lato Umbria

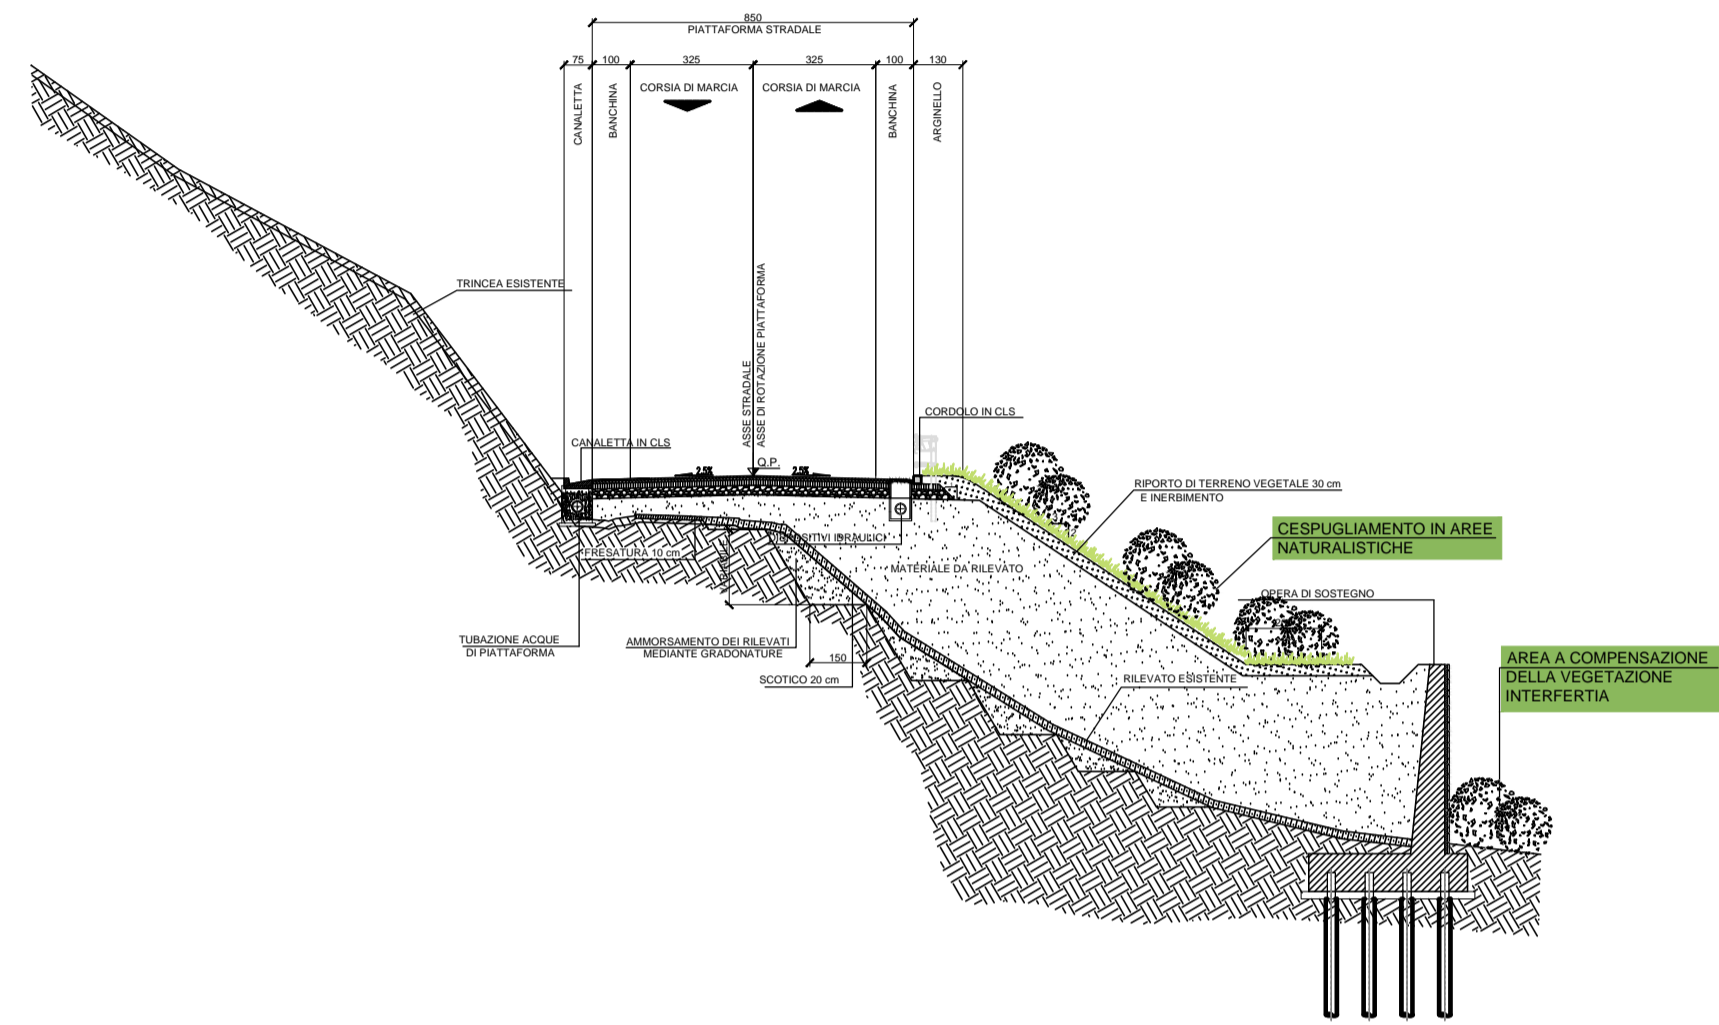


SEZIONE TIPO IN RILEVATO
Svincolo 2 - Lato Marche

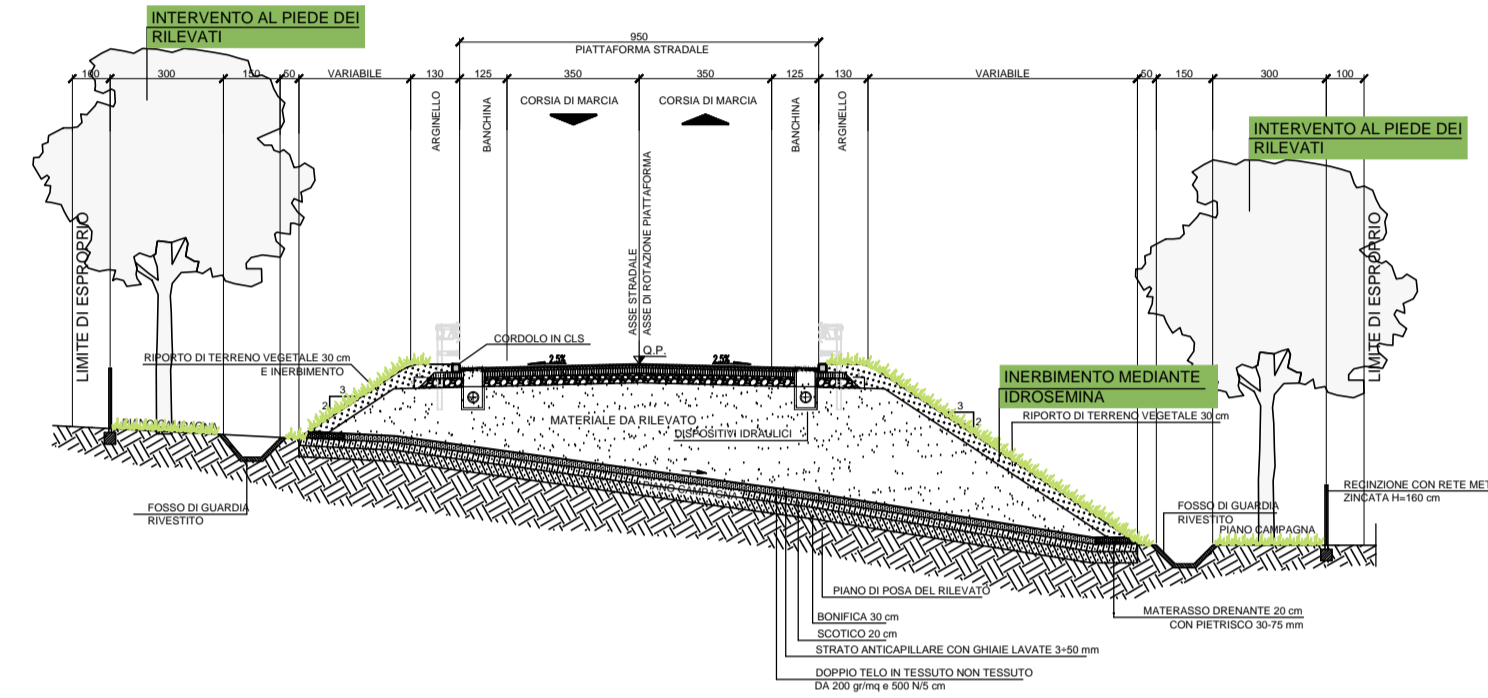

SEZIONE TIPO IN ROTATORIA
Svincolo 1 - Lato Umbria

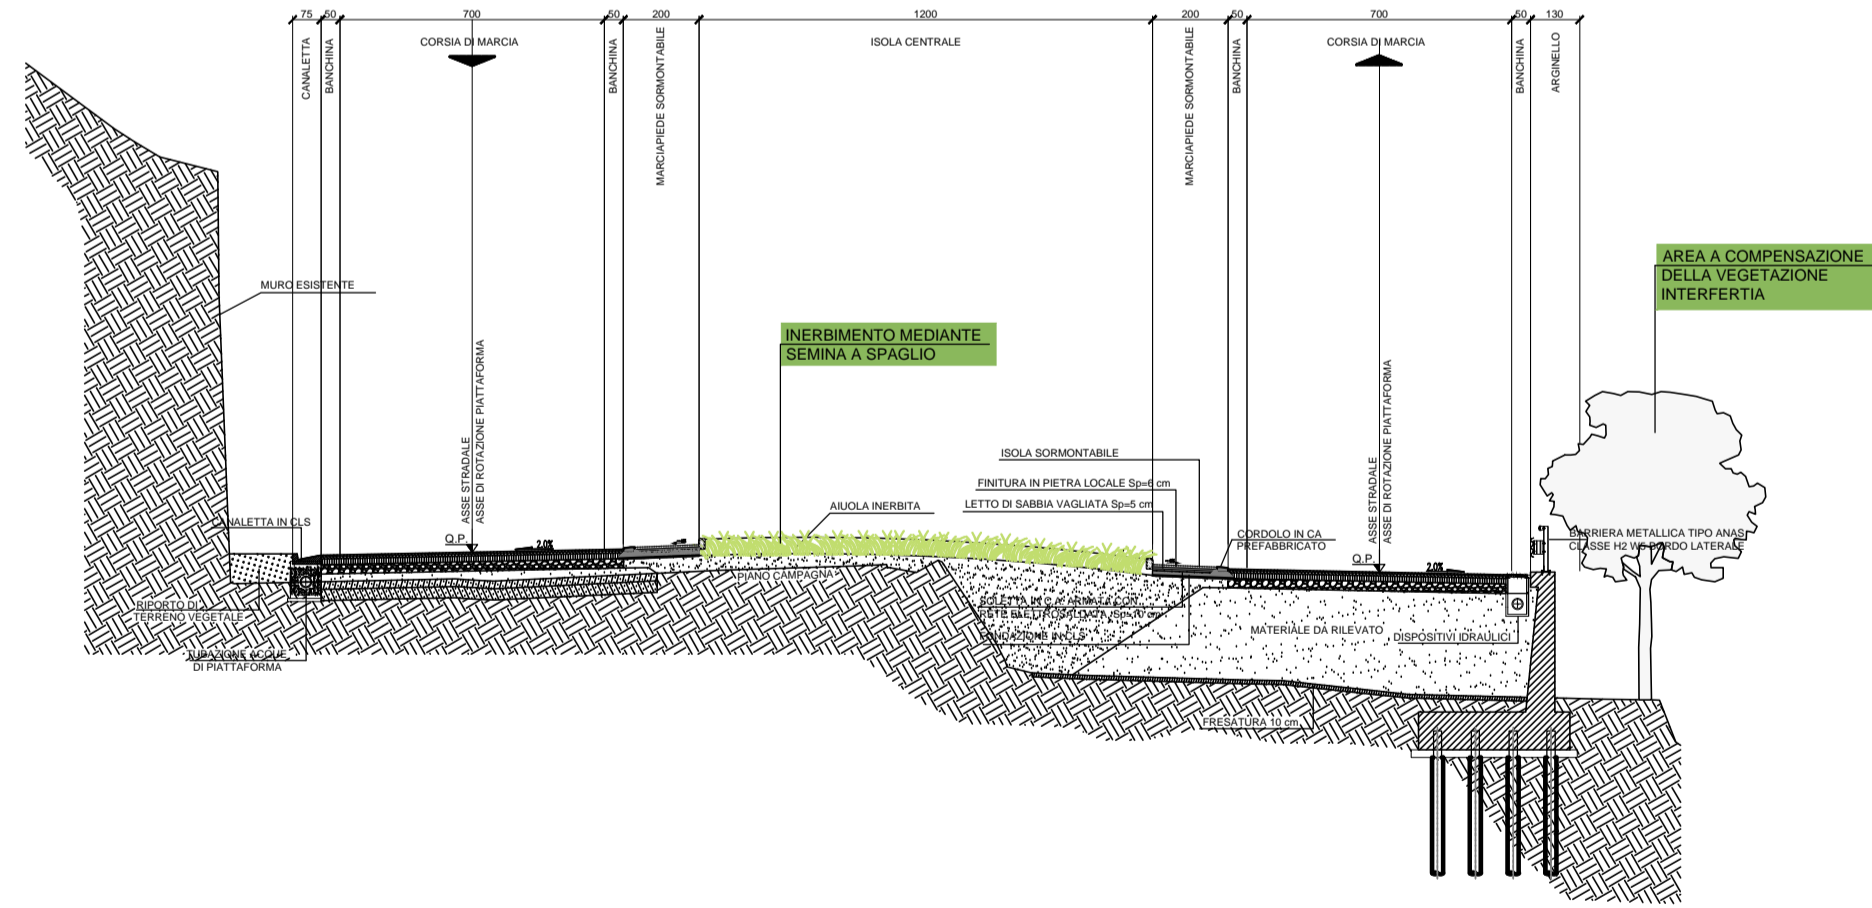

SEZIONE TIPO IN ROTATORIA
Svincolo 2 - Lato Marche

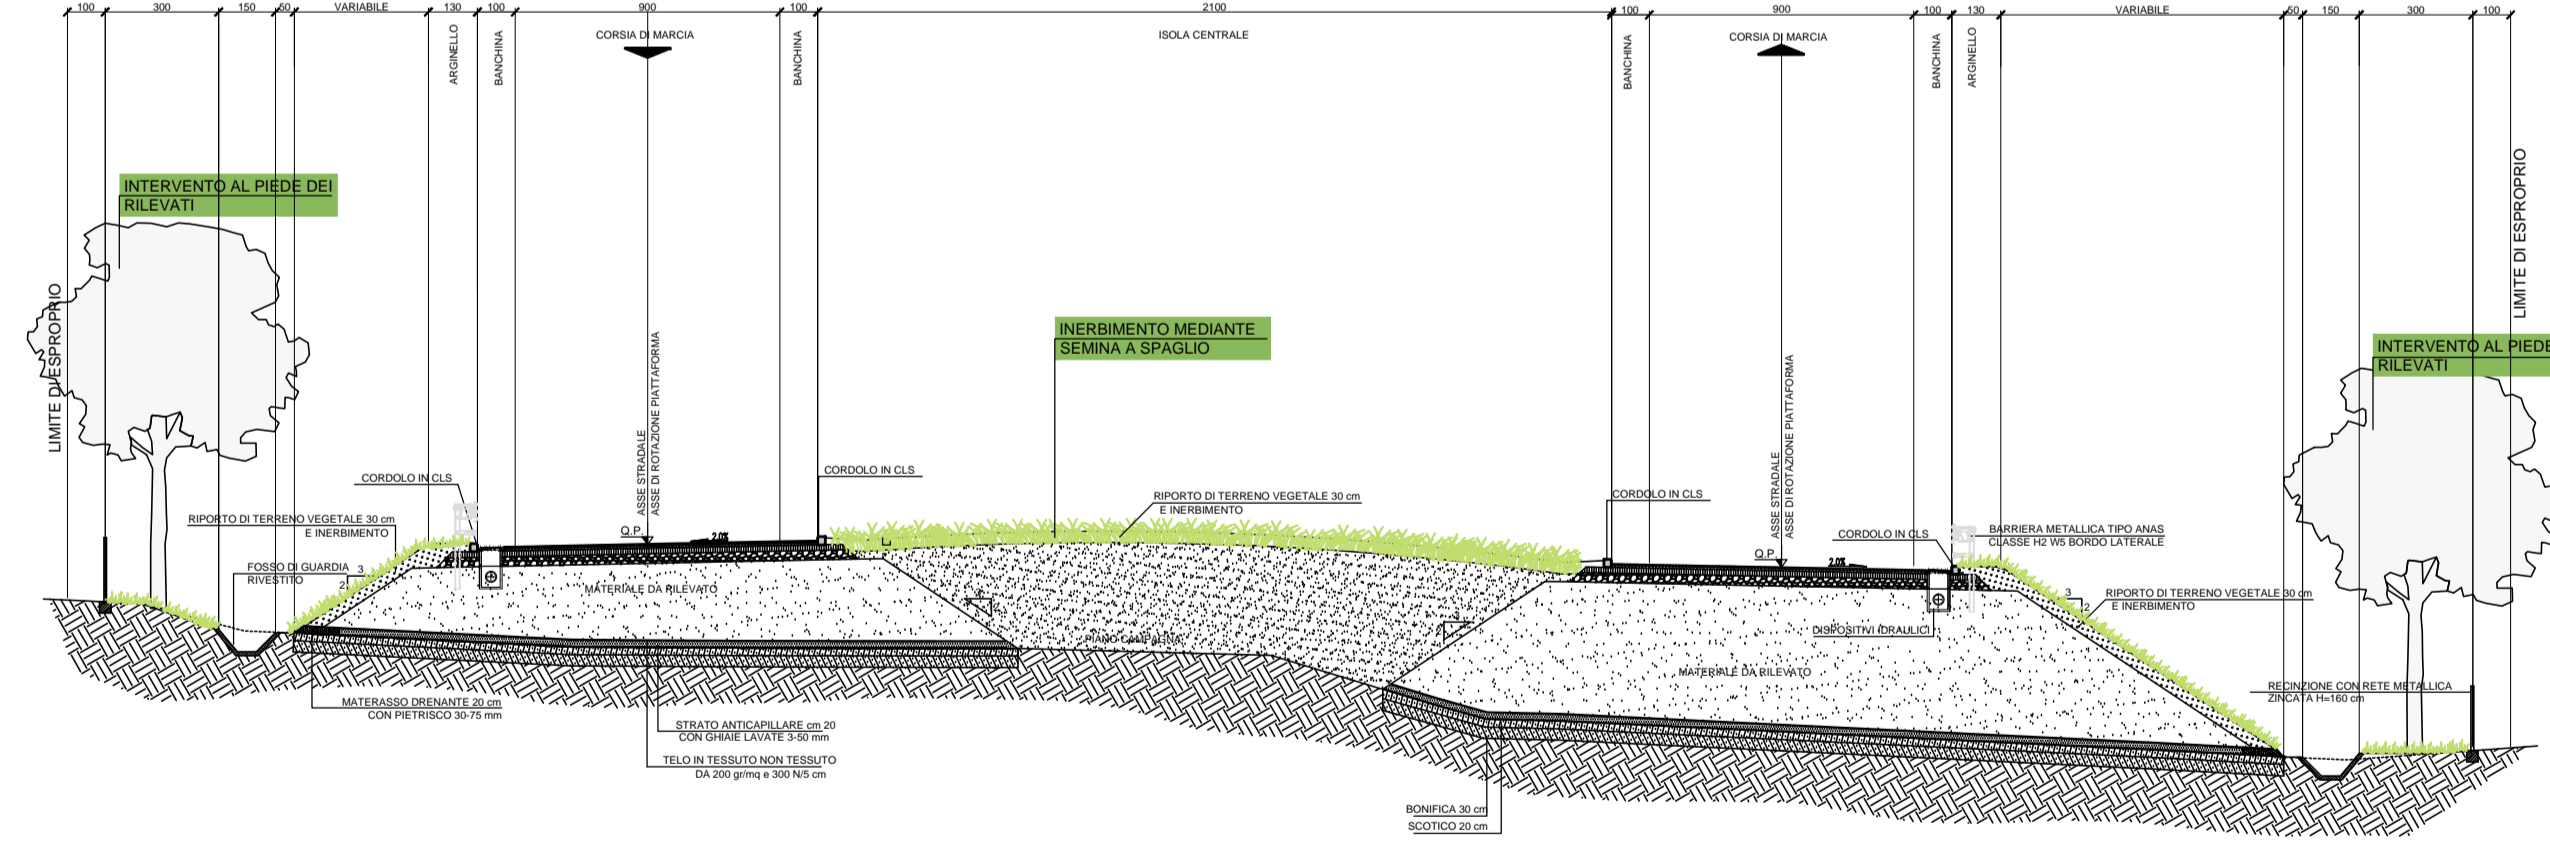

ITINERARIO INTERNAZIONALE E78 S.G.C. GROSSETO - FANO
Tratto Selci Lama (E45) - S. Stefano di Gaifa
Adeguamento a 2 corsie della Galleria della Guinza (lotto 2)
e del tratto Guinza - Mercatello Ovest (lotto 3)
1° stralcio

PROGETTO DEFINITIVO

cod. AN58

PROGETTAZIONE: ANAS - DIREZIONE PROGETTAZIONE E REALIZZAZIONE LAVORI

PROGETTISTI:
Ing. VINCENZO MARZI
Ordine Ingegneri di Bari n. 3594

IL GEOLOGO
Geol. FRANCESCO MATALONI
Ordine Geologi del Lazio n. 725

IL RESPONSABILE DEL S.I.A.
Arch. GIOVANNI MAGARO*
Ordine Architetti di Roma n. 16183

COORDINATORE PER LA SICUREZZA IN FASE DI PROGETTAZIONE
Coor. FABIO QUONDAM

VISTO: IL RESP. DEL PROCEDIMENTO
Dat. ing. ANTONIO SCALAMANDRE

PROTOCOLLO DATA:

AMBIENTE
INTERVENTI DI INSERIMENTO PAESAGGISTICO AMBIENTALI
Sezioni e dettagli opere a verde

CODICE PROGETTO PROGETTO LIV. PROC. N. PROC. LO702M D 1801	NOME FILE T00-IA00-AMB-DI01_A.dwg CODICE ELAB. T00IA00AMB DI01	REVISIONE A	1:200
REV.	DESCRIZIONE	DATA	REDATTO VERIFICATO APPROVATO
D			
C			
B			
A			