

MONITORAGGIO AMBIENTALE E FASI DEL MONITORAGGIO

Componenti ambientali monitorate nel Piano di Monitoraggio Ambientale

ATM: Atmosfera
RUM: Rumore
VEG: Vegetazione
FAU: Fauna
HAB: Habitat
A_SUP: Acque superficiali
A_SOT: Acque sotterranee
SUO: Suolo
PAE: Stato fisico dei luoghi

FASI DEL MONITORAGGIO

- Ante Opam (6 mesi)
- Corso d'Opera (36 mesi)
- Post Opam (12 mesi)

Ambiti omogenei

- Ambiti del paesaggio agrario
- Ambiti di interesse naturalistico
- Ambiti fluviali
- Ambiti urbani



Cantierizzazione

- Cantiere base
- Cantiere operativo
- Cantiere di stoccaggio materiali
- Pista di cantiere

Legenda generale

- Tratti all'aperto
- Tratti in viadotto
- Tratti in galleria
- Strada di servizio con manto stradale
- Strada di servizio priva di manto stradale
- Reticolo idrografico
- Confini regionali
- Confini comunali

Dettaglio dello Svincolo 1, Sc. 1:1000

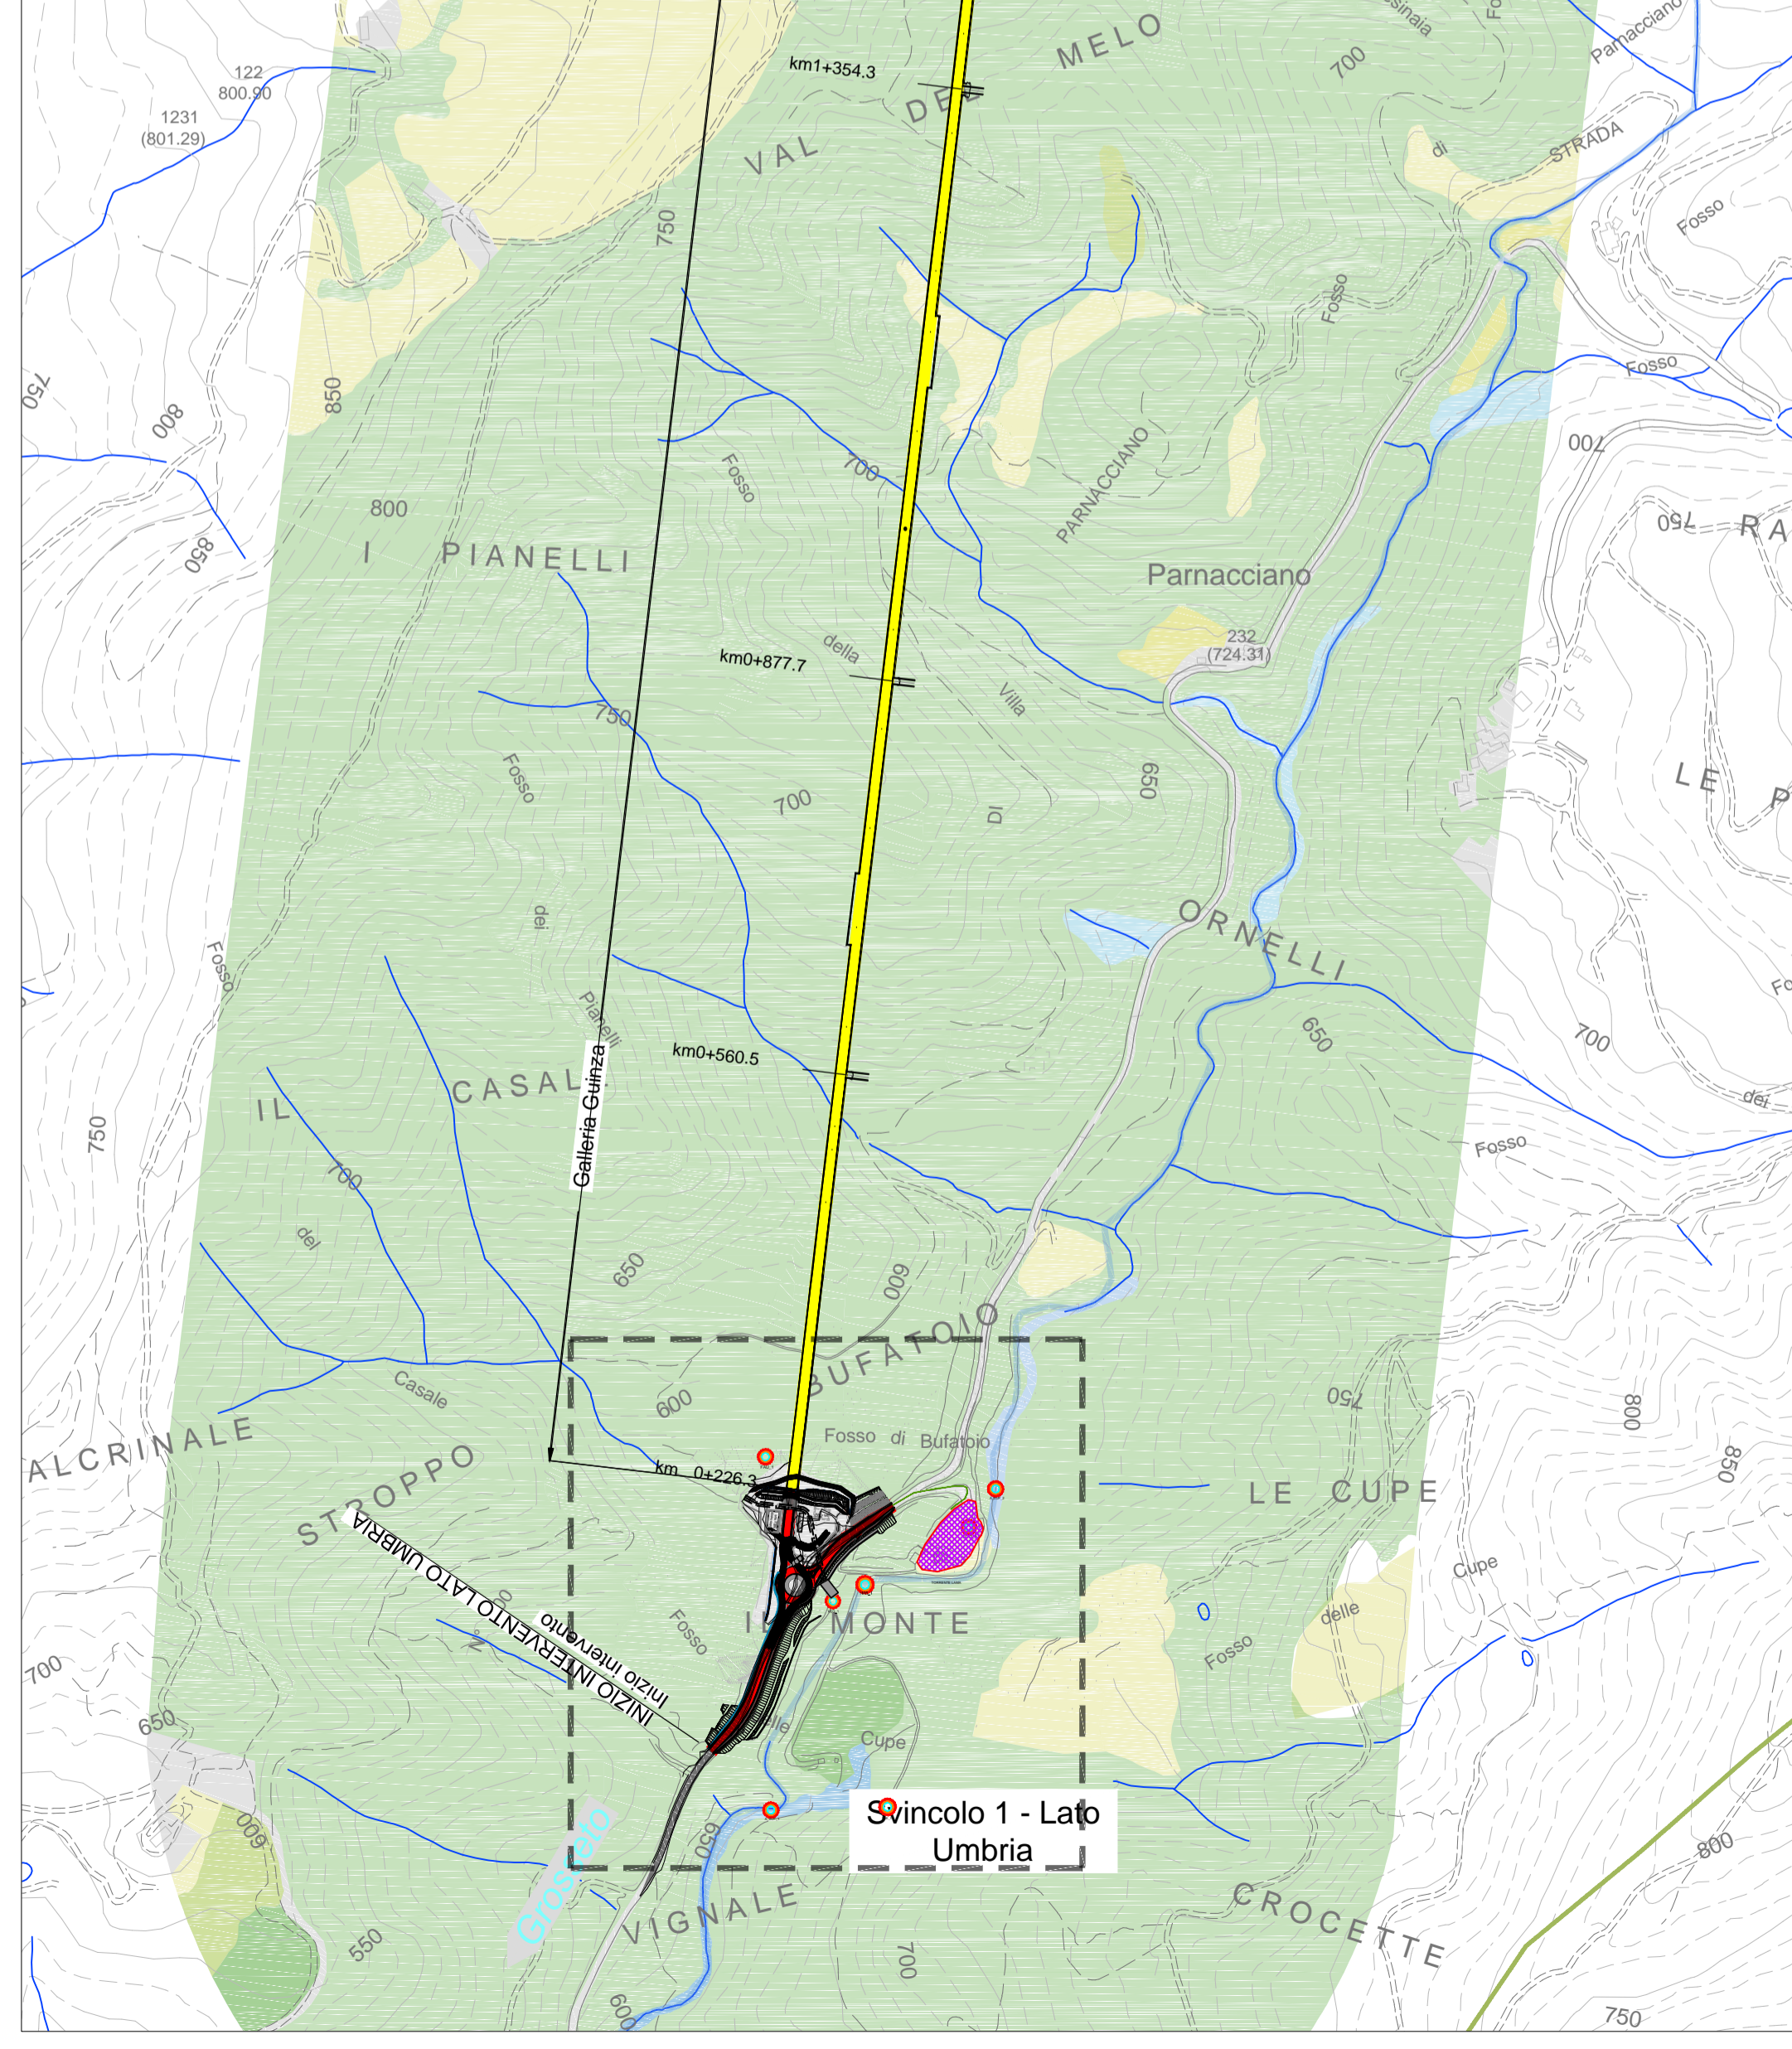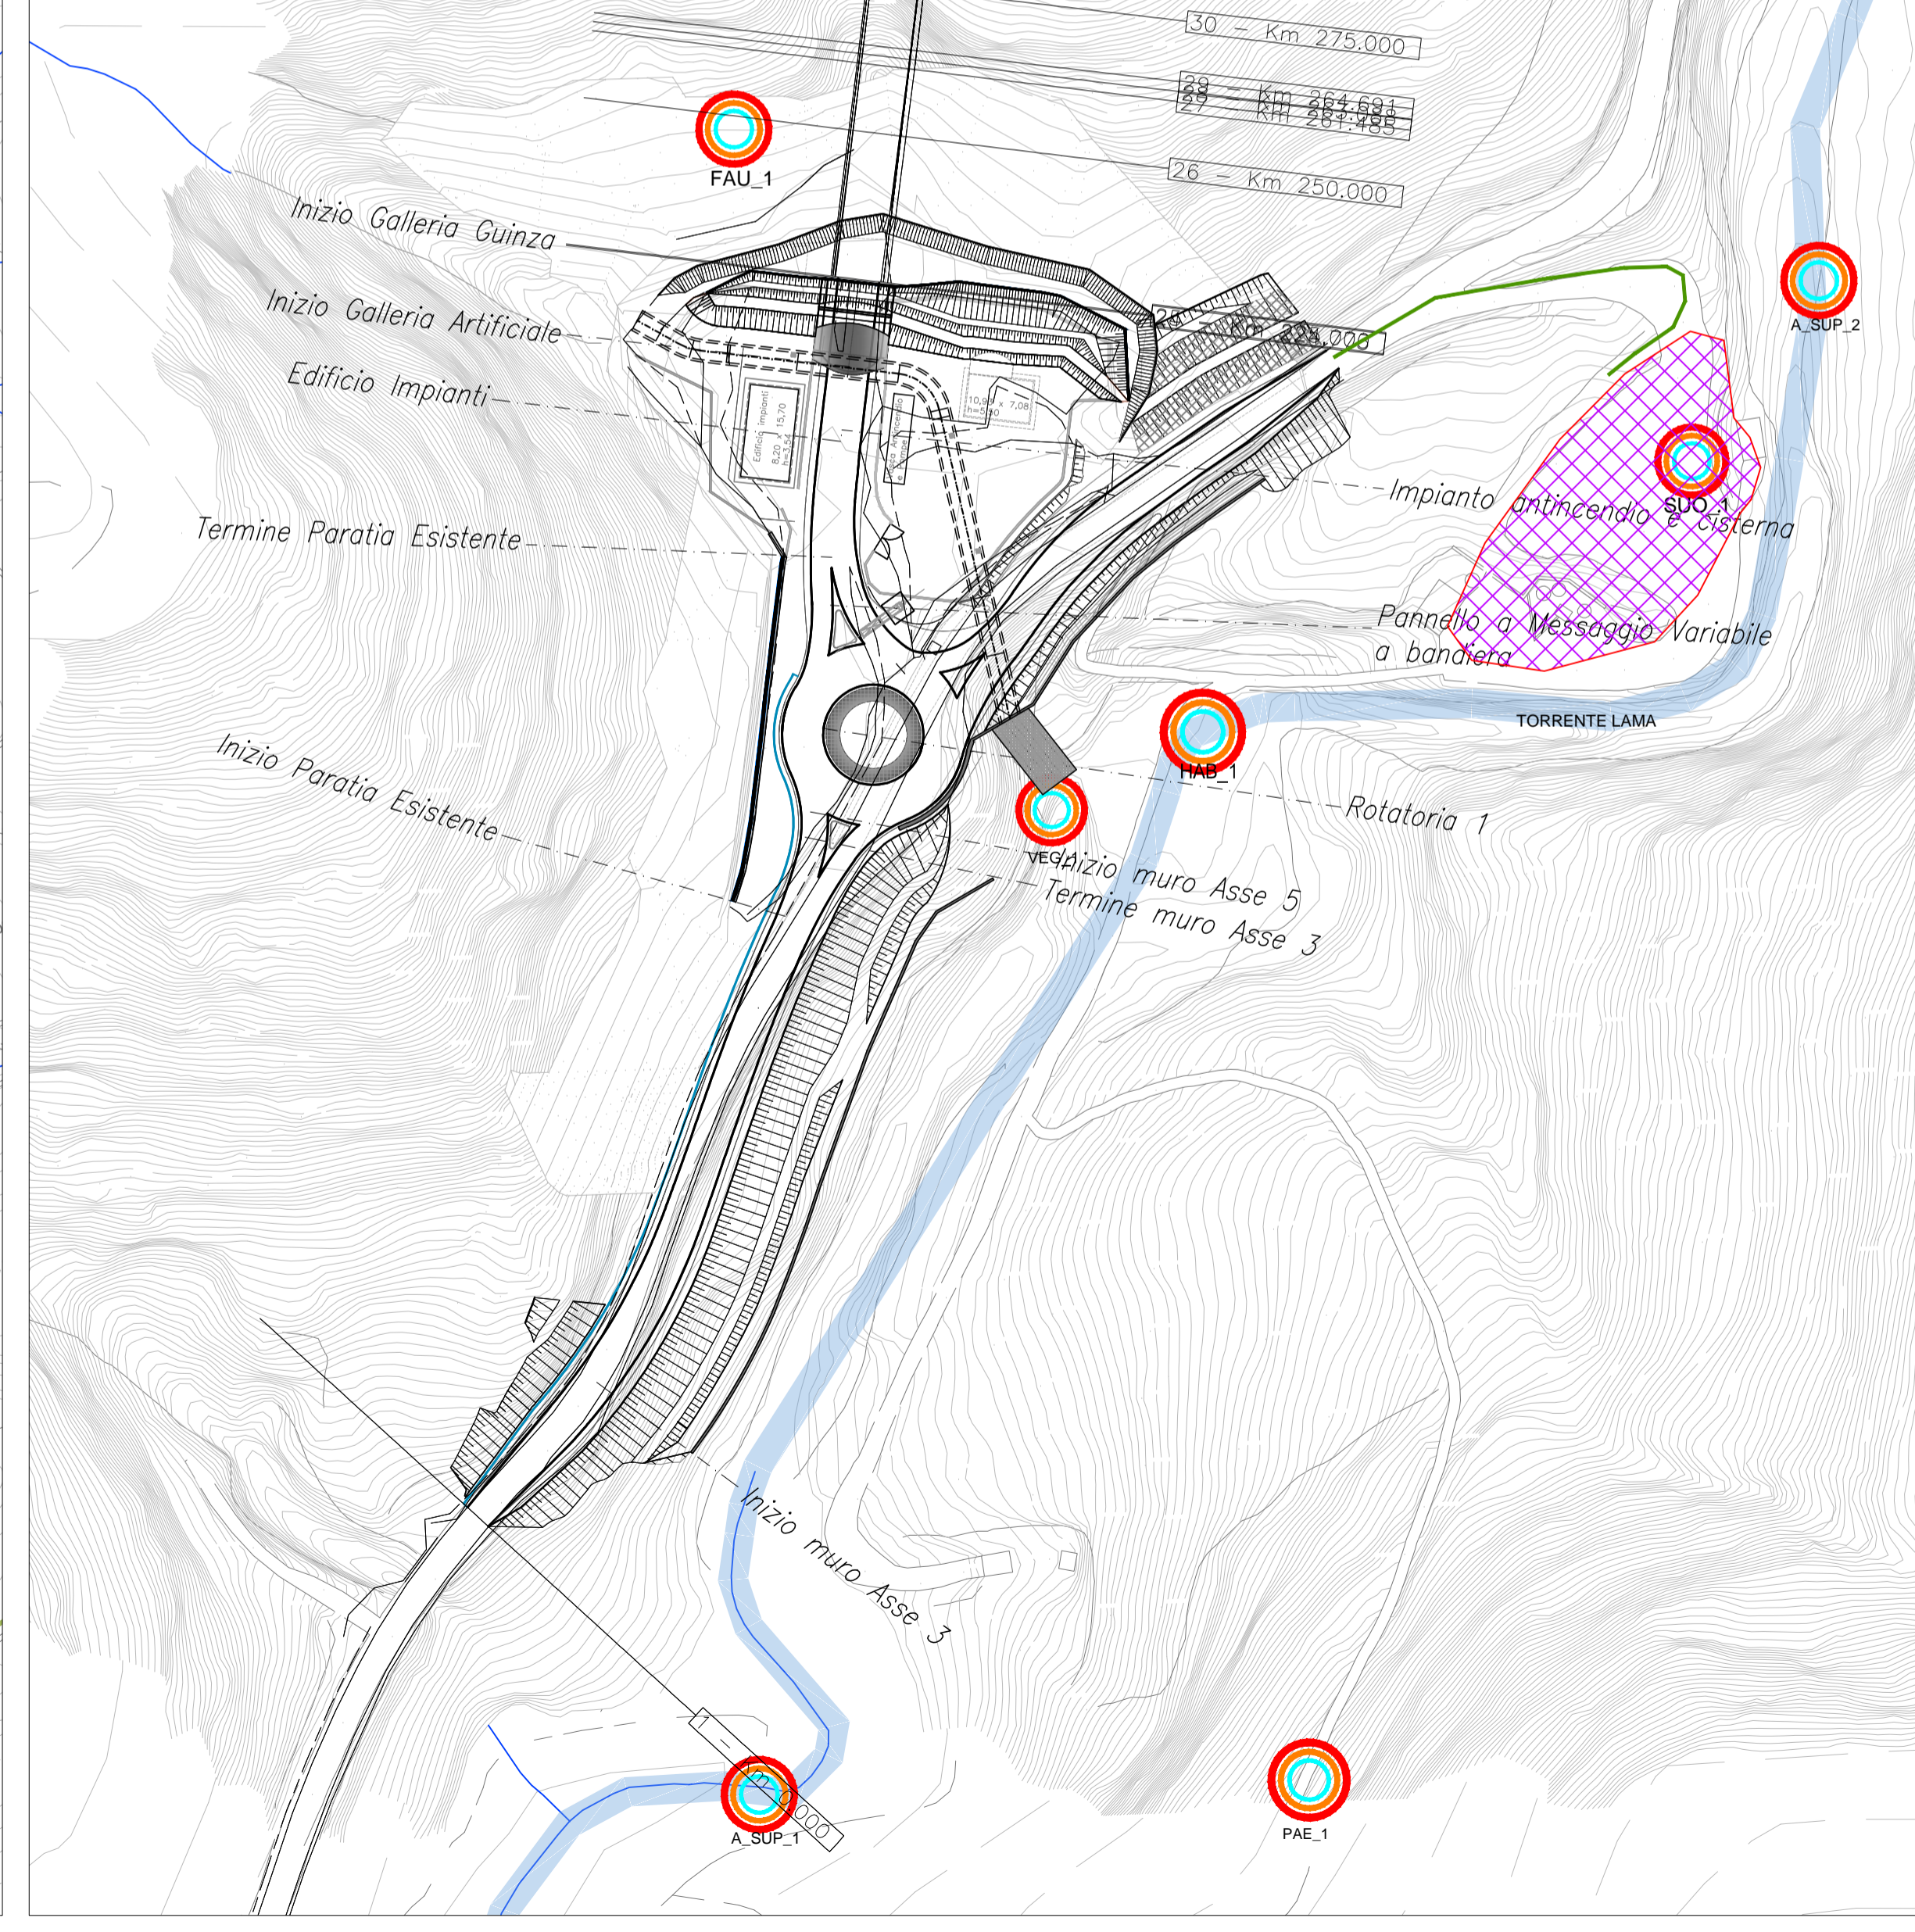

Sanas 90 GRUPPO FS ITALIANE Direzione Progettazione e Realizzazione Lavori

ITINERARIO INTERNAZIONALE E78 S.G.C. GROSSETO – FANO
Tratto Selci Lama (E45) – S. Stefano di Gaifa
Adeguamento a 2 corsie della Galleria della Guinza (lotto 2) e del tratto Guinza – Mercatello Ovest (lotto 3)
1° stralcio

PROGETTO DEFINITIVO cod. AN58

PROGETTAZIONE: ANAS - DIREZIONE PROGETTAZIONE E REALIZZAZIONE LAVORI

PROGETTISTI:
Ing. VINCENZO MARZI
Ordine Ingegneri di Bari n. 3594

IL GEOLOGO
Geol. FRANCESCO MATALONI
Ordine Geologi del Lazio n. 725

IL RESPONSABILE DEL S.I.A.
Arch. GIOVANNI MAGARO
Ordine Architetti di Roma n. 16183

COORDINATORE PER LA SICUREZZA IN FASE DI PROGETTAZIONE
Geom. FABIO QUONDAM

VISTO: IL RESP. DEL PROCEDIMENTO
Dott. Ing. ANTONIO SCALAMANDRE

PROTOCOLLO DATA:

AMBIENTE
PIANO DI MONITORAGGIO AMBIENTALE
Planimetria dei punti di Monitoraggio Ambientale – tav.1-3

| | | |
|------------------------------|------------------------------|-----------------------------------|
| CODICE PROGETTO | NOME FILE | REVISIONE |
| PROGETTO LIV. PROC. N. PROC. | T00-M000-MOA-PL01_A.dwg | |
| LO702M D 1801 | CODICE ELAB. T00M000MOA PL01 | A 1:5000 |
| D | | |
| C | | |
| B | | |
| A | | |
| REV. | DESCRIZIONE | DATA REDATTO VERIFICATO APPROVATO |