

Legenda PPR

QC 5.2 - Aree tutelate per legge

- Territori coperti da foreste e da boschi, ancorché percorsi o danneggiati dal fuoco, e quelli sottoposti a vincolo di rimboscimento, come definito dall'art. 2 DLgs. 18 maggio 2001, n.227 (art.142 - DLgs. 42/2004)

QC 5.3 - Strutture identitarie


- Paesaggio a dominante fisico naturalistica (FN)
- Struttura identitaria 3 FN1 [Il Monte Cucco, le forre e le grotte, il tracciato dell'antica via Flaminia e i centri di origine antica, Scheggia, Costacciaro, Sigillo, Fossato di Vico e la Cima Mutali]

Legenda generale

- Tratti all'aperto
- Tratti in galleria
- Confini regionali
- Confini comunali
- Reticolo idrografico

P.P.R. della regione Umbria preadottato con DGR n. 43 del 23/01/2012 successivamente integrata con DGR n.540 del 16/05/2012 ai sensi della Legge Regionale 26/06/2009 n.13

Dettaglio area Svincolo 1 su cartografia, Sc. 1:2.000

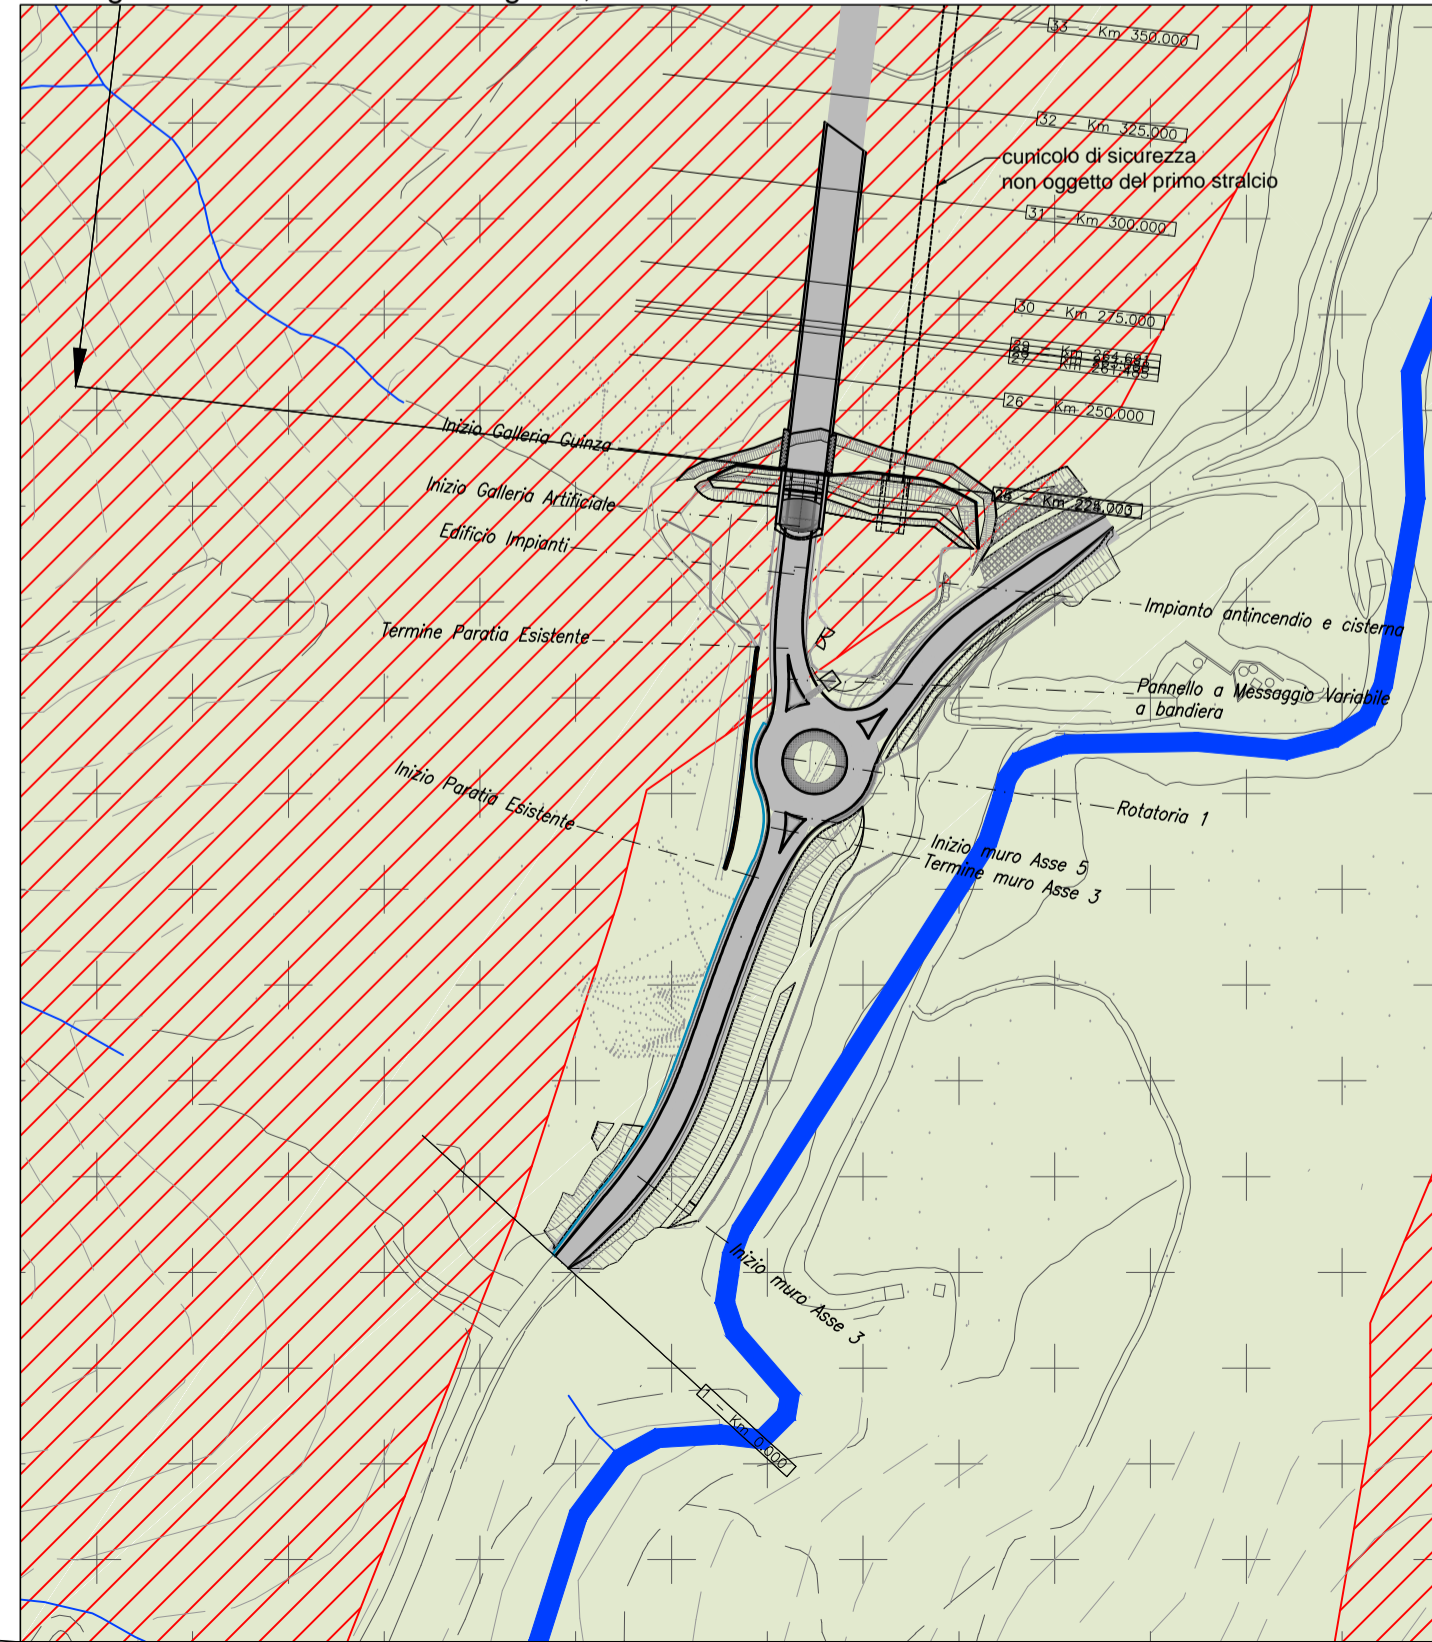

anas GRUPPO FS ITALIANE **90** Direzione Progettazione e Realizzazione Lavori

ITINERARIO INTERNAZIONALE E78 S.G.C. GROSETO – FANO
 Tratto Selci Lama (E45) – S. Stefano di Gaifa
 Adeguamento a 2 corsie della Galleria della Guinza (lotto 2) e del tratto Guinza – Mercatello Ovest (lotto 3)
 1° stralcio

PROGETTO DEFINITIVO cod. AN58

PROGETTAZIONE: ANAS - DIREZIONE PROGETTAZIONE E REALIZZAZIONE LAVORI

PROGETTISTI: Ing. VINCENZO MARZI Ordine Ingegneri di Bari n. 3594	
IL GEOLOGO Geol. FRANCESCO MATALONI Ordine Geologi del Lazio n. 725	
IL RESPONSABILE DEL S.I.A. Arch. GIOVANNI MAGARO Ordine Architetti di Roma n. 16183	
COORDINATORE PER LA SICUREZZA IN FASE DI PROGETTAZIONE Geom. FABIO QUONDAM	
VISTO: IL RESP. DEL PROCEDIMENTO Dott. Ing. ANTONIO SCALAMANDRE	
PROTOCOLLO	DATA:

AMBIENTE
RELAZIONE PAESAGGISTICA (Lato Umbria)
 Carta di sintesi dei vincoli e degli ambiti del Piano Paesaggistico Regionale

CODICE PROGETTO		NOME FILE		REVISIONE	
PROGETTO	LV. PROC. N. PROC.	T00-IA01-AMB-CT01_A.dwg			
LO702M	D 1801	CODICE ELAB. T00IA01AMBCT01		A	1:10.000/2.000
D					
C					
B					
A					
REV.	DESCRIZIONE	DATA	REDATTO	VERIFICATO	APPROVATO