

Foto 1: Stato di fatto

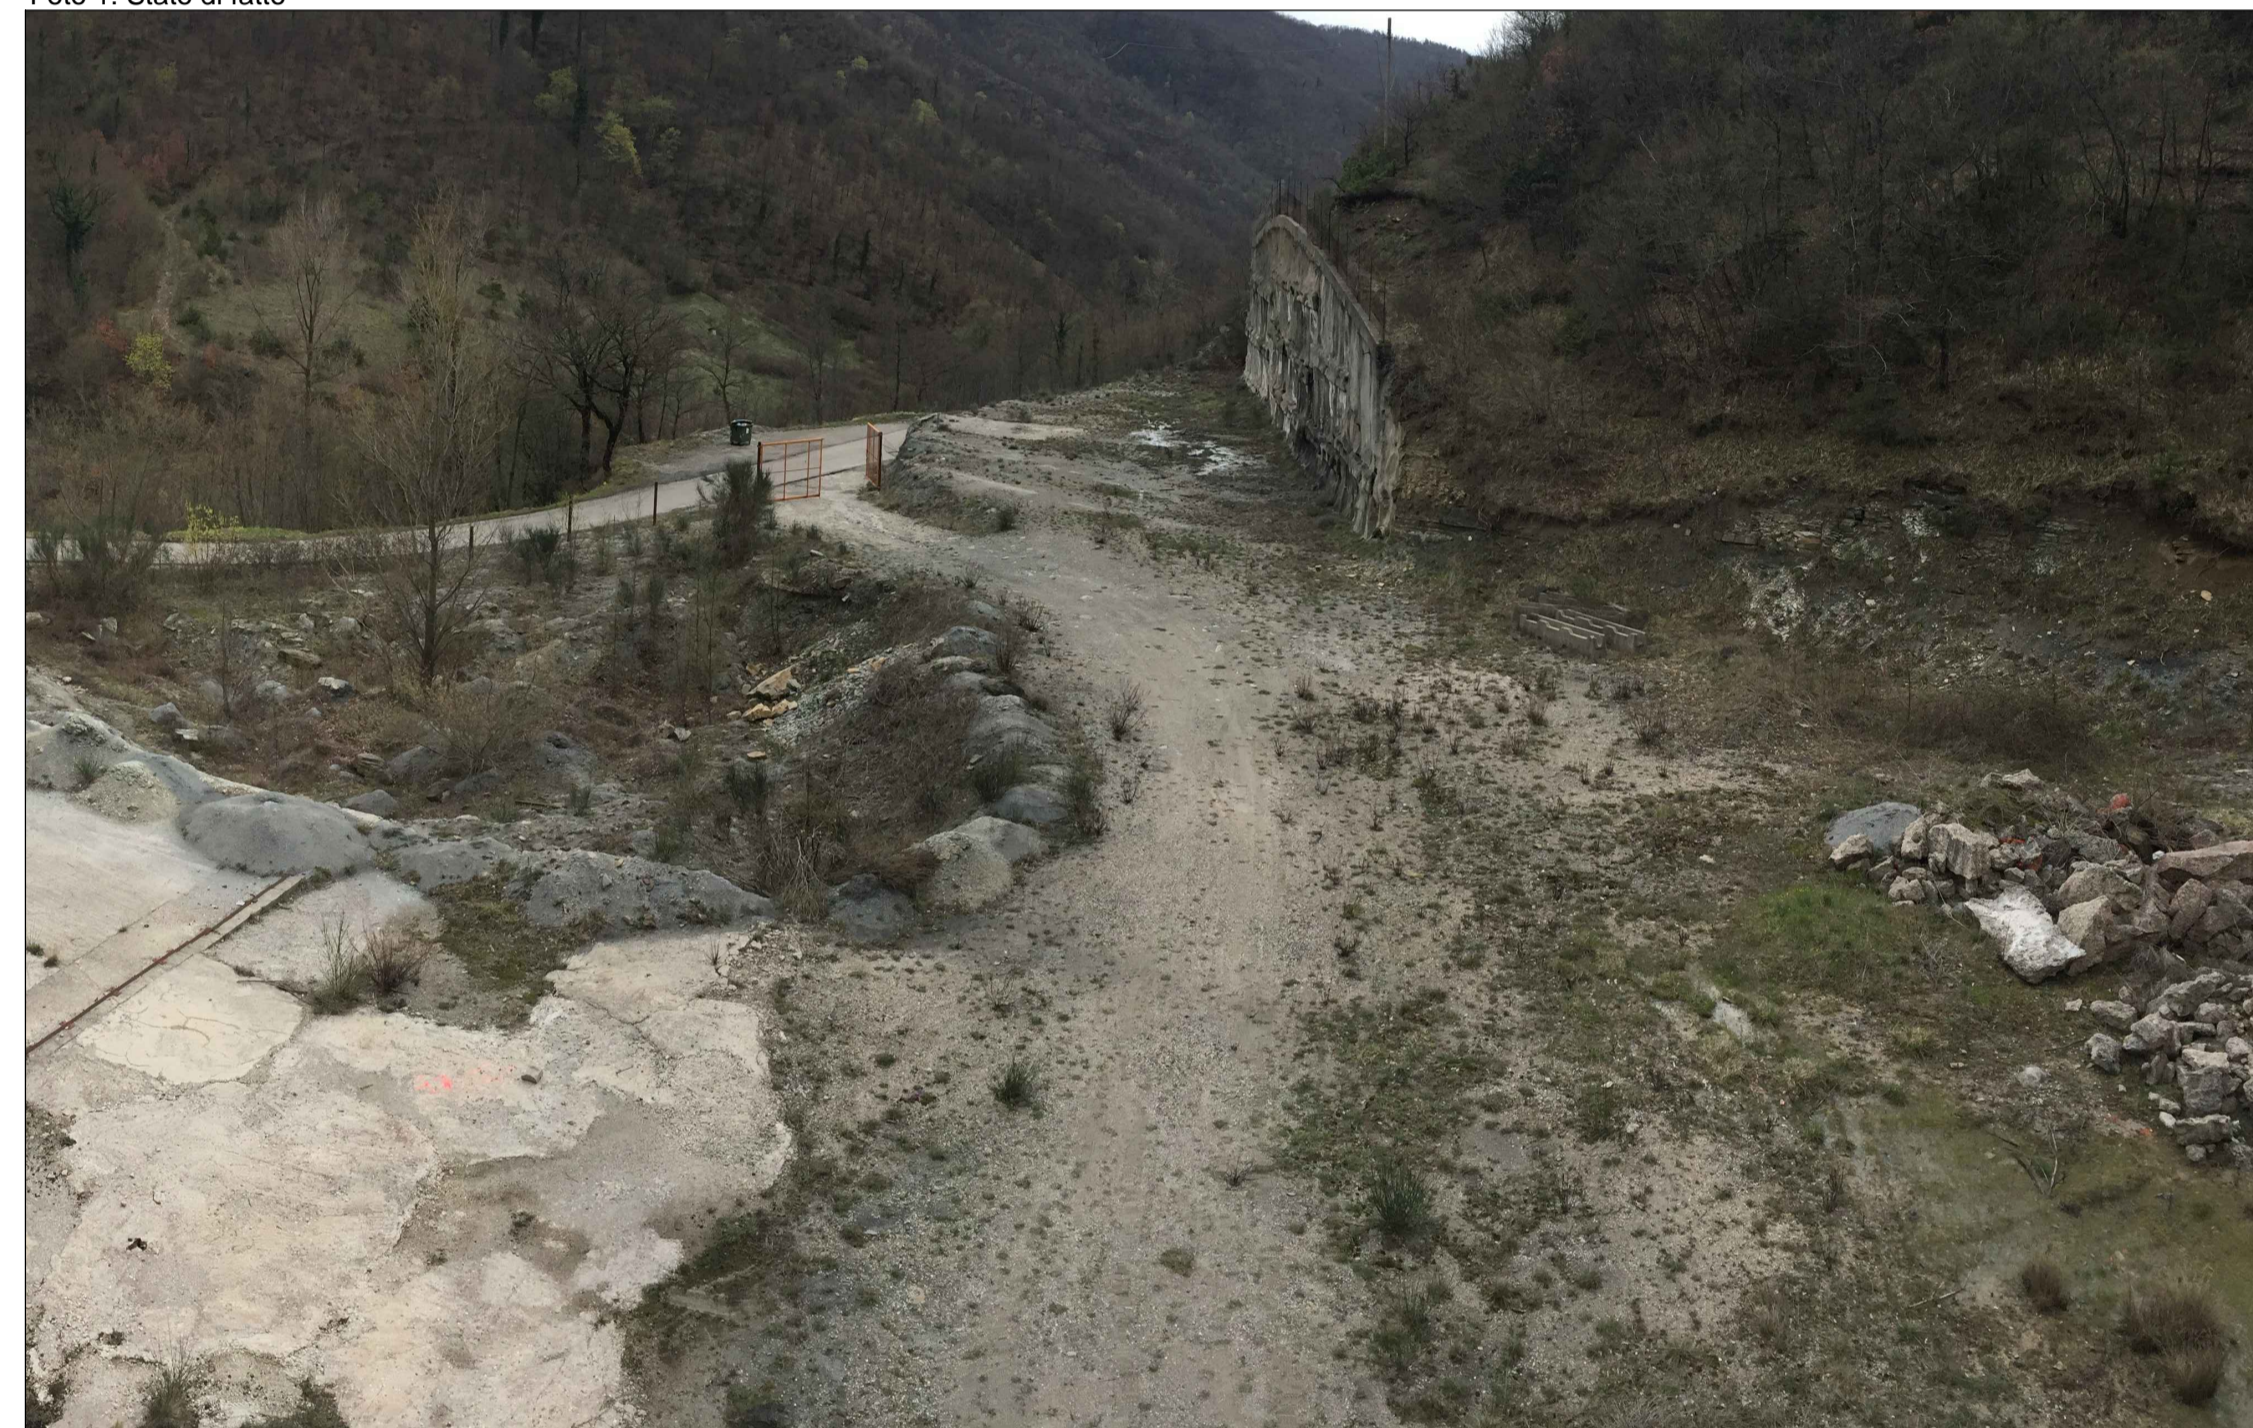


Foto 1: Fotoinserimento



Foto 2: Stato di fatto



Foto 2: Fotoinserimento



ITINERARIO INTERNAZIONALE E78 S.G.C. GROSSETO – FANO
 Tratto Selci Lama (E45) – S. Stefano di Gaifa
 Adeguamento a 2 corsie della Galleria della Guinza (lotto 2)
 e del tratto Guinza – Mercatello Ovest (lotto 3)
 1° stralcio

PROGETTO DEFINITIVO cod. AN58

PROGETTAZIONE: ANAS - DIREZIONE PROGETTAZIONE E REALIZZAZIONE LAVORI

PROGETTISTI:
 Ing. VINCENZO MARZI
 Ordine Ingegneri di Bari n. 3594

IL GEOLOGO
 Geol. FRANCESCO MATALONI
 Ordine Geologi del Lazio n. 725

IL RESPONSABILE DEL S.I.A.
 Arch. GIOVANNI MAGARO
 Ordine Architetti di Roma n. 16183

COORDINATORE PER LA SICUREZZA IN FASE DI PROGETTAZIONE
 Geom. FABIO QUONDAM

VISTO: IL RESP. DEL PROCEDIMENTO
 Dott. Ing. ANTONIO SCALAMANDRE

PROTOCOLLO DATA:

AMBIENTE
 RELAZIONE PAESAGGISTICA (Lato Umbria)
 Fotosimulazioni

CODICE PROGETTO		NOME FILE		REVISIONE	
PROGETTO	LV. PROC. N. PROC.	T00-IA01-AMB-FN01_A.dwg			
LO702M	D 1801	CODICE ELAB. T00IA01AMB FN01		A	1:10.000
D					
C					
B					
A	EMISSIONE	APRILE 2018			
REV.	DESCRIZIONE	DATA	REDATTO	VERIFICATO	APPROVATO