
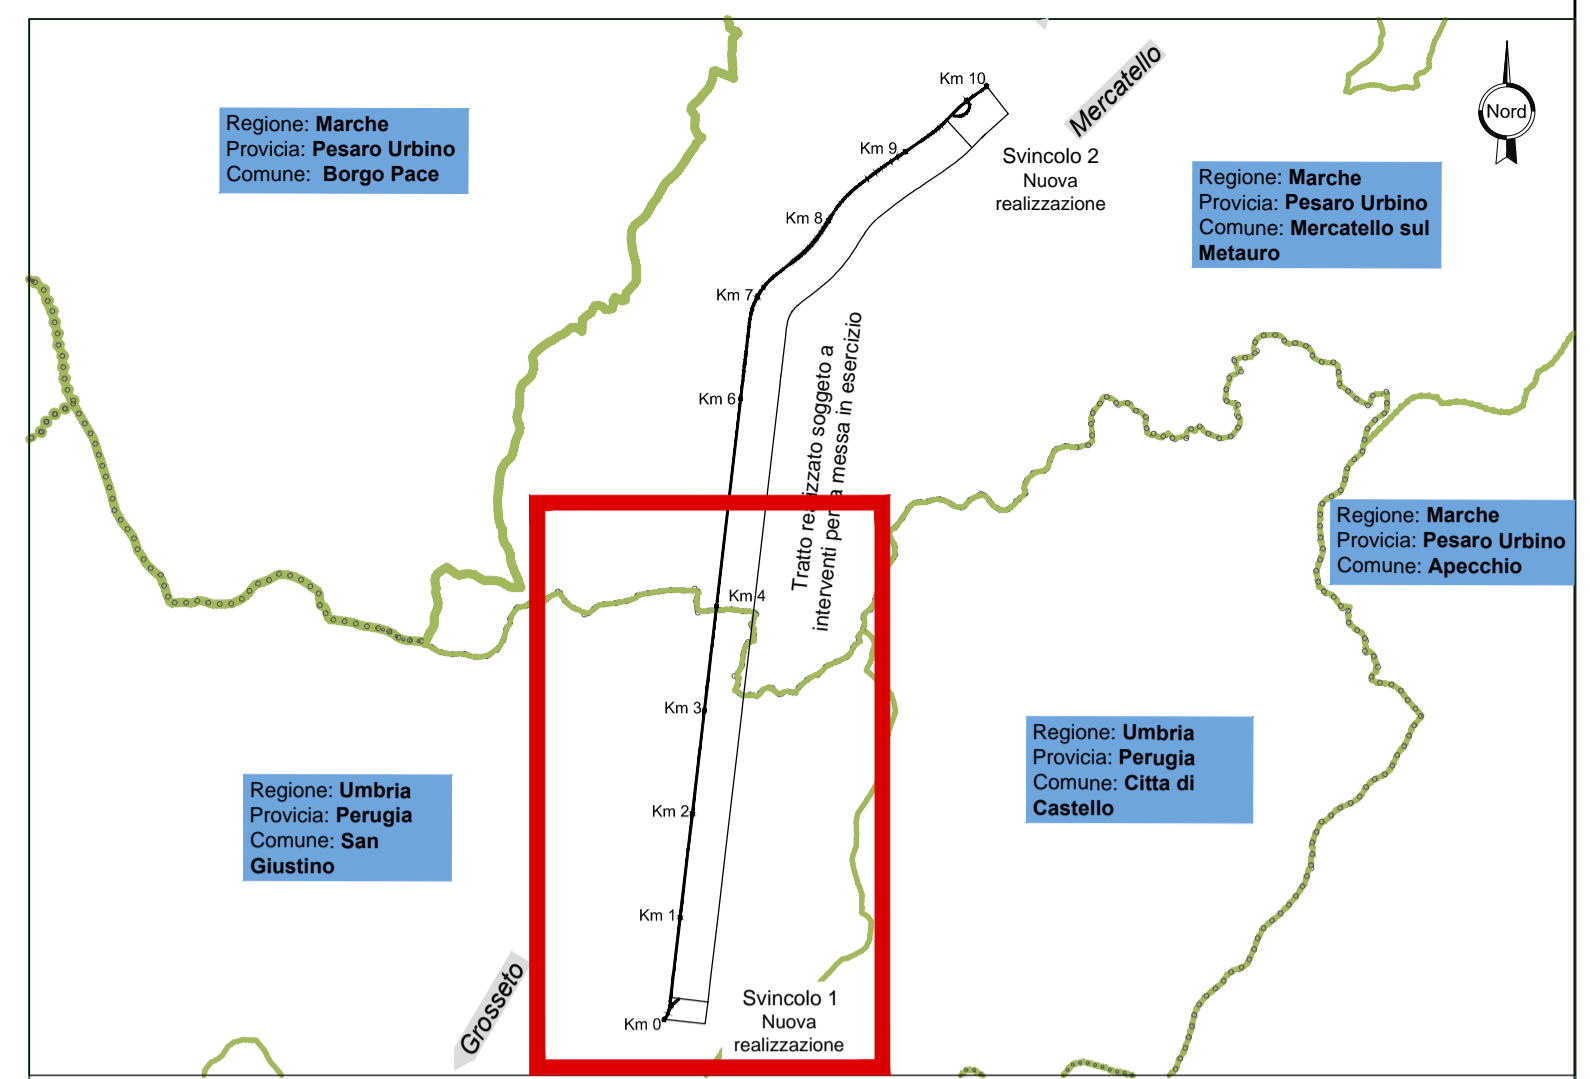


Dettaglio area Svincolo 1 su cartografia, Sc. 1:2.000

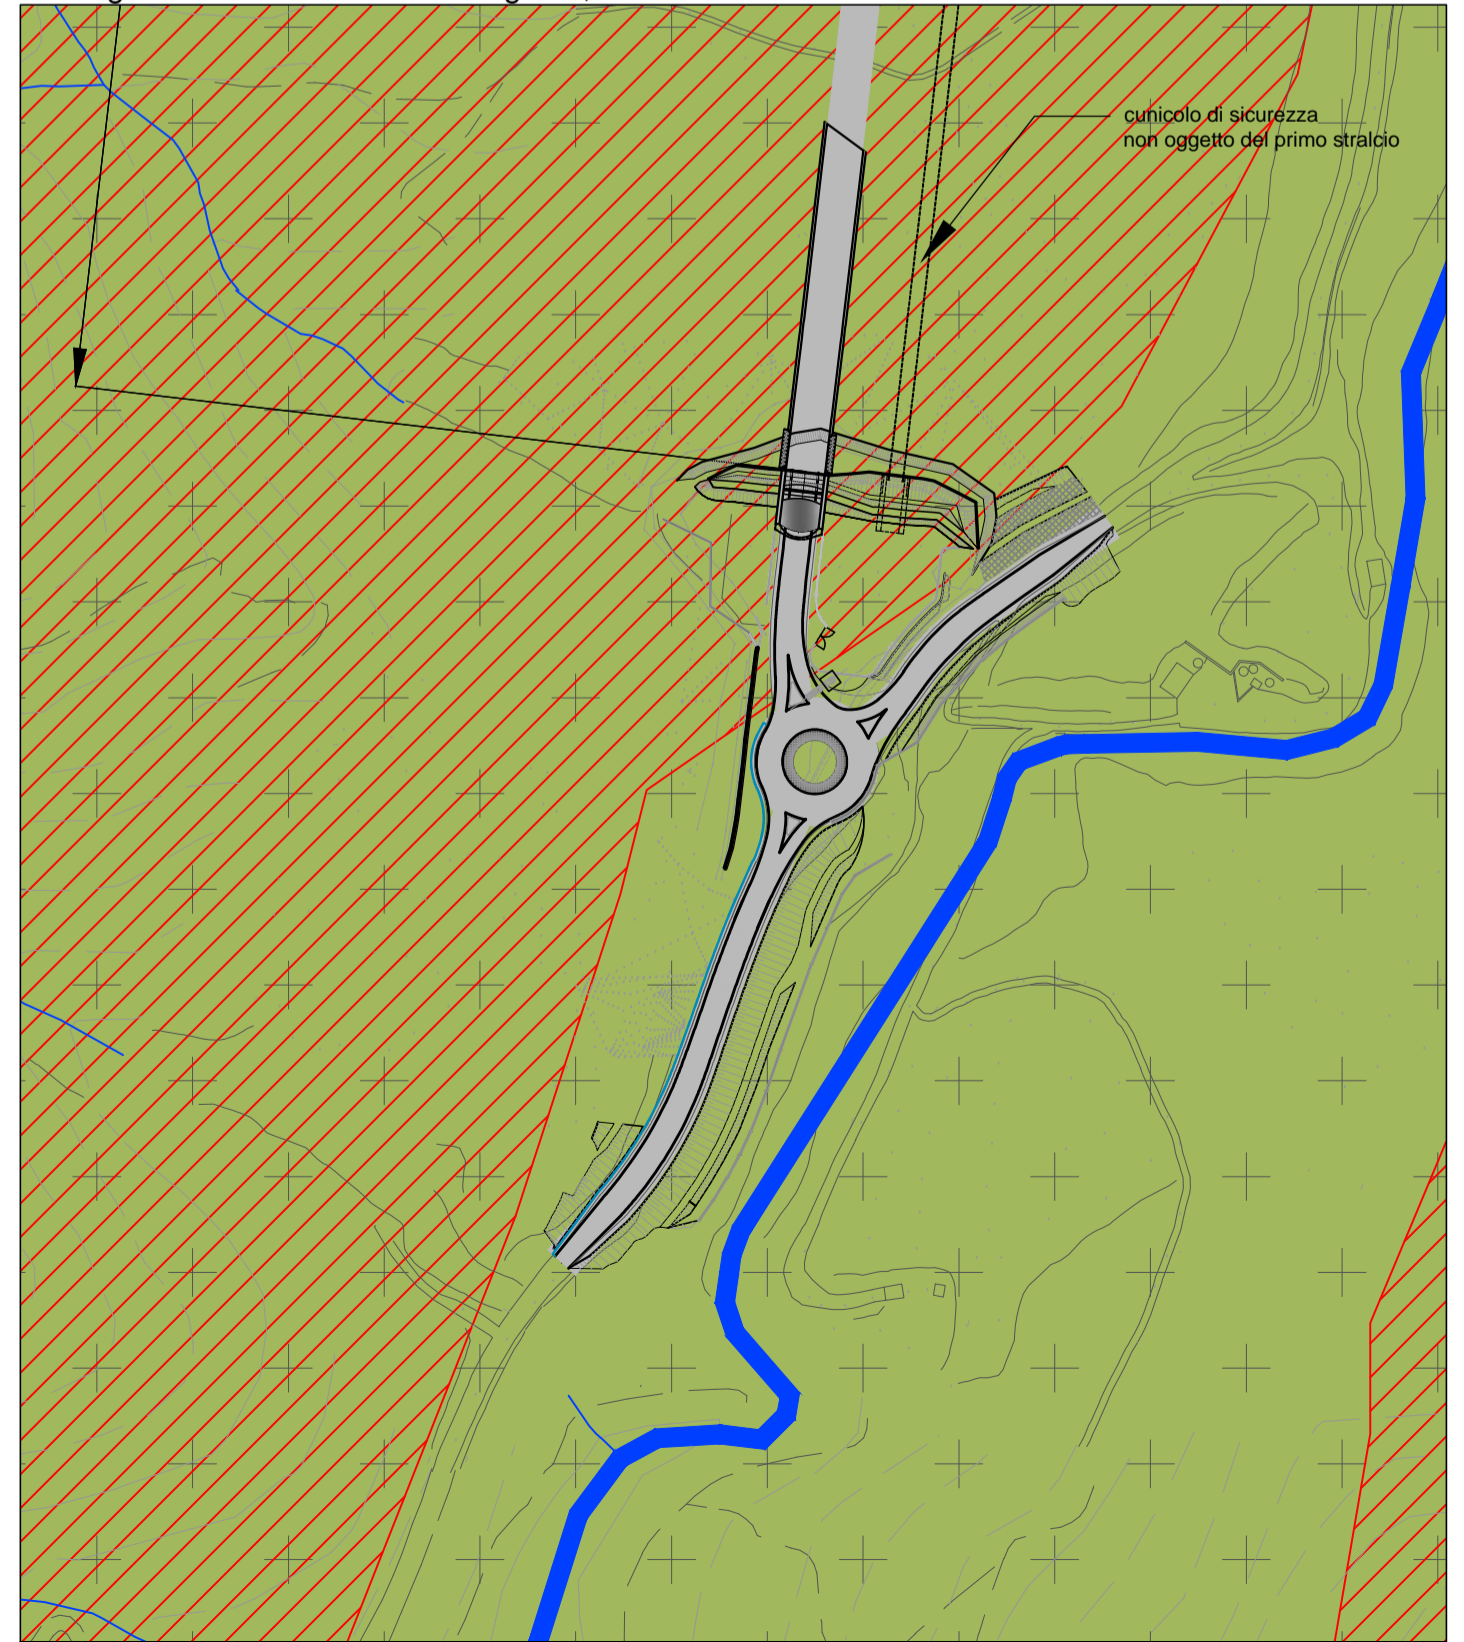

Legenda PPR

- QC 5.2 - Aree tutelate per legge**
- Territori coperti da foreste e da boschi, ancorchè percorsi o danneggiati dal fuoco, e quelli sottoposti a vincolo di rimboscimento, come definito dall'art. 2 DLgs. 18 maggio 2001, n.227 (art.142 - DLgs. 42/2004)
- QC 5.3 - Strutture identitarie**
- Paesaggio a dominante fisico naturalistica (FN)
 - Struttura identitaria 3 FN1 [Il Monte Cucco, le fore e le grotte, il tracciato dell'antica via Flaminia e i centri di origine antica, Scheggia, Costacciaro, Sigillo, Fossato di Vico e la Cima Mutalji]

Legenda generale

- Tratti all'aperto
- Tratti in galleria
- Confini regionali
- Confini comunali
- Reticolo idrografico

P.P.R.della regione Umbria preadottato con DGR n. 43 del 23/01/2012 successivamente integrata con DGR n.540 del 16/05/2012 ai sensi della Legge Regionale 26/06/2009 n.13

anas GRUPPO FS ITALIANE **90** Direzione Progettazione e Realizzazione Lavori

ITINERARIO INTERNAZIONALE E78 S.G.C. GROSSETO – FANO
 Tratto Selci Lama (E45) – S. Stefano di Gaifa
 Adeguamento a 2 corsie della Galleria della Guinza (lotto 2) e del tratto Guinza – Mercatello Ovest (lotto 3) 1° stralcio

PROGETTO DEFINITIVO		cod. AN58
PROGETTAZIONE: ANAS - DIREZIONE PROGETTAZIONE E REALIZZAZIONE LAVORI		
PROGETTISTI: Ing. VINCENZO MARZI Ordine Ingegneri di Bari n. 3594		
IL GEOLOGO Geol. FRANCESCO MATALONI Ordine Geologi del Lazio n. 725		
IL RESPONSABILE DEL S.I.A. Arch. GIOVANNI MAGARO Ordine Architetti di Roma n. 16183		
COORDINATORE PER LA SICUREZZA IN FASE DI PROGETTAZIONE Geom. FABIO QUONDAM		
VISTO: IL RESP. DEL PROCEDIMENTO Dott. Ing. ANTONIO SCALAMANDRE		
PROTOCOLLO	DATA:	

STUDIO DI IMPATTO AMBIENTALE TUTELE E VINCOLI
 Carta di sintesi dei vincoli e degli ambiti del Piano Paesaggistico Regionale

CODICE PROGETTO		NOME FILE		REVISIONE	
PROGETTO	LIV. PROC. N. PROC.	T00-IA03-AMB-CT01_A.dwg			
LO702M	D 1801	CODICE ELAB. T00IA03AMBCT01		A 1:10.000/2.000	
D					
C					
B					
A					
REV.	DESCRIZIONE	DATA	REDATTO	VERIFICATO	APPROVATO