


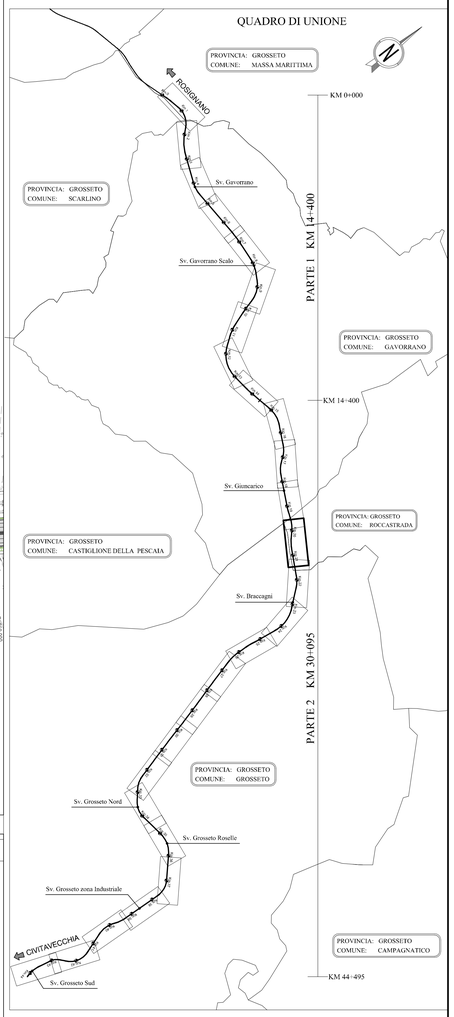


| | |
|---|---|
| Società Autostrada Tirrenica p.A. | |
| GRUPPO AUTOSTRADE PER L'ITALIA S.p.A. | |

# AUTOSTRADA (A12) : ROSIGNANO – CIVITAVECCHIA

LOTTO 3

TRATTO: SCARLINO – GROSSETO SUD

**PROGETTO DEFINITIVO**

INFRASTRUTTURA STRATEGICA DI PREMINENTE INTERESSE NAZIONALE LE CUI PROCEDURE DI APPROVAZIONE SONO REGOLATE DALL' ART. 161 DEL D.LGS. 163/2006

## AU–CORPO AUTOSTRADALE

PARTE STRADALE

PARTE 2

Planimetria e Profilo longitudinale di progetto
dal km 5+440.00 al km 7+080.00

| IL RESPONSABILE PROGETTAZIONE SPECIALISTICA | IL RESPONSABILE INTEGRAZIONE PRESTAZIONI SPECIALISTICHE | IL DIRETTORE TECNICO |
|---|---|---|
| Ing. Massimiliano Giacobbi<br>Ord. Ingg. Milano N. 20746 | Ing. Alessandro Affi<br>Ord. Ingg. Milano N. 20015 | Ing. Maurizio Torresi<br>Ord. Ingg. Milano N. 16492 |
| RESPONSABILE UFFICIO STD | COORDINATORE GENERALE APS | RESPONSABILE DIREZIONE SVILUPPO INFRASTRUTTURE |

| RIFERIMENTO ELABORATO | DIRETTORIO | | FILE | | | DATA: | REVISIONE |
|---|---|---|---|---|---|---|---|
| | codice commessa | N.Prog | unità' | n. progressivo | | FEBBRAIO 2011 | n. data |
| – | 1 2 1 2 1 2 0 2 | | S T D | 4 1 3 | – – | SCALA: 1:2000<br>1:2000/200 | |

| | | |
|---|---|---|
| spea ingegneria europea | ELABORAZIONE GRAFICA A CURA DI : | Roberto Vendoni Copitoni |
| | ELABORAZIONE PROGETTUALE A CURA DI : | Ing. Danilo D'Alessandro – O.I. L'Aquila N.1503 |
| CONSULENZA A CURA DI : | IL RESPONSABILE UFFICIO/UNITA': | Ing. Massimiliano Giacobbi – O.I. Milano N.20746 |

| RESPONSABILE DI COMMESSA | VISTO DEL COMMITTENTE | VISTO DEL CONCEDENTE |
|---|---|---|
| Ing. Michele Porrello<br>Ord. Ingg. Avellino N. 933 | SAT | |
| COORDINATORE OPERATIVO DI PROGETTO | | |

IL PRESENTE DOCUMENTO NON POTRA' ESSERE COPIATO, RIPRODOTTO O ALTRIMENTI PUBBLICATO, IN TUTTO O IN PARTE, SENZA IL CONSENSO SCRITTO DELLA SOC. AUTOSTRADE PER L'ITALIA S.P.A.. OGNI UTILIZZO NON AUTORIZZATO SARA' PERSEGUITO A NORMA DI LEGGE. THIS DOCUMENT MAY NOT BE COPIED, REPRODUCED OR PUBLISHED, EITHER IN PART OR IN ITS ENTIRETY, WITHOUT THE WRITTEN PERMISSION OF SOC. AUTOSTRADE PER L'ITALIA S.P.A.. UNAUTHORIZED USE WILL BE PROSECUTED BY LAW.