



Corografia aree di cantiere, deposito e discariche, Sc.1:20.000

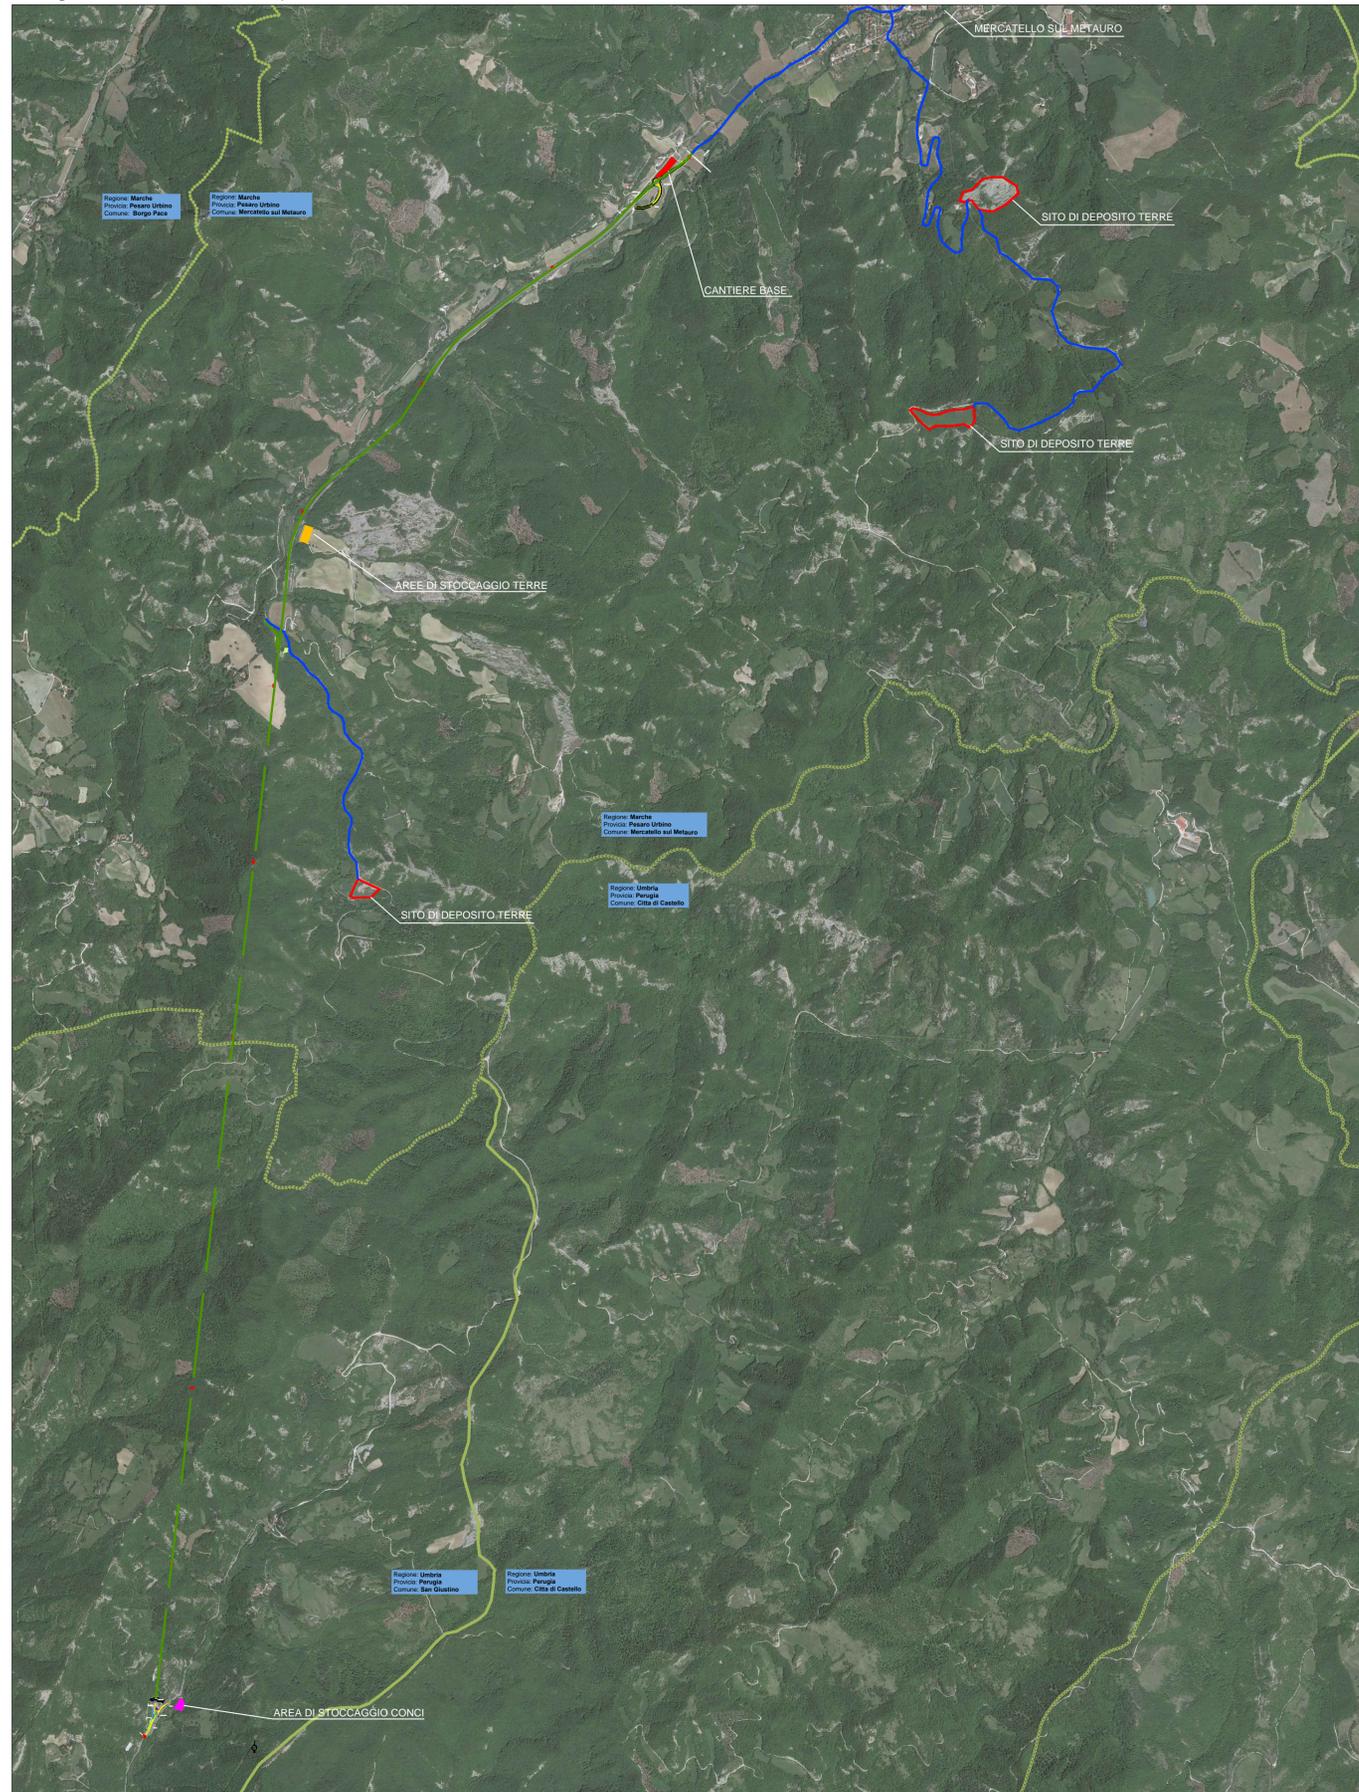

LEGENDA

- CANTIERE BASE
- CANTIERE OPERATIVO
- CANTIERE DI STOCCAGGIO TERRE
- VIABILITA' ESISTENTE
- PISTA DI CANTIERE

KEY-PLAN

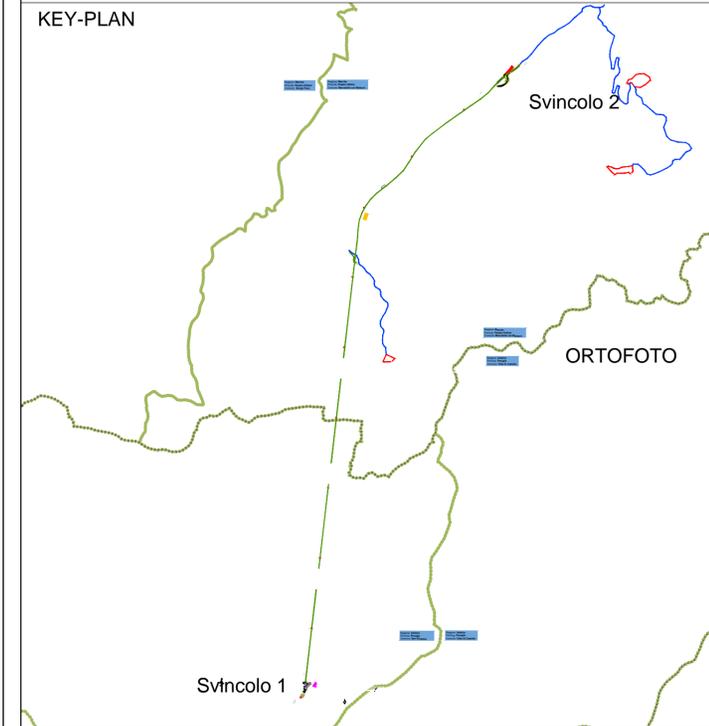

ANAS
GRUPPO FS ITALIANI

Direzione Progettazione e Realizzazione Lavori

ITINERARIO INTERNAZIONALE E78 S.G.C. GROSSETO – FANO
 Tratto Selci Lama (E45) – S. Stefano di Gaifa
 Adeguamento a 2 corsie della Galleria della Guinza (lotto 2)
 e del tratto Guinza – Mercatello Ovest (lotto 3)
 1° stralcio

PROGETTO DEFINITIVO cod. AN58

PROGETTAZIONE: ANAS - DIREZIONE PROGETTAZIONE E REALIZZAZIONE LAVORI

PROGETTISTI: Ing. VINCENZO MARZI Ordine Ingegneri di Bari n. 3594	
IL GEOLOGO Geol. FRANCESCO MATALONI Ordine Geologi del Lazio n. 725	
IL RESPONSABILE DEL S.I.A. Arch. GIOVANNI MAGARO* Ordine Architetti di Roma n. 16183	
COORDINATORE PER LA SICUREZZA IN FASE DI PROGETTAZIONE Geom. FABIO QUONDAM	
VISTO: IL RESP. DEL PROCEDIMENTO Dott. Ing. ANTONIO SCALAMANDRE	
PROTOCOLLO	DATA:

STUDIO DI IMPATTO AMBIENTALE
CANTIERIZZAZIONE E INTERVENTI DI MITIGAZIONE AMBIENTALE
 Corografia cantieri, viabilità, cave, discariche e siti di deposito

CODICE PROGETTO PROGETTO LIV. PROG. N. PROG. LO702M D 1801	NOME FILE T00-IA03-AMB-CO02_A.dwg CODICE ELAB. T00IA03AMB CO02	REVISIONE A	1:20.000
D			
C			
B			
A			
REV.	DESCRIZIONE	DATA	REDDATTO VERIFICATO APPROVATO