


Corografia su ortofoto, Perimetro area SIC, Sc. 1:20.000

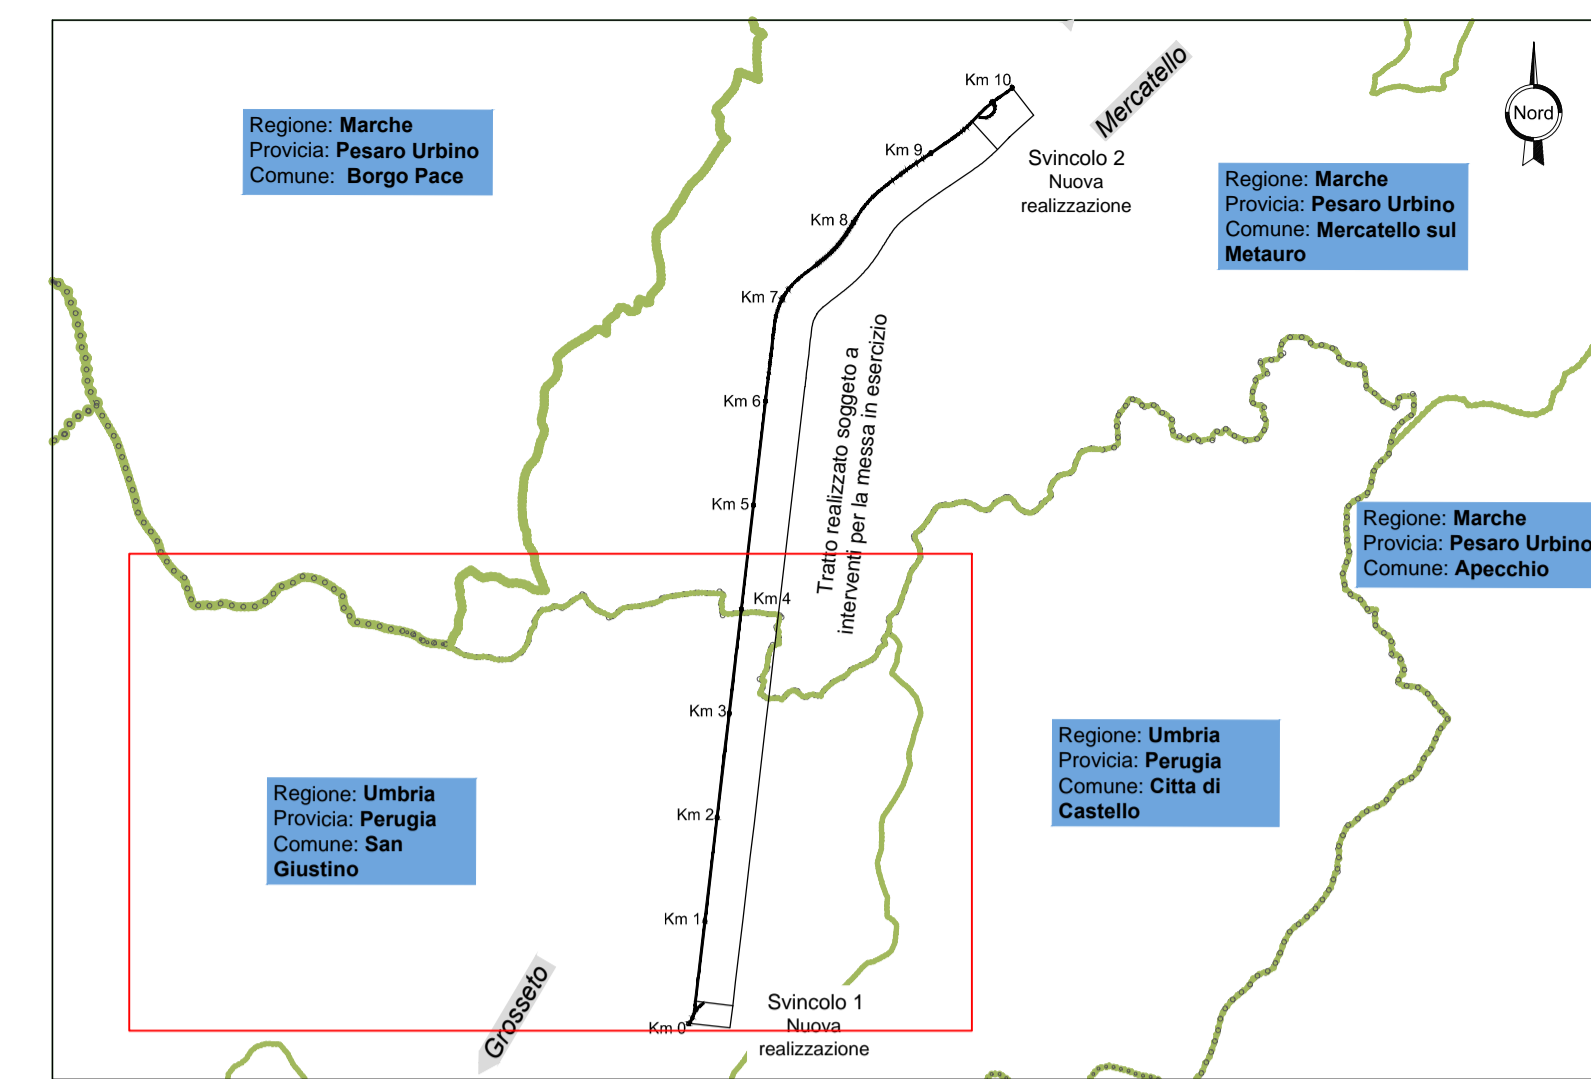

Legenda

SIC - IT5210073, Alto Bacino del torrente Lama
 Perimetro area SIC

Legenda generale

Tratti all'aperto Tratti in galleria Confini regionali confini comunali

Direzione Progettazione e Realizzazione Lavori

ITINERARIO INTERNAZIONALE E78 S.G.C. GROSSETO – FANO
 Tratto Selci Lama (E45) – S. Stefano di Gaifa
 Adeguamento a 2 corsie della Galleria della Guinza (lotto 2)
 e del tratto Guinza – Mercatello Ovest (lotto 3)
 1° stralcio

PROGETTO DEFINITIVO cod. AN58

PROGETTAZIONE: **ANAS - DIREZIONE PROGETTAZIONE E REALIZZAZIONE LAVORI**

PROGETTISTI: Ing. VINCENZO MARZI Ordine Ingegneri di Bari n. 3594	
IL GEOLOGO Geol. FRANCESCO MATALONI Ordine Geologi del Lazio n. 725	
IL RESPONSABILE DEL S.I.A. Arch. GIOVANNI MAGARO* Ordine Architetti di Roma n. 16183	
COORDINATORE PER LA SICUREZZA IN FASE DI PROGETTAZIONE Geom. FABIO QUONDAM	
VISTO: IL RESP. DEL PROCEDIMENTO Dott. ing. ANTONIO SCALAMANDRE	
PROTOCOLLO	DATA:

STUDIO DI IMPATTO AMBIENTALE
STATO DELL'AMBIENTE
 Vegetazione, flora e fauna – Carta Rete Natura 2000

CODICE PROGETTO		NOME FILE		REVISIONE	
PROGETTO	LIV. PROC.	N. PROC.	T00-IA03-AMB-CT14_A.dwg		
LO702M	D	1801	CODICE ELAB.	T00IA03AMBCT14	A varie
D					
C					
B					
A					
REV.	DESCRIZIONE	DATA	REDATTO	VERIFICATO	APPROVATO