


GALLERIA GUINZA - LUNGHEZZA m. 5.965,84

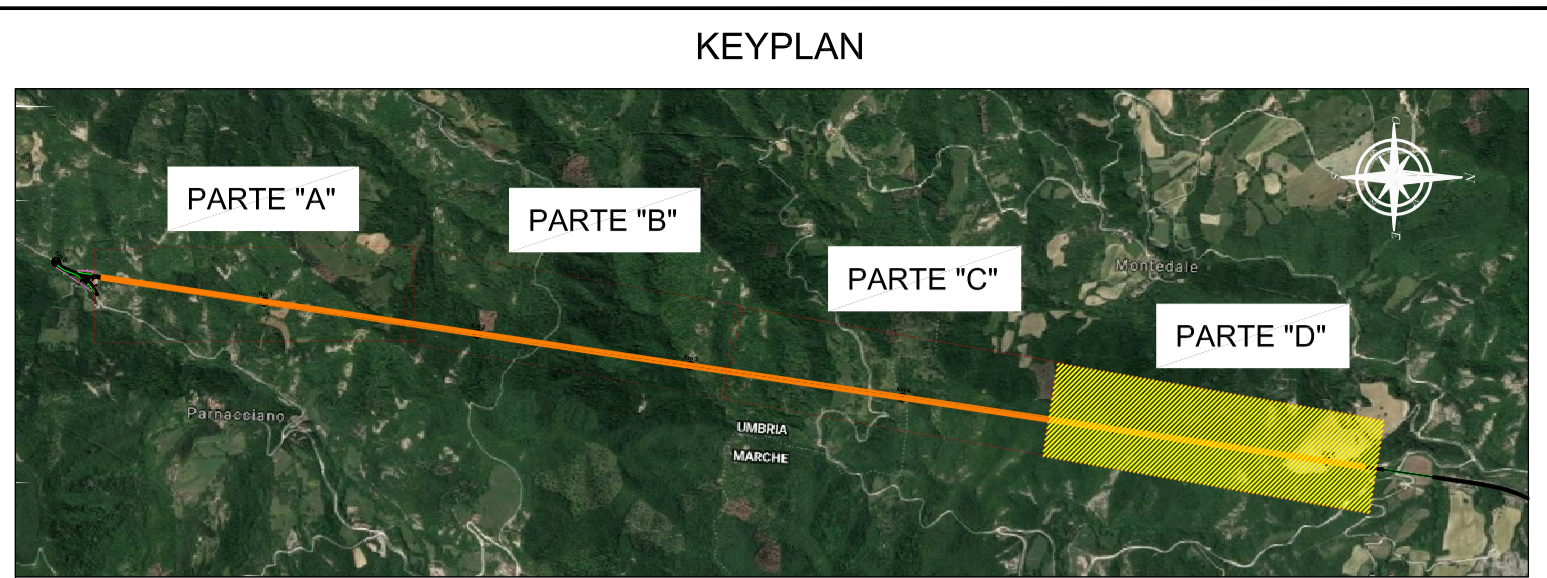

**LEGENDA DEI SIMBOLI**

N° SIMBOLO	DESCRIZIONE
1	PROIETTORE CON LAMPADA A LED 33W (4.400 lumen) - PERMANENTE
2	PROIETTORE CON LAMPADA A LED DA 458W (63.500 lumen) - RINFORZO
3	PROIETTORE CON LAMPADA A LED DA 309W (43.000 lumen) - RINFORZO
4	PROIETTORE CON LAMPADA A LED DA 155W (22.000 lumen) - RINFORZO
5	PROIETTORE CON LAMPADA A LED DA 80W (11.000 lumen) - RINFORZO
6	PLAFONIERA A LED PER ILLUMINAZIONE DI SICUREZZA
7	SENSORE LUMINANZA ESTERNA MONTATO SU SOSTEGNO METALLICO
8	CENTRALINA DI GESTIONE E ALIMENTATORE ILLUMINAZIONE VIE DI ESODO ENTRA COLONNINA SOS

**TABELLA RIEPILOGO PROIETTORI - GALLERIA GUINZA**

RIF.	PERMANENTE LED 33W	RINFORZO LED 80W	RINFORZO LED 155W	RINFORZO LED 309W	RINFORZO LED 458W	TOTALE [W]
DIREZIONE GROSSETO	543	18	6	5	27	34.200
30 (piazzole)						990
DIREZIONE FANO	543	18	6	6	26	34.051
20 (piazzole)						660
<b>TOTALE</b>	<b>1136</b>	<b>36</b>	<b>12</b>	<b>11</b>	<b>53</b>	<b>69.901</b>



ITINERARIO INTERNAZIONALE E78 S.G.C. GROSSETO - FANO  
 Tratto Selci Lama (E45) - S. Stefano di Gaiola  
 Adeguamento a 2 corsie della Galleria della Guinza (lotto 2)  
 e del tratto Guinza - Mercatello Ovest (lotto 3)  
 1° stralcio

**PROGETTO DEFINITIVO** ccd. AN58

**PROGETTAZIONE: ANAS - DIREZIONE PROGETTAZIONE E REALIZZAZIONE LAVORI**

PROGETTISTI:  
 Ing. VINCENZO MARZI  
 Ordine Ingegneri di Roma n. 3594

IL GEOLOGO:  
 Geom. FRANCESCO MATTEOLI  
 Ordine Geologi del Lazio n. 725

IL RESPONSABILE DEL S.I.A.  
 Arch. GIOVANNI MARGARIT  
 Ordine Architetti di Roma n. 76163

COORDINATORE PER LA SICUREZZA IN FASE DI PROGETTAZIONE:  
 Geom. FABIO QUONDAM

VISTO: IL RESP. DEL PROCEDIMENTO  
 Dott. Ing. ANTONIO SCHIACCIARELLI

PROTOCOLLO DATA:

**Impianti tecnologici**  
**GALLERIA GUINZA-IMPIANTO DI ILLUMINAZIONE -PARTE D**

CODICE PROGETTO	NOME FILE	REVISIONE
PROGETTO: L0702M	TO0IM01IMP04_A	A
ELAB.: 1801	TO0IM01IMP04	1/20

REV.	DESCRIZIONE	DATA	REDATTO	VERIFICATO	APPROVATO
A	EMISSIONE	Giugno 2018			