


GALLERIA GUINZA - LUNGHEZZA m. 5.965,84

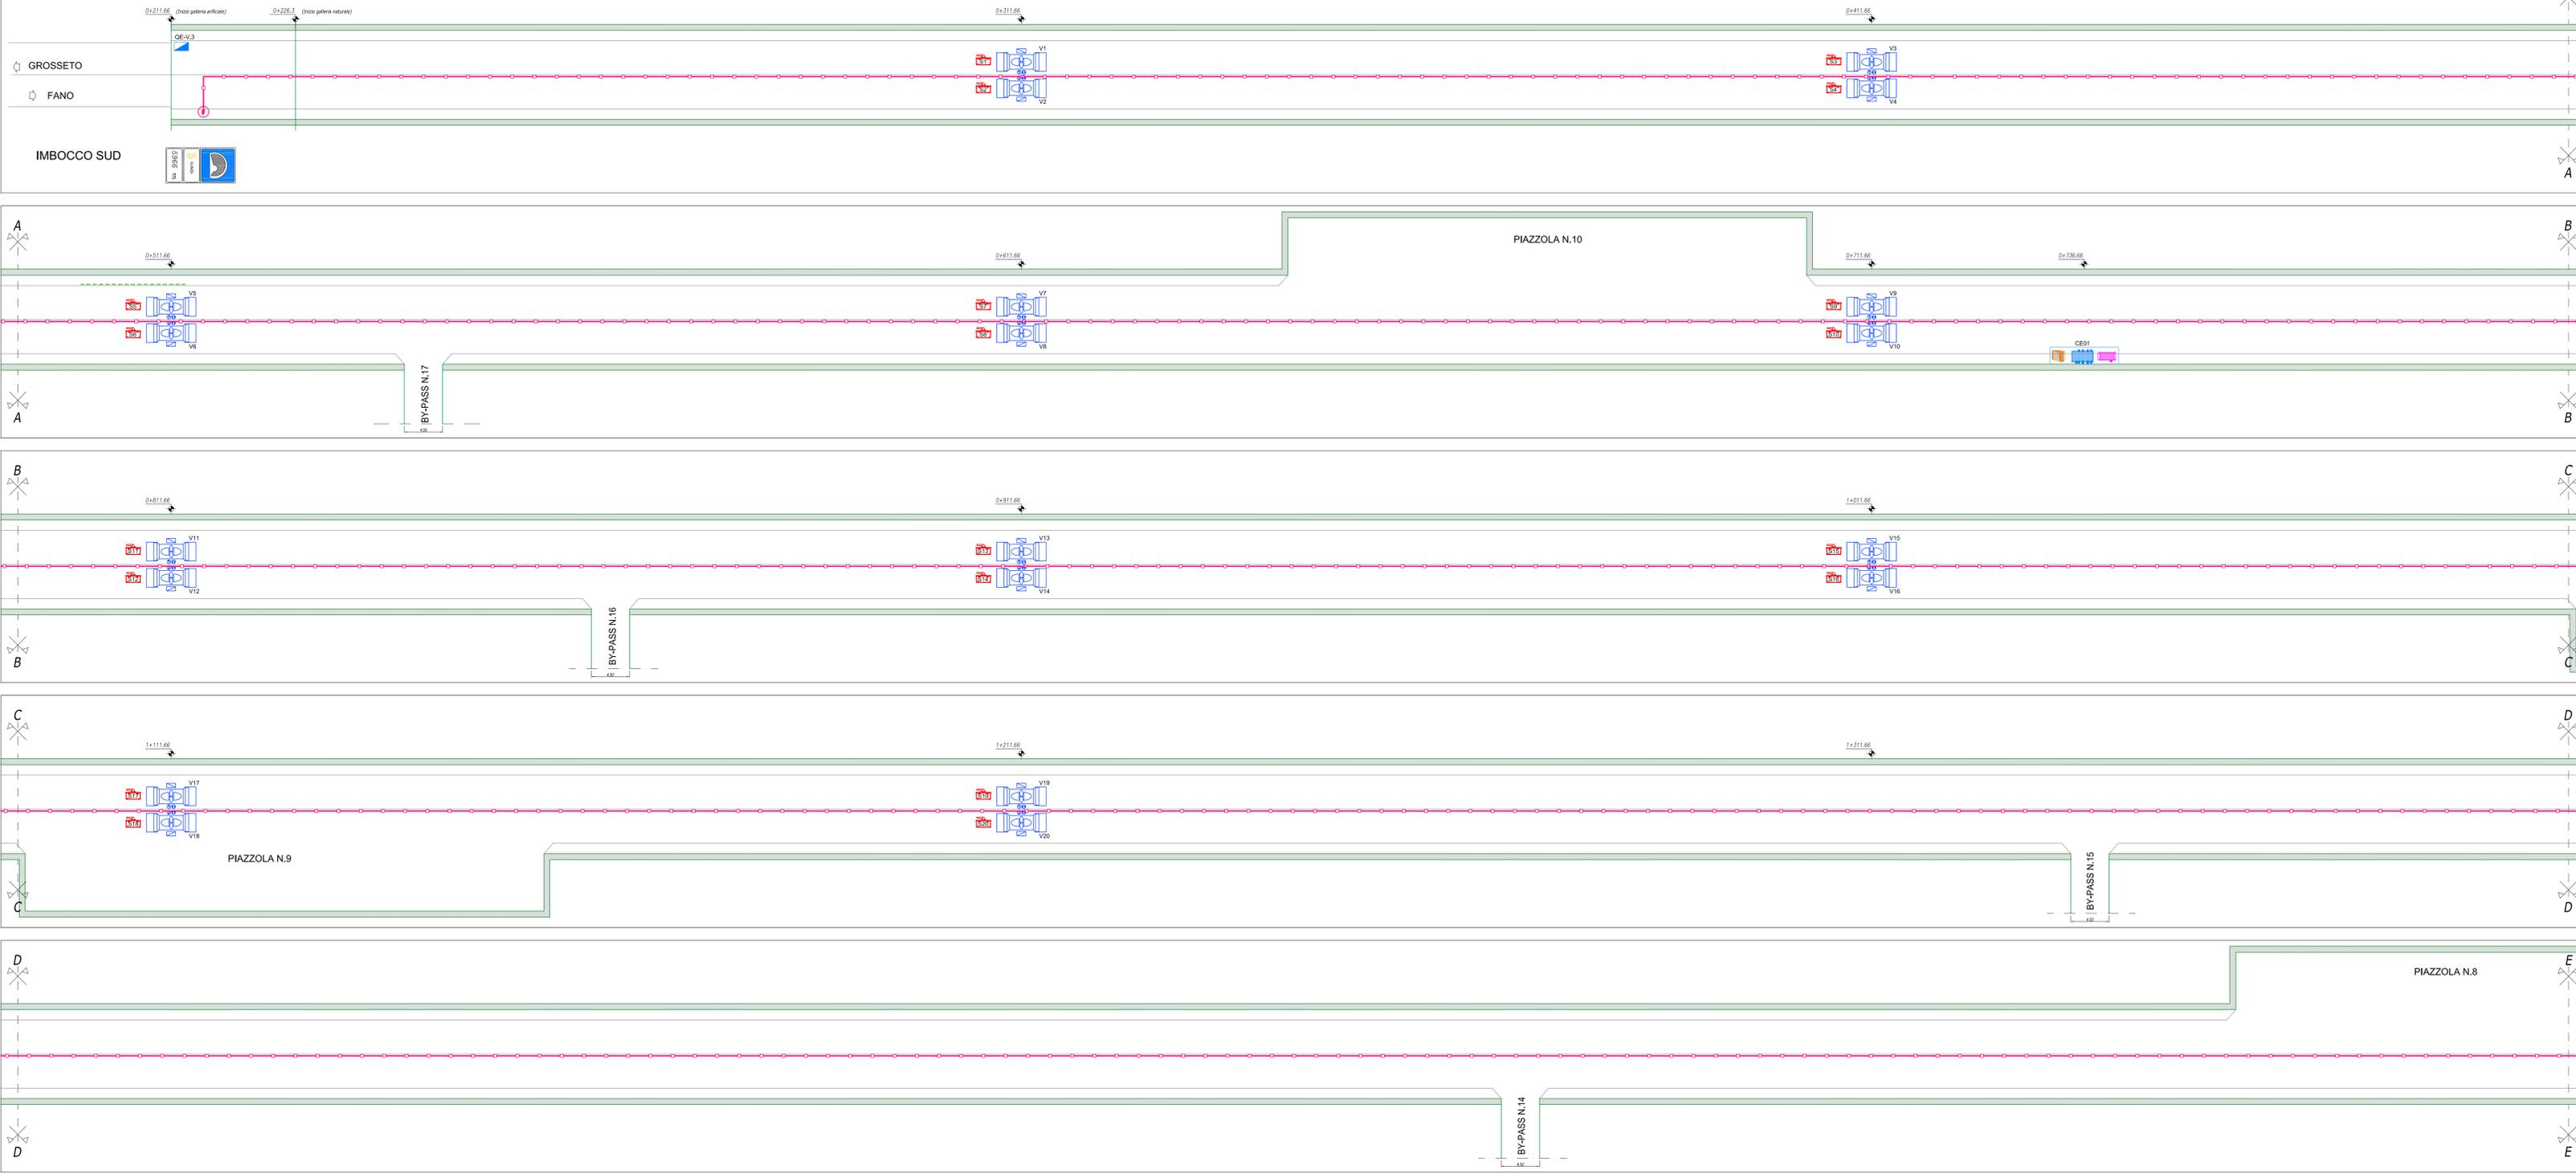

ITINERARIO INTERNAZIONALE E78 S.G.C. GROSSETO – FANO
 Tratto Selci Lama (E45) – S. Stefano di Gaiofa
 Adeguamento a 2 corsie della Galleria della Guinza (lotto 2)
 e del tratto Guinza – Mercatello Ovest (lotto 3)
 1° stralcio

PROGETTO DEFINITIVO cod. AN58

PROGETTAZIONE: ANAS - DIREZIONE PROGETTAZIONE E REALIZZAZIONE LAVORI

PROGETTISTI: Ing. VINCENZO MARZI Ordine Ingegneri di Bari n. 3594	
IL GEOLOGO: Geol. FRANCESCO MATTEOLI Ordine Geologi del Lazio n. 725	
IL RESPONSABILE DEL S.I.A. Arch. GIOVANNI MARGARIT Ordine Architetti di Roma n. 16163	
COORDINATORE PER LA SICUREZZA IN FASE DI PROGETTAZIONE: Geom. FABIO OLIVANI	
VISTO: IL RESP. DEL PROCEDIMENTO Dott. Ing. ANTONIO SCALAMANDRE	
PROTOCOLLO	DATA:

Impianti tecnologici
 GALLERIA GUINZA-IMPIANTO DI VENTILAZIONE-PARTE A

CODICE PROGETTO	NOME FILE	REVISIONE	
PROGETTO	T00IM01IMP05_A	A	1/20
LIV. PROG.	N. PROG.	CODICE ELAB.	
L0702M	01801	T00IM01IMP05	
D			
C			
B			
A	EMMISSIONE	Giugno 2018	
REV.	DESCRIZIONE	DATA	REDATTO VERIFICATO APPROVATO