



GALLERIA GUINZA - LUNGHEZZA m. 5.965,84

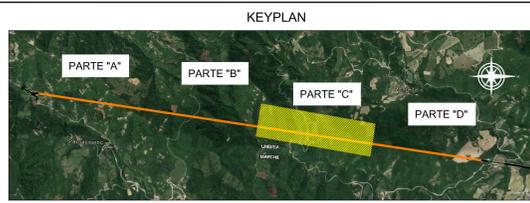

LEGENDA DEI SIMBOLI	
N°	DESCRIZIONE
1	CARTELLI LUMINOSI BIFACCIALE INDICANTE DISTANZA DA ZONE ALL'APERTO
2	COLONNINA SOS IN ARMADIO CON DOPPIA MANICHETTA 25m
3	CARTELLI LUMINOSI INDICANTE COLONNINA SOS CON ESTINTORE E ORANTE
4	PANNELLO A MESSAGGIO VARIABILE BIFACCIALE CON PITTORGRAMMA FRECCIA/CROCE-FULL COLOR E PANNELLO ALFANUMERICO
5	CARTELLI INDICANTE PIAZZOLE DI SOSTA
6	CARTELLI DI PREAVVISO PIAZZOLE DI SOSTA
7	TELECAMERA A CIRCUITO CHIUSO INTERNA ALLA GALLERIA - TVCC-I
8	TELECAMERA A CIRCUITO CHIUSO ESTERNA ALLA GALLERIA - TVCC-E
9	NUOVA CANALINA ASSOLATA IN ACCIAIO INOX AISI 304 DIM. 300x75mm CON STAFFE DI ANCORAGGIO AD INTERASSE DI 1,5 METRI
10	CAVODOTTO DIETRO PROFILO REDIRETTIVO
11	CAVODOTTO SOTTO IL PIANO DEL PROFILO REDIRETTIVO
12	SENSORE PER CONTROLLO TRAFFICO CON CENTRALINA
13	TUBO IN ACCIAIO INOX
14	POZZETTO ISPEZIONABILE IN C.L.S. (dim.400x400x800 misure interne) CON CHIUSINO IN GHISA CARABILE

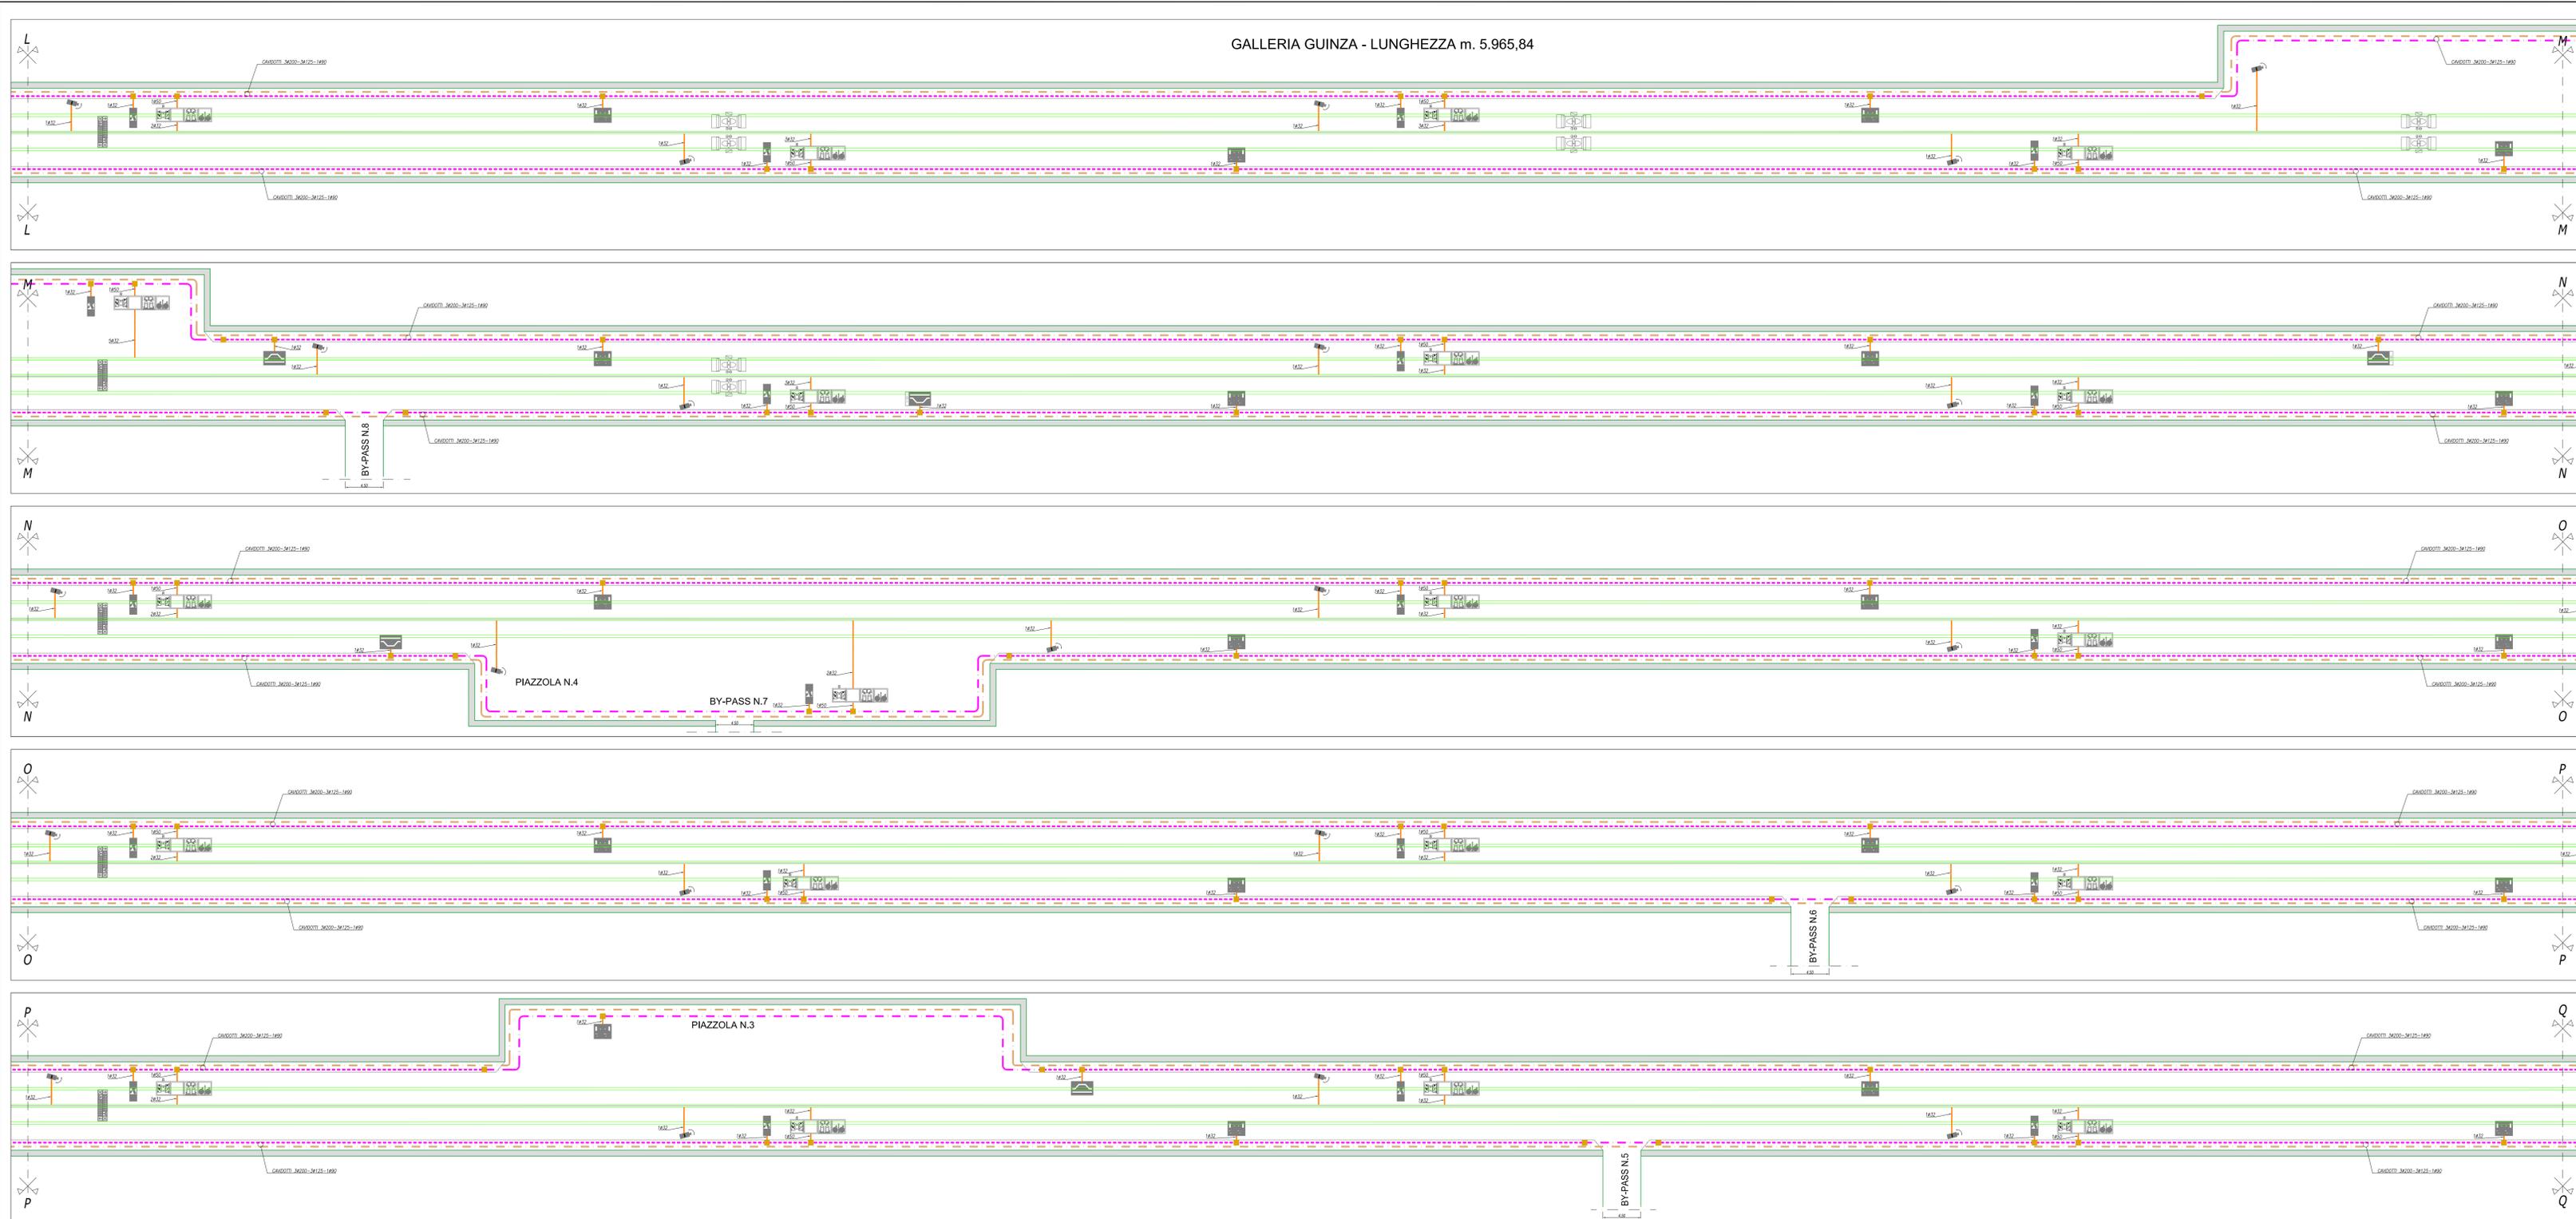

ITINERARIO INTERNAZIONALE E78 S.G.C. GROSSETO - FANO
 Tratto Selci Lama (E45) - S. Stefano di Gaio
 Adeguamento a 2 corsie della Galleria della Guinza (lotto 2) e del tratto Guinza - Mercatello Ovest (lotto 3) 1° stralcio

PROGETTO DEFINITIVO cod. AN58

PROGETTAZIONE: ANAS - DIREZIONE PROGETTAZIONE E REALIZZAZIONE LAVORI	
PROGETTISTI: Ing. VINCENZO MARZI Ordine Ingegneri di Bari n. 3594	
IL GEOLOGO Geom. FRANCESCO MATTEOLI Ordine Geologi del Lazio n. 725	
IL RESPONSABILE DEL S.I.A. Arch. GIOVANNI MARGARIT Ordine Architetti di Roma n. 16163	
COORDINATORE PER LA SICUREZZA IN FASE DI PROGETTAZIONE Geom. FABIO QUINISIM	
VISTO: IL RESP. DEL PROCEDIMENTO Dott. Ing. ANTONIO SCAMAMONE	
PROTOCOLLO	DATA:

Impianti tecnologici				
GALLERIA GUINZA-PIANTA CANALIZZAZIONI-PARTE C				
CODICE PROGETTO	LV. PRG.	N. PRG.	NOME FILE	REVISIONE
PROGETTO	1	1	T00I01IMP31_A	A
ELAB.	1	1	T00I01IMP31	
D				
C				
B				
A	EMMISSIONE		Giugno 2018	
REV.	DESCRIZIONE	DATA	REDATTO	VERIFICATO
				APPROVATO