


LEGENDA DEI SIMBOLI

N° SIMBOLO	DESCRIZIONE
1	POZZETTO 400X400X400 CON CHIUSINO IN CLS
2	TUBAZIONE ANTINCENDIO INTERRATA IN PEAD PFA16 DN160
3	STACCO TUBAZIONE IN ACCIAIO PER COLONNINA SOS DN40 (1"1/2)
4	IDRANTE A MURO UN45 - ENTRO COLONNINA SOS
5	IDRANTE A COLONNINA SOPRASSUOLO - UNI 70
6	ATTACCO AUTOPOMPA WF
7	VALVOLE DI INTERPRETAZIONE UNI EN 1074 SU ANELLO DI DISTRIBUZIONE DENIRO POZZETTO IN CLS CON CHIUSINO IN GHSA

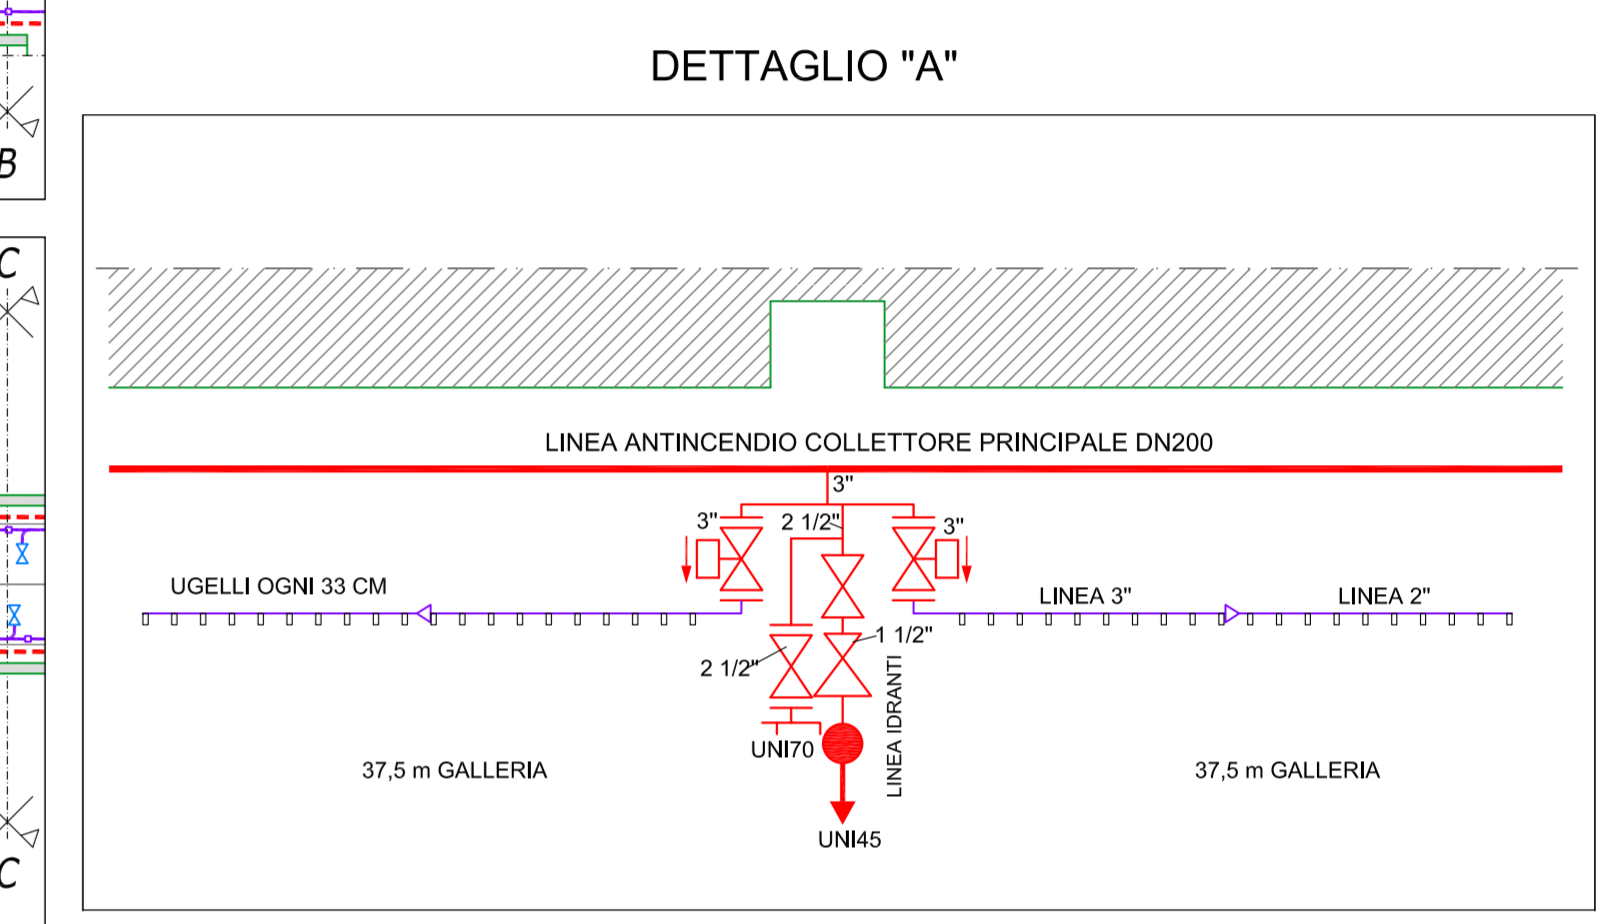

Sanas GRUPPO FS ITALIANE **90** Direzione Progettazione e Realizzazione Lavori

ITINERARIO INTERNAZIONALE E78 S.G.C. GROSSETO – FANO
 Tratto Selci Lama (E45) – S. Stefano di Gaiba
 Adeguamento a 2 corsie della Galleria della Guinza (lotto 2)
 e del tratto Guinza – Mercatello Ovest (lotto 3)
 1° stralcio

PROGETTO DEFINITIVO cod. AN58

PROGETTAZIONE: ANAS - DIREZIONE PROGETTAZIONE E REALIZZAZIONE LAVORI

PROGETTISTI:
 Ing. ANDREAZZO MARZI
 Ordine Ingegneri di Bari n. 3594

IL GEOLOGO
 Geol. FRANCESCO MATALONI
 Ordine Geologi del Lazio n. 725

IL RESPONSABILE DEL S.I.A.
 Arch. GIOVANNI MAGGIARDI
 Ordine Architetti di Roma n. 16181

COORDINATORE PER LA SICUREZZA IN FASE DI PROGETTAZIONE
 Geom. FABIO QUINCIAM

VISTO: IL RESP. DEL PROCEDIMENTO
 Dott. Ing. ANTONIO SCALAMANDRE

PROTOCOLLO DATA:

Impianti tecnologici
GALLERIA GUINZA-PIANTA IMPIANTO IDRICO ANTINCENDIO
IMPIANTO DI MITIGAZIONE INCENDIO

CODICE PROGETTO	NOME FILE	REVISIONE
PROGETTO: L0702M D 1801	TO01M01MPP33_A	A
CODICE ELAB.: T001M01MPP33		1500/1000

REV.	DESCRIZIONE	DATA	REDAITTO	VERIFICATO	APPROVATO
D					
C					
B					
A	EMISSIONE	Giugno 2018			