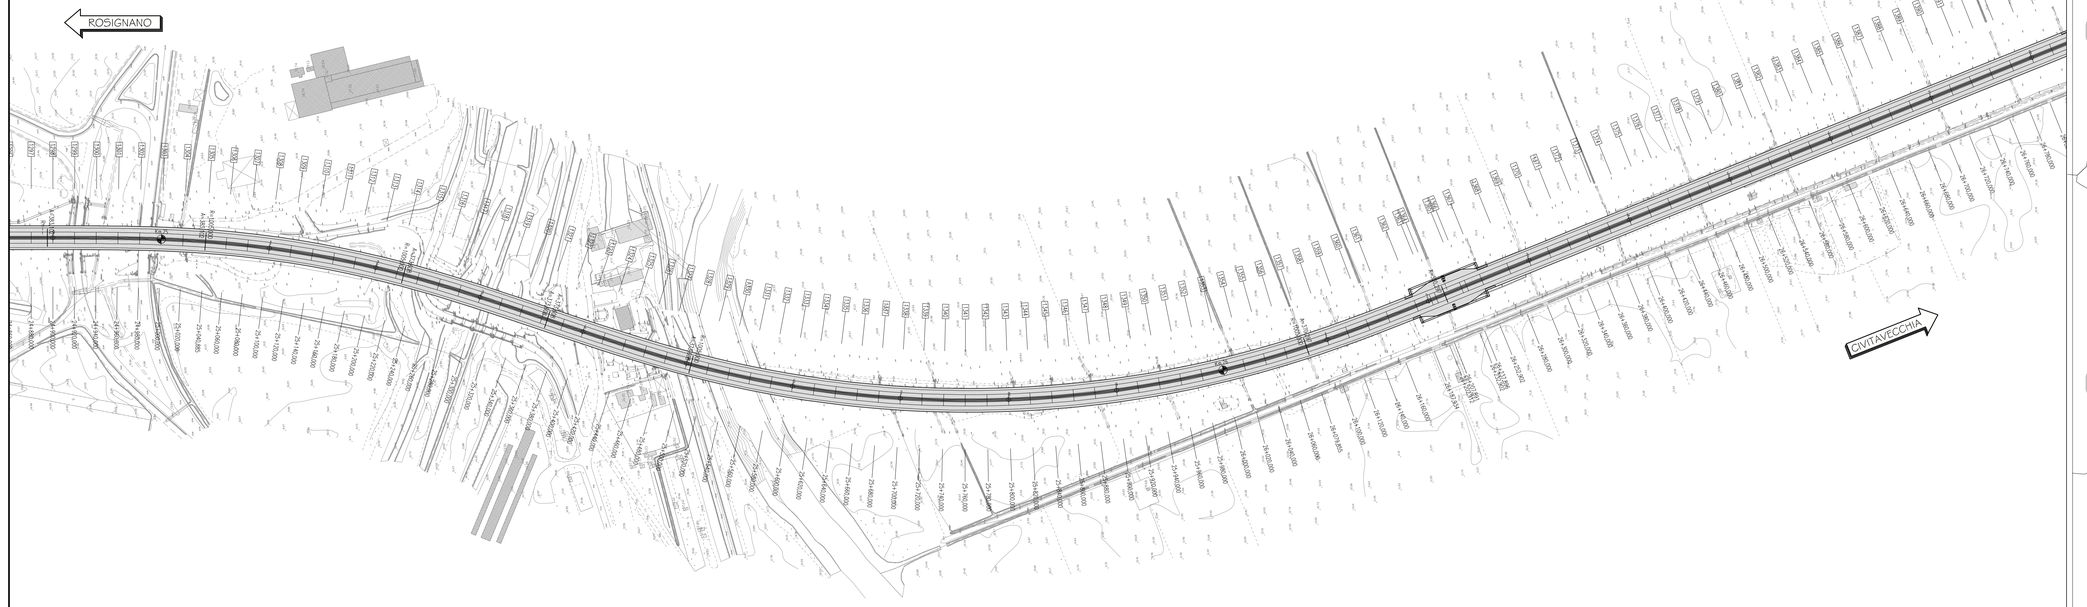

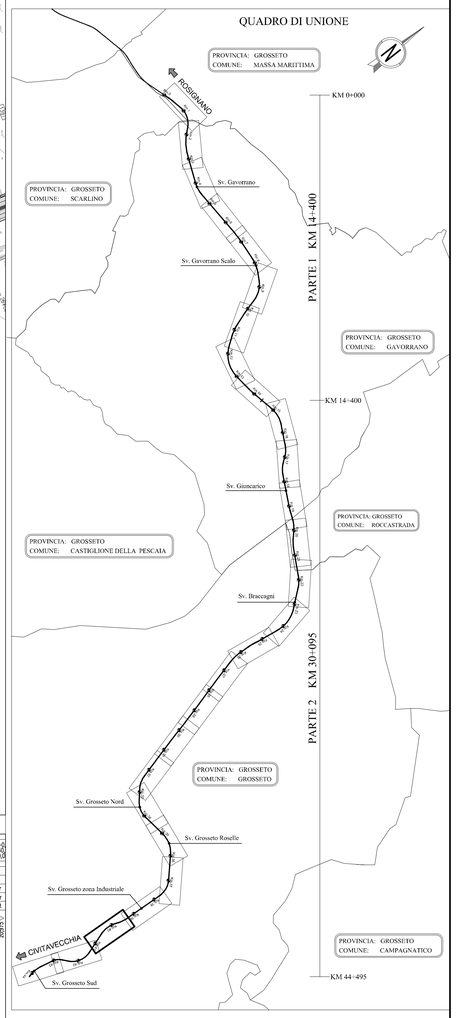

LIVELLETTE

DIFF. DI QUOTA | h = 0,004 | h = 0,227 | h = 0,117 | h = 0,317 | h = 0,008 | h = 1,633 | h = 0,519 | h = 0,042 | h = 0,313 | h = 1,477 | h = 0,
PENDENZA | L = 38,679 | L = 40,451 | L = 85,674 | L = 40,514 | L = 46,822 | L = 374,135 | L = 74,017 | L = 57,956 | L = 67,548 | L = 497,568 | L = 40,
PENDENZA | i = 0,000112 | i = -0,005574 | i = -0,000329 | i = -0,008447 | i = -0,000028 | i = -0,000718 | i = -0,000697 | i = -0,000078 | i = -0,000461 | i = -0,000341 | i = -0,0

20000,000	R	20000,000	R	5000,000	R	4000,000	R	20000,000	R	20000,000	
40,051	T	38,690	T	17,576	T	16,502	T	46,820	T	28,975	
0,040	Fr	0,037	Fr	0,031	Fr	0,034	Fr	0,055	Fr	0,021	
5+048,399	Pr	25+245,967	Pr	25+306,461	Pr	25+342,137	Pr	25+406,052	Pr	25+505,720	
25,824	Qt	25,848	Qt	25,621	Qt	25,739	Qt	25,421	Qt	25,393	

R	15000,000	R	8000,000	R	10000,000	R	50000,000		
T	28,411	T	24,741	T	20,151	T	35,031		
Fr	0,027	Fr	0,036	Fr	0,020	Fr	0,012		
Pr	26+081,840	Pr	26+156,271	Pr	26+209,927	Pr	26+274,991		
Qt	23,561	Qt	23,042	Qt	23,000	Qt	22,687		

R	20000,000	R	
T	16,002	T	
Fr	0,006	Fr	
Pr	26+766,559	Pr	
Qt	21,009	Qt	

TERRENO 30m A SX
TERRENO 30m A DX

SCALA QUOTE 1:200
SCALA DISTANZE 1:2000

QT.RIF. 0,000

| | | | | | | | | | | |