



RILIEVO 9/12
scala 1:1.000

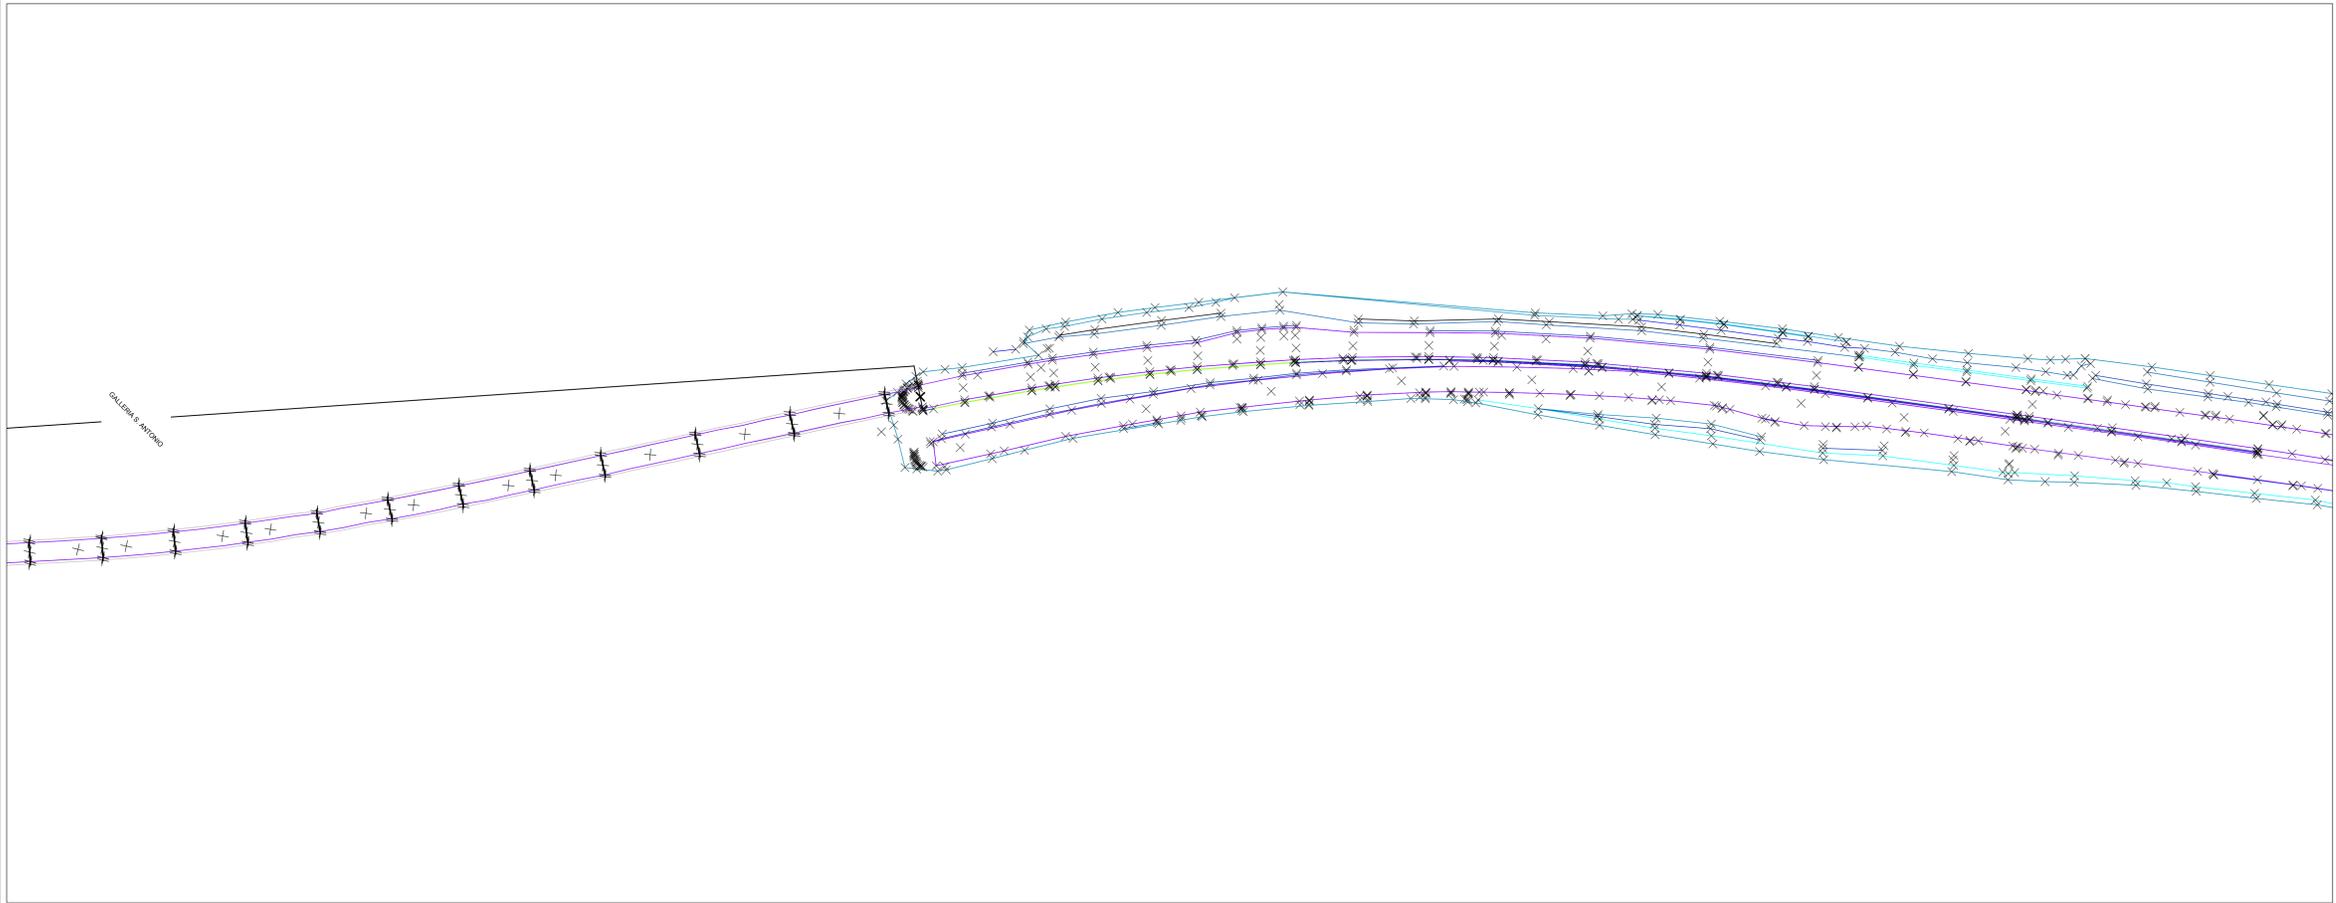

RILIEVO 10/12
scala 1:1.000

PLANIMETRIA DEI RILIEVI COMPLESSIVA
scala 1:1.000

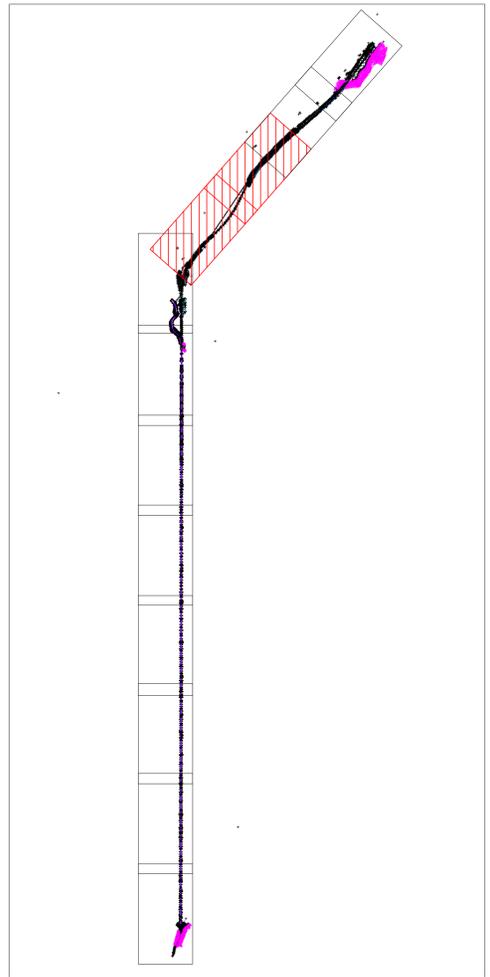

ITINERARIO INTERNAZIONALE E78 S.G.C. GROSSETO – FANO
Tratto Selci Lama (E45) – S. Stefano di Gaifa
Adeguamento a 2 corsie della Galleria della Guinza (lotto 2)
e del tratto Guinza – Mercatello Ovest (lotto 3)
1° stralcio

PROGETTO DEFINITIVO cod. AN58

PROGETTAZIONE: ANAS - DIREZIONE PROGETTAZIONE E REALIZZAZIONE LAVORI

PROGETTISTI: Ing. PINOCCI ANGELO Data progetto: 01/08/18	
IL GEOLOGO: Geol. FRANCESCO MATALDI Data progetto: 01/08/18	
IL RESPONSABILE DEL S.I.A.: Arch. GIOVANNI MARCIANO Data Anabasi: 01/08/18	
COORDINATORE PER LA SICUREZZA IN FASE DI PROGETTAZIONE: Geom. FABIO GIORGIANI	
VISTO: IL RESP. DEL PROCEDIMENTO: Dott. Ing. ANTONIO SCALAMAGNOLI	
PROTOCOLLO:	DATA:

RILIEVI CARTOGRAFICI
Planimetria complessiva dei rilievi 5/6

CODICE PROGETTO PROGETTO: L0702M 01801	NOME FILE TO0SG00CRTPV05_A CODICE ELAB.: TO0SG00CRTPV05	REVISIONE A 1:000
D		
C		
B		
A	EMMISSIONE	Giugno 2018
REV.	DESCRIZIONE	DATA REDATTO VERIFICATO APPROVATO