


Scala 1: 40000

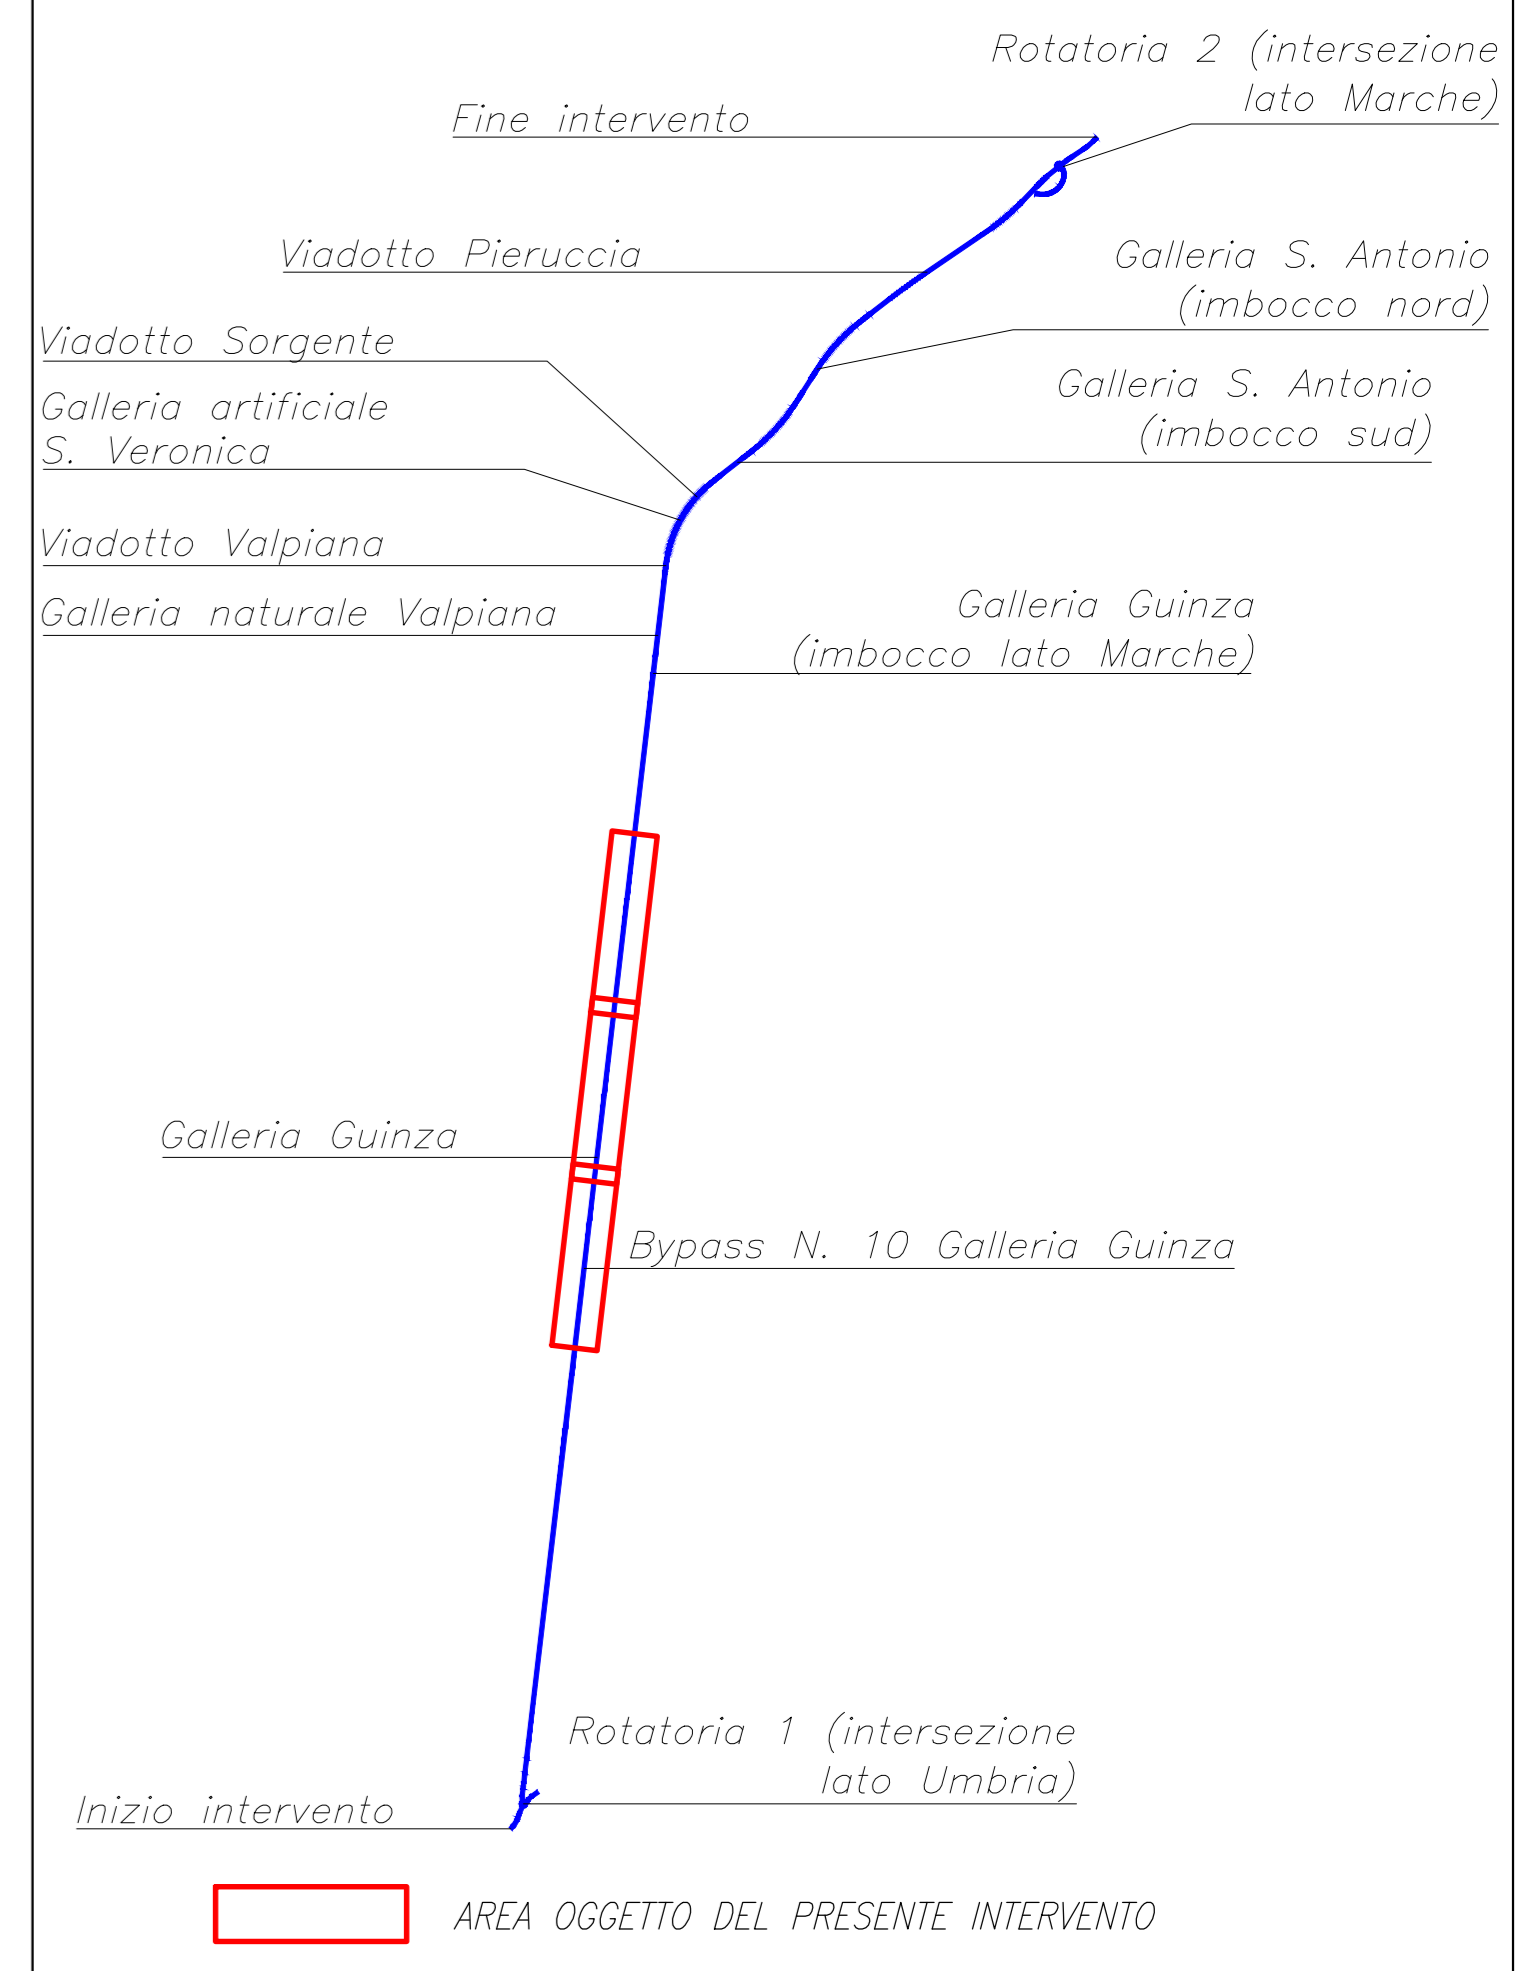

LEGENDA:

- ASSI VIABILITA' IN PROGETTO
- LIMITE DELL'INTERVENTO
- RECINZIONE
- SEDE STRADALE ESISTENTE IN SCAVO/RILEVATO
- SEDE STRADALE ESISTENTE IN VIADOTTO
- SEDE STRADALE ESISTENTE IN GALLERIA

ITINERARIO INTERNAZIONALE E78 S.G.C. GROSSETO – FANO
 Tratto Selci Lama (E45) – S. Stefano di Gaio
 Adeguamento a 2 corsie della Galleria della Guinza (lotto 2)
 e del tratto Guinza – Mercatello Ovest (lotto 3)
 1° stralcio

PROGETTO DEFINITIVO cod. AN58

PROGETTAZIONE: **ANAS - DIREZIONE PROGETTAZIONE E REALIZZAZIONE LAVORI**

<p>PROGETTISTI: Ing. VINCENZO MARZI Incarico assegnato al Detti n. 3594</p> <p>IL GEOLOGO Geol. FRANCESCO MARZANI Incarico assegnato al Detti n. 702</p> <p>IL RESPONSABILE DEL S.I.A. Arch. GIOVANNI MARZANI Ordine Architetti di Roma n. 16163</p> <p>COORDINATORE PER LA SICUREZZA IN FASE DI PROGETTAZIONE Geom. FABIO GIUGLIANI</p> <p>VISTO: IL RESP. DEL PROCEDIMENTO Dott. Ing. ANTONIO SOLAMONICO</p>	<p>PROTOCOLLO _____ DATA _____</p>
---	------------------------------------

Progetto stradale Planimetria stato attuale 2/4			
CODICE PROGETTO	NOME FILE	REVISIONE	
PROGETTO Liv. PROJ. N. PROJ.	T00-SG-00-GEN-PIV02_A.dwg		
L0702M D 1801	CODICE ELAB. T00SG00GENPIV02	A	1:1000
D			
C			
B			
A	EMISSIONE	Giugno 2018	
REV.	DESCRIZIONE	DATA	REDATTO VERIFICATO APPROVATO