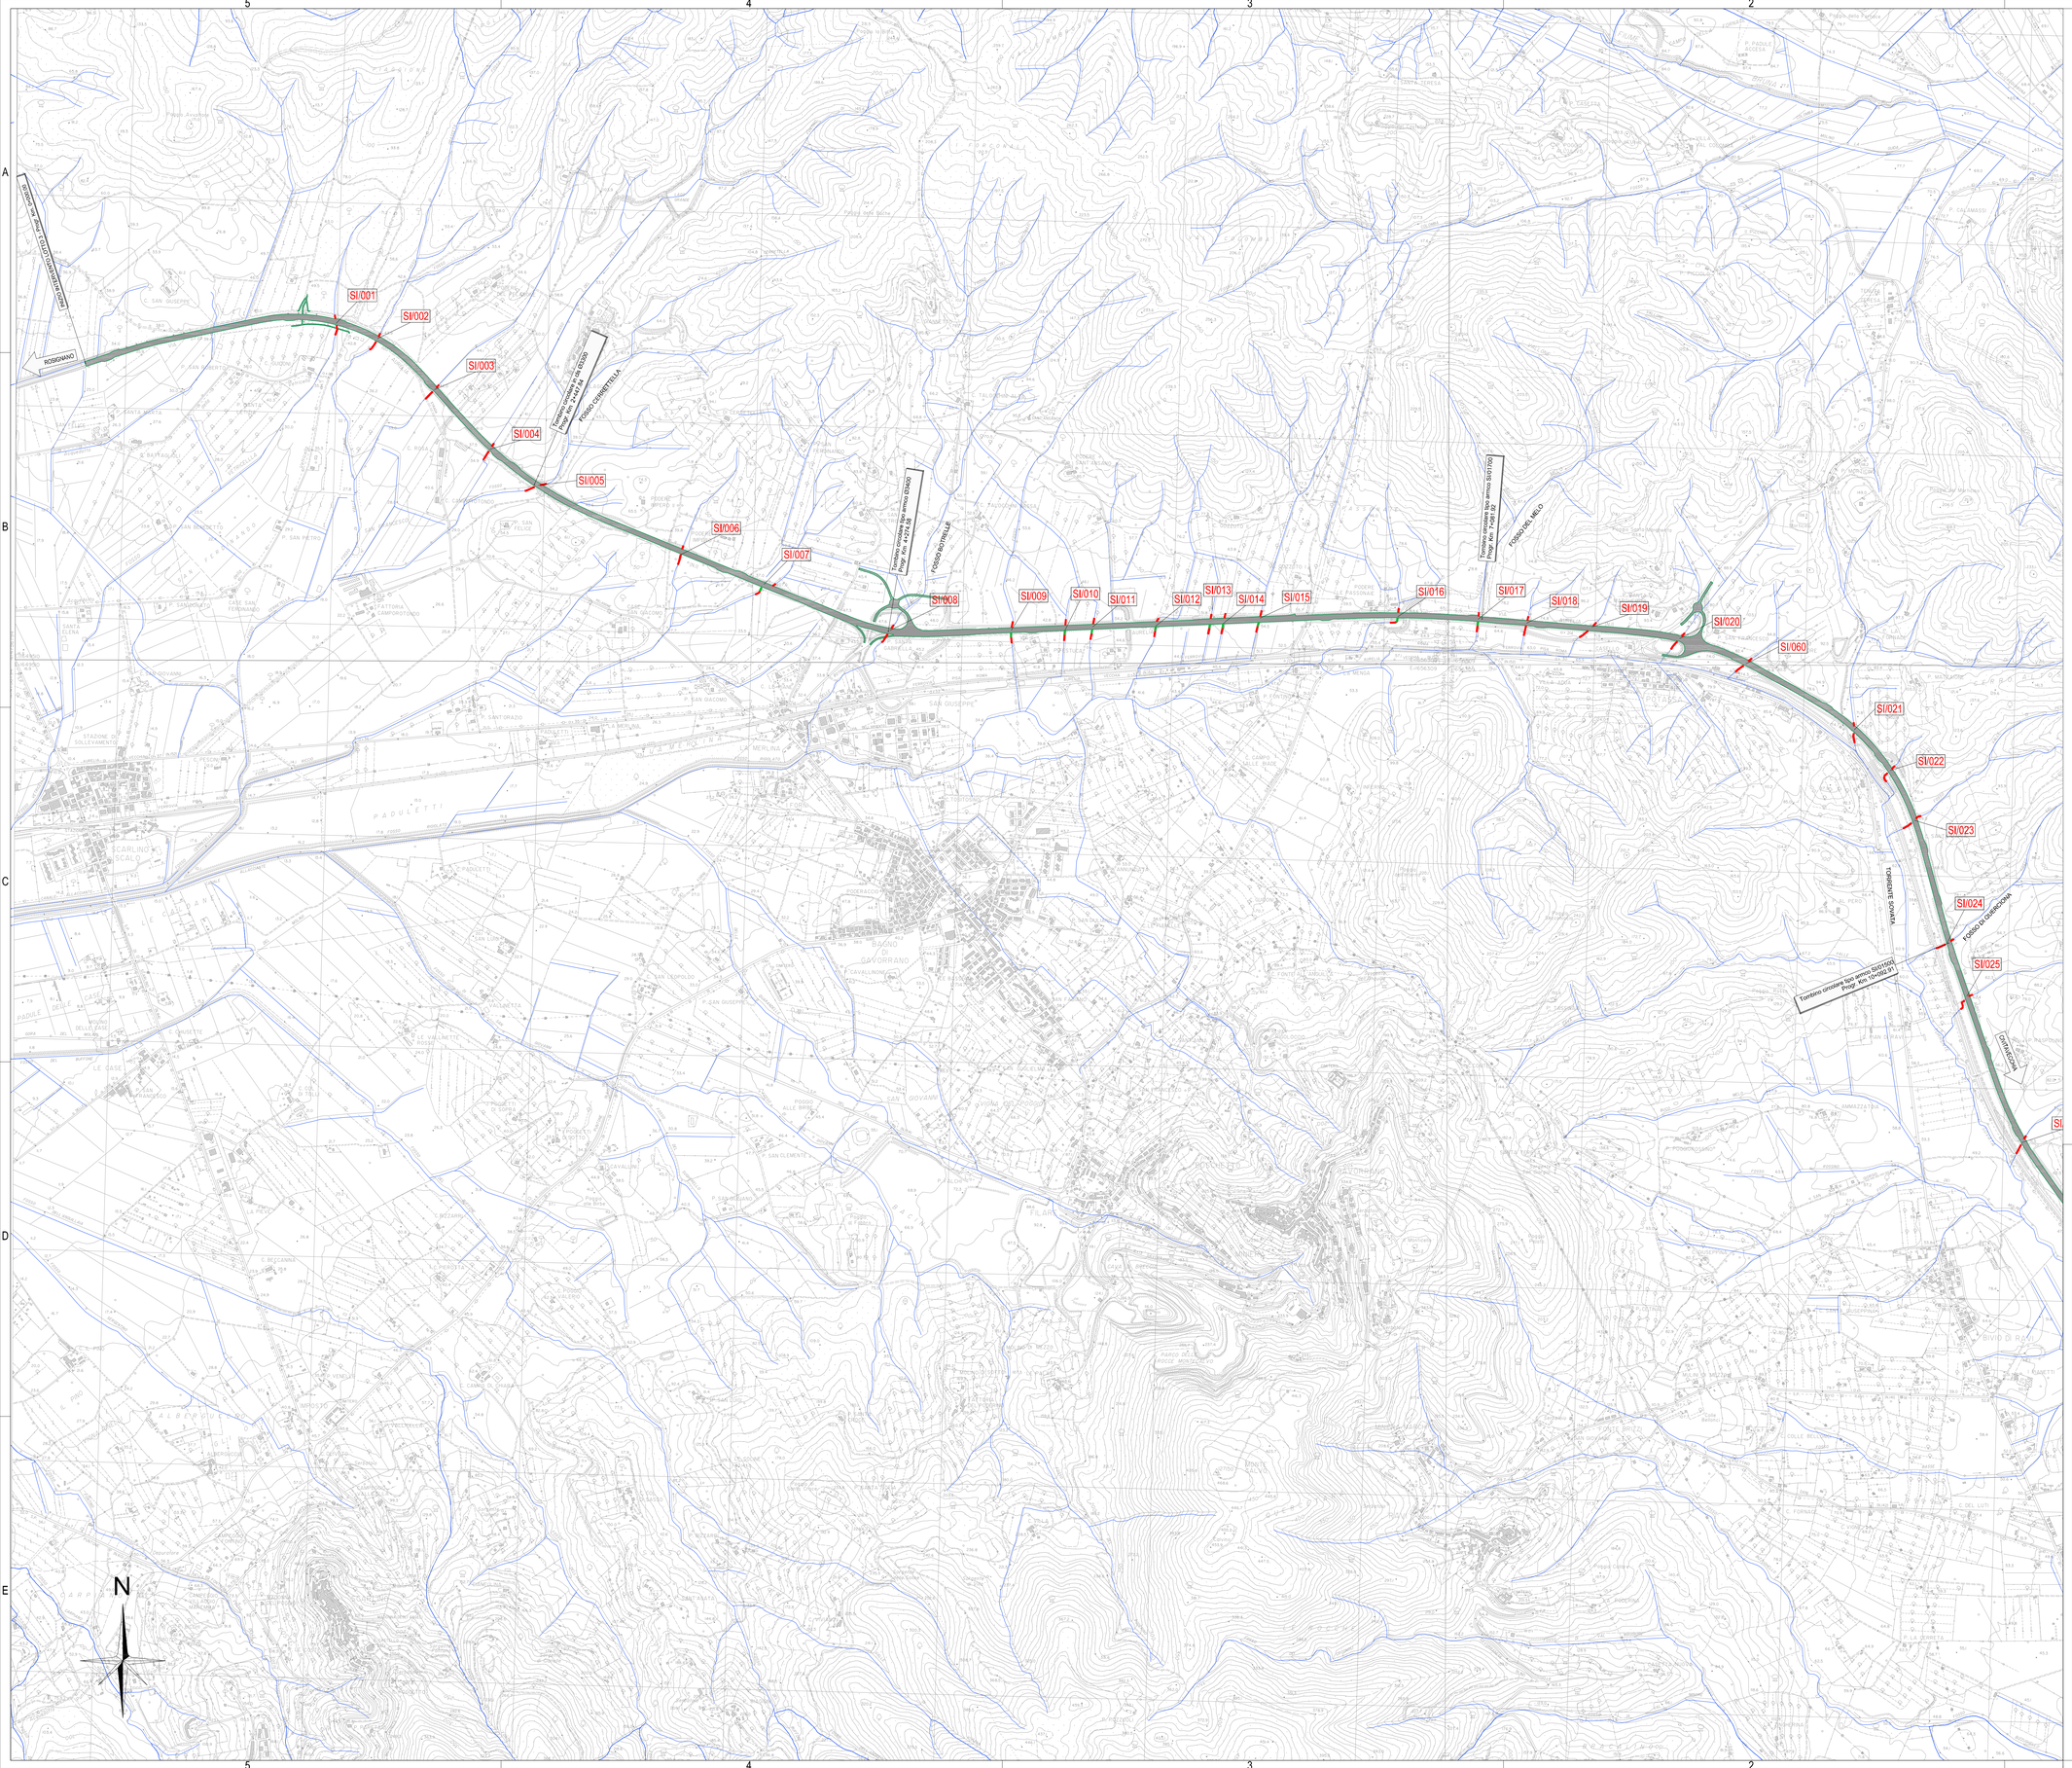

LEGENDA

PROG. AUTOSTRADALE

TRACCIATO DI PROGETTO

ELEMENTI IDROGRAFICI

RETICOLO IDROGRAFICO

SI/001 CORSO D'ACQUA OGGETTO DI INTERVENTO

INTERVENTI	
CODICE	CORSO D'ACQUA
SI/001	Fosso della Vetricella
SI/002	Fosso Grasceta
SI/003	Aff. fosso Grasceta
SI/004	Fosso Pelagone
SI/005	Fosso Cerrettella
SI/006	Fosso Riccio
SI/007	Aff. fosso Riccio
SI/008	Fosso Botrelle
SI/009	Fosso Sant'Ansano
SI/010	Aff. n°1 fosso Rigiolato
SI/011	Aff. n°2 fosso Rigiolato
SI/012	Aff. n°3 fosso Rigiolato
SI/013	Aff. n°4 fosso Rigiolato
SI/014	Aff. n°5 fosso Rigiolato
SI/015	Aff. n°6 fosso Rigiolato

INTERVENTI	
CODICE	CORSO D'ACQUA
SI/016	Fosso del Rigiolato
SI/017	Fosso del Melo
SI/018	Fosso senza nome A
SI/019	Fosso senza nome B
SI/020	Fosso senza nome C
SI/060	Fosso senza nome D
SI/021	Fosso senza nome E
SI/022	Fosso senza nome F
SI/023	Fosso di valle di Pesco
SI/024	Fosso di Querciona
SI/025	Aff. torrente Sovata n°1
SI/026	Aff. torrente Sovata n°2
SI/027	Aff. torrente Sovata n°3
SI/028	Fosso della Valle

Società Autostrada Tirrenica p.A.
GRUPPO AUTOSTRADE PER L'ITALIA S.p.A.

AUTOSTRADA (A12) : ROSIGNANO – CIVITAVECCHIA

LOTTO 3

TRATTO: SCARLINO – GROSSETO SUD

PROGETTO DEFINITIVO

INFRASTRUTTURA STRATEGICA DI PREMINENTE INTERESSE NAZIONALE LE CUI PROCEDURE DI APPROVAZIONE SONO REGOLATE DALL' ART. 161 DEL D.LGS. 163/2006

AU – CORPO AUTOSTRADALE

IDROLOGIA E IDRAULICA
INTERFERENZE IDROGRAFICHE
PLANIMETRIA LOCALIZZAZIONE INTERVENTI 1/5

IL RESPONSABILE PROGETTAZIONE SPECIALISTICA	IL RESPONSABILE INTEGRAZIONE PRESTAZIONI SPECIALISTICHE	IL DIRETTORE TECNICO
Ing. Alessandro Alfi Ord. Ingg. Milano N. 20015	Ing. Alessandro Alfi Ord. Ingg. Milano N. 20015 COORDINATORE GENERALE APS	Ing. Maurizio Torresi Ord. Ingg. Milano N. 16492 RESPONSABILE DIREZIONE SVILUPPO INFRASTRUTTURE

RIFERIMENTO ELABORATO	DIRETTORIO		FILE		DATA:	REVISIONE	
	codice commessa	n.Prog.	unità'	n. progressivo		n.	data
–	1 2 1 2 1 2 0 2		I D R	0 0 4 – –	FEBBRAIO 2011		
					SCALA: 1:10000		

spea autostrade ingegneria europea

ELABORAZIONE GRAFICA A CURA DI :

ELABORAZIONE PROGETTUALE A CURA DI :

CONSULENZA A CURA DI :

IL RESPONSABILE UFFICIO/UNITA' : Ing. Maurizio Torresi – O.I. Milano N. 16492

RESPONSABILE DI COMMESSA	VISTO DEL COMMITTENTE	VISTO DEL CONCEDENTE
Arch. Maria Canalis Ord. Arch. Venezia N. 1294 COORDINATORE OPERATIVO DI PROGETTO	SAT	

IL PRESENTE DOCUMENTO NON POTRA' ESSERE COPIATO, RIPRODOTTO O ALTRIMENTI PUBBLICATO, IN TUTTO O IN PARTE, SENZA IL CONSENSO SCRITTO DELLA SOC. AUTOSTRADE PER L'ITALIA S.P.A.. CON LFU(22) NON AUTORIZZATO. VIETATO ESTRARRE O NORMA DI LEGGE.
THIS DOCUMENT MAY NOT BE COPIED, REPRODUCED OR PUBLISHED, EITHER IN PART OR IN ITS ENTIRETY, WITHOUT THE WRITTEN PERMISSION OF SOC. AUTOSTRADE PER L'ITALIA S.P.A.. UNAUTHORIZED USE WILL BE PROSECUTED BY LAW.