


**LEGENDA**


- Tombino in progetto
- Fondo alveo in progetto
- Tombino/alveo da rimuovere o abbandonare
- Rilievo stato di fatto
- Opere stradali in progetto
- Sezioni e progressive Km di progetto
- Tombino esistente
- Fondo alveo esistente

**INTERVENTI DI RICALIBRATURA/PROTEZIONE ALVEO**

- Intervento tipo A.1 (protezione mediante idrosemina diretta)
- Intervento tipo A.2 (protezione mediante idrosemina su georete antierosione)
- Intervento tipo B (rivestimento in C.A. in opera)
- Intervento tipo C (protezione in scogliera)

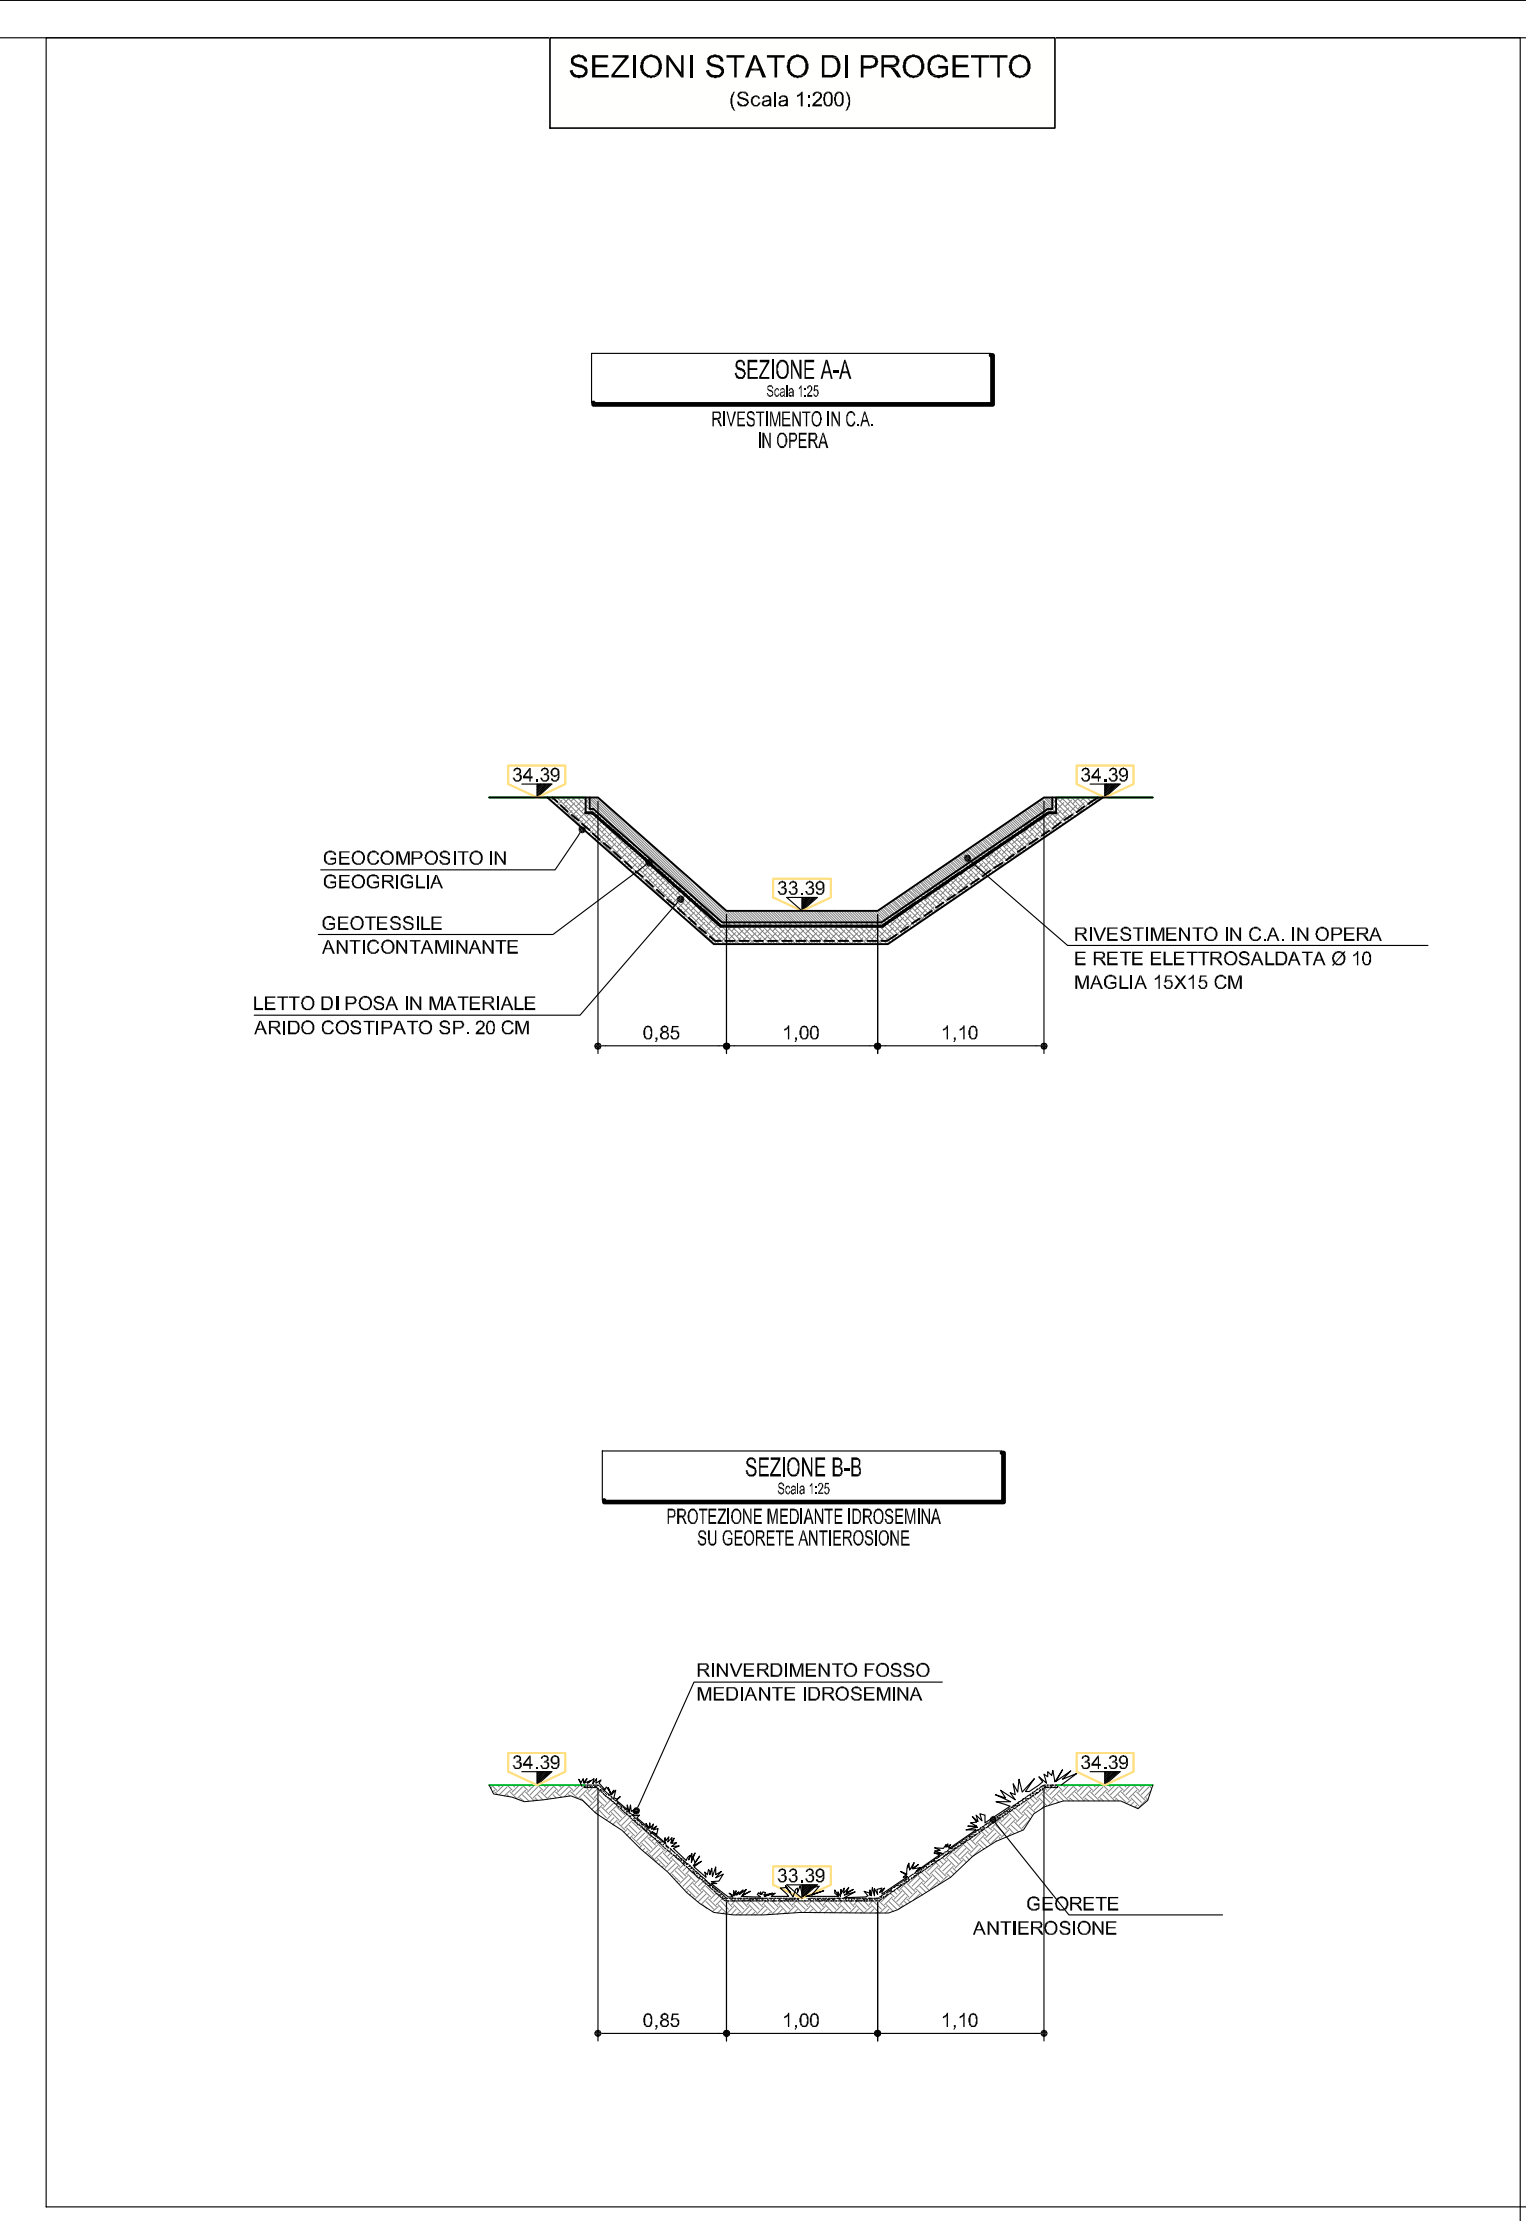

**PROFILO DI PROGETTO**  
(Scala 1:200 - 1:1.000)

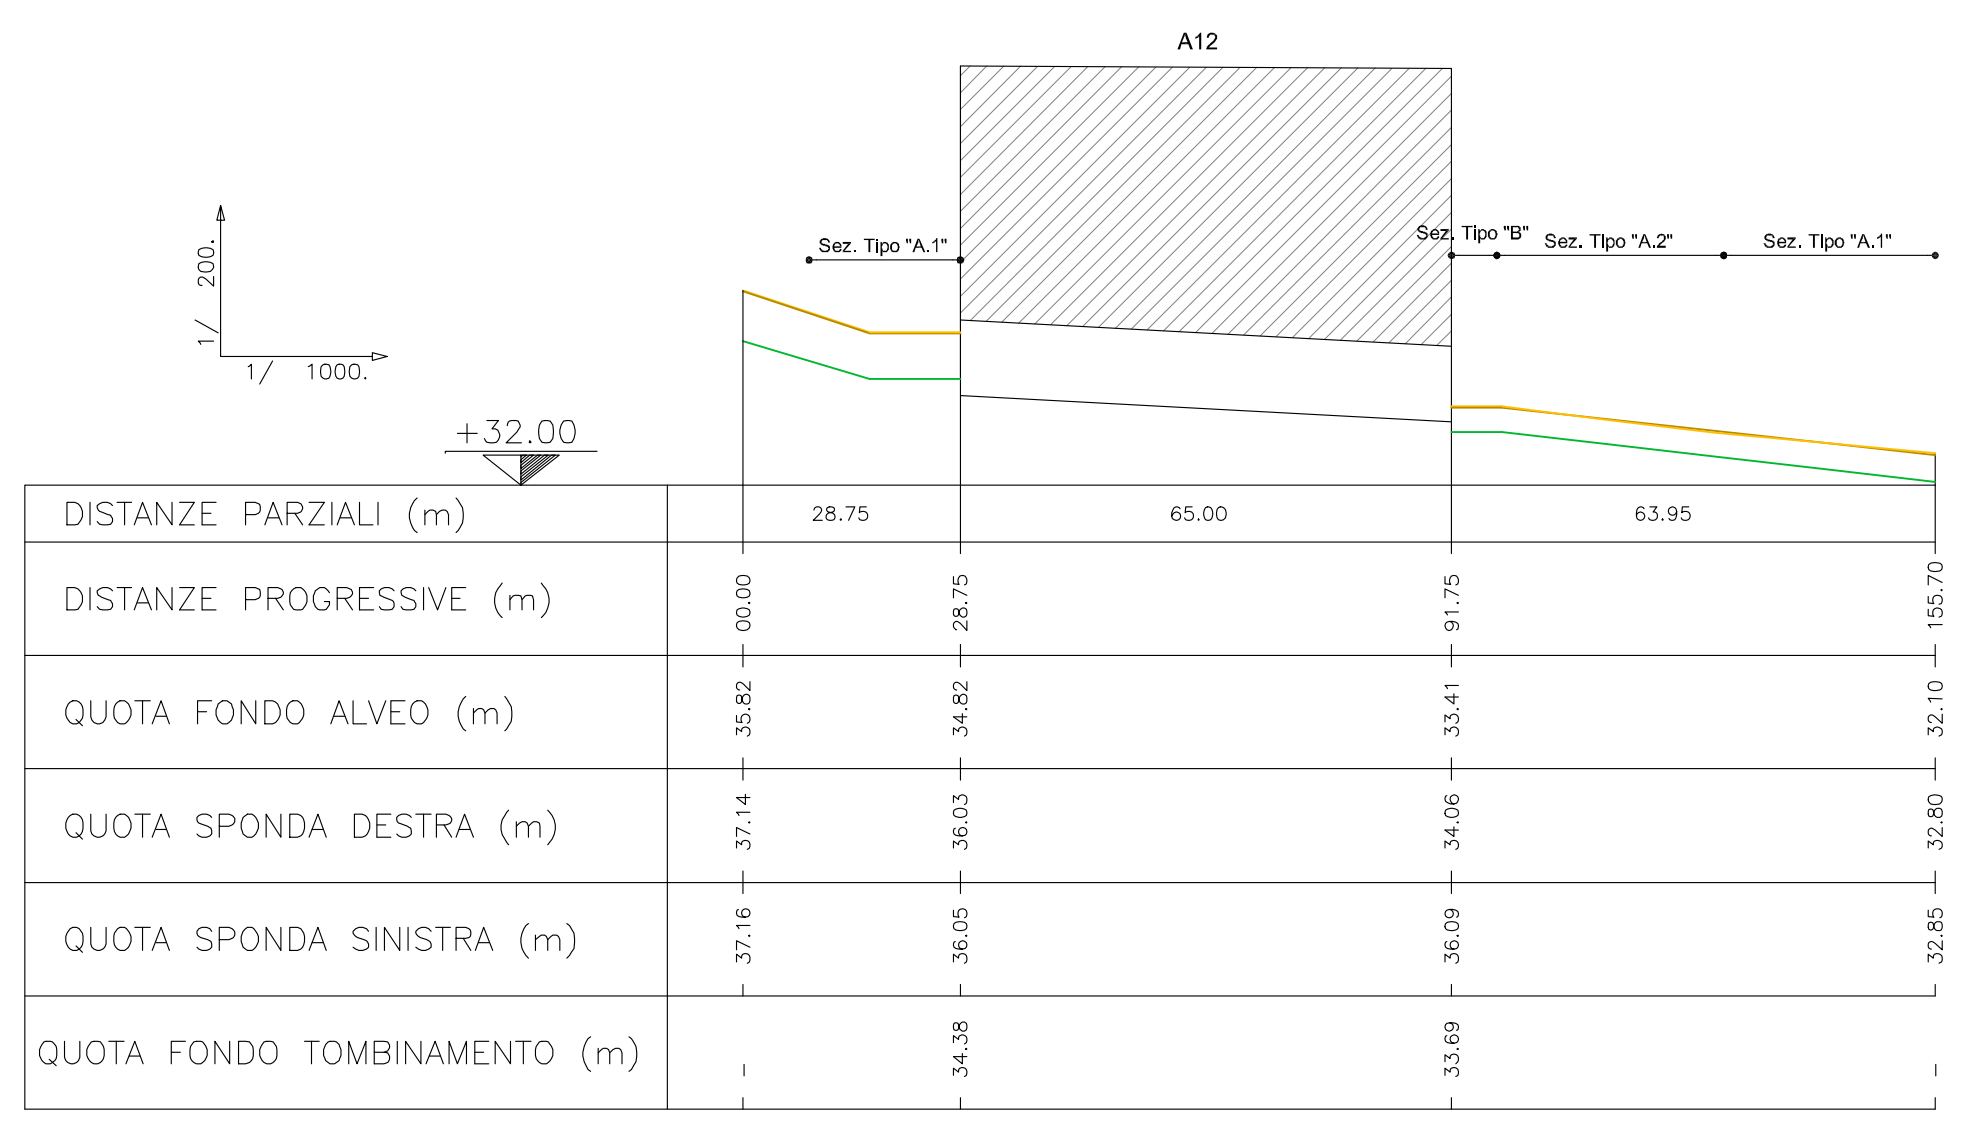

**Legenda**

- Fondo alveo
- Sponda sinistra
- Sponda destra
- Fondo tombinamento



Società Autostrada Tirrenica p.A.  
GRUPPO AUTOSTRADALE PER L'ITALIA S.p.A.

**AUTOSTRADA (A12) : ROSIGNANO – CIVITAVECCHIA**  
**LOTTO 3**

**TRATTO: SCARLINO – GROSSETO SUD**  
**PROGETTO DEFINITIVO**  
INFRASTRUTTURA STRATEGICA DI PREMINENTE INTERESSE NAZIONALE LE CUI PROCEDURE DI APPROVAZIONE SONO REGOLATE DALL' ART. 161 DEL D.LGS. 163/2006

**AU – CORPO AUTOSTRADALE**  
**IDROLOGIA E IDRAULICA**  
**INTERFERENZE IDROGRAFICHE**  
**PLANIMETRIA DI DETTAGLIO INTERVENTO**  
**FOSSO RICCIO (Km 3+217,63)**

<b>IL RESPONSABILE PROGETTAZIONE SPECIALISTICA</b> Ing. Alessandro AFI Ord. Ingg. Milano N. 20015	<b>IL RESPONSABILE INTEGRAZIONE PRESTAZIONI SPECIALISTICHE</b> Ing. Alessandro AFI Ord. Ingg. Milano N. 20015 COORDINATORE GENERALE APS	<b>IL DIRETTORE TECNICO</b> Ing. Maurizio Torresi Ord. Ingg. Milano N. 16492 RESPONSABILE DIREZIONE SVILUPPO INFRASTRUTTURE
---	--	--

<b>REFERIMENTO ELABORATO</b>	<b>DATA:</b> FEBBRAIO 2011	<b>REVISIONE</b>
—	n. data	
—	121212021DRO13	SCALA: VARIE

<b>spea</b> ingegneria europea	ELABORAZIONE GRAFICA A CURA DI : ELABORAZIONE PROGETTUALE A CURA DI :
CONSULENZA A CURA DI :	IL RESPONSABILE UFFICIO/UNITA' Ing. Maurizio Torresi – O.J. Milano N. 16492

<b>RESPONSABILE DI COMMESSA</b> Arch. Mario Canolo Ord. Arch. Venezia N. 1294	<b>VISTO DEL COMMITTENTE</b> SAT	<b>VISTO DEL CONCEDENTE</b> 
---	-------------------------------------	---------------------------------

IL PRESENTE DOCUMENTO NON POTRA' ESSERE COPIATO, RIPRODOTTO O ALTAMENTE PUBBLICATO, IN TUTTO O IN PARTE, SENZA IL CONSENSO SCRITTO DELLA SOC. AUTOSTRADALE PER L'ITALIA S.P.A. OGNI UTILIZZO NON AUTORIZZATO SARANNO PERSEGUITO A NORMA DI LEGGE. THIS DOCUMENT MAY NOT BE COPIED, REPRODUCED OR PUBLISHED, EITHER IN PART OR IN ITS ENTIRETY, WITHOUT THE WRITTEN PERMISSION OF SOC. AUTOSTRADALE PER L'ITALIA S.P.A. UNAUTHORIZED USE WILL BE PROSECUTED BY LAW.