
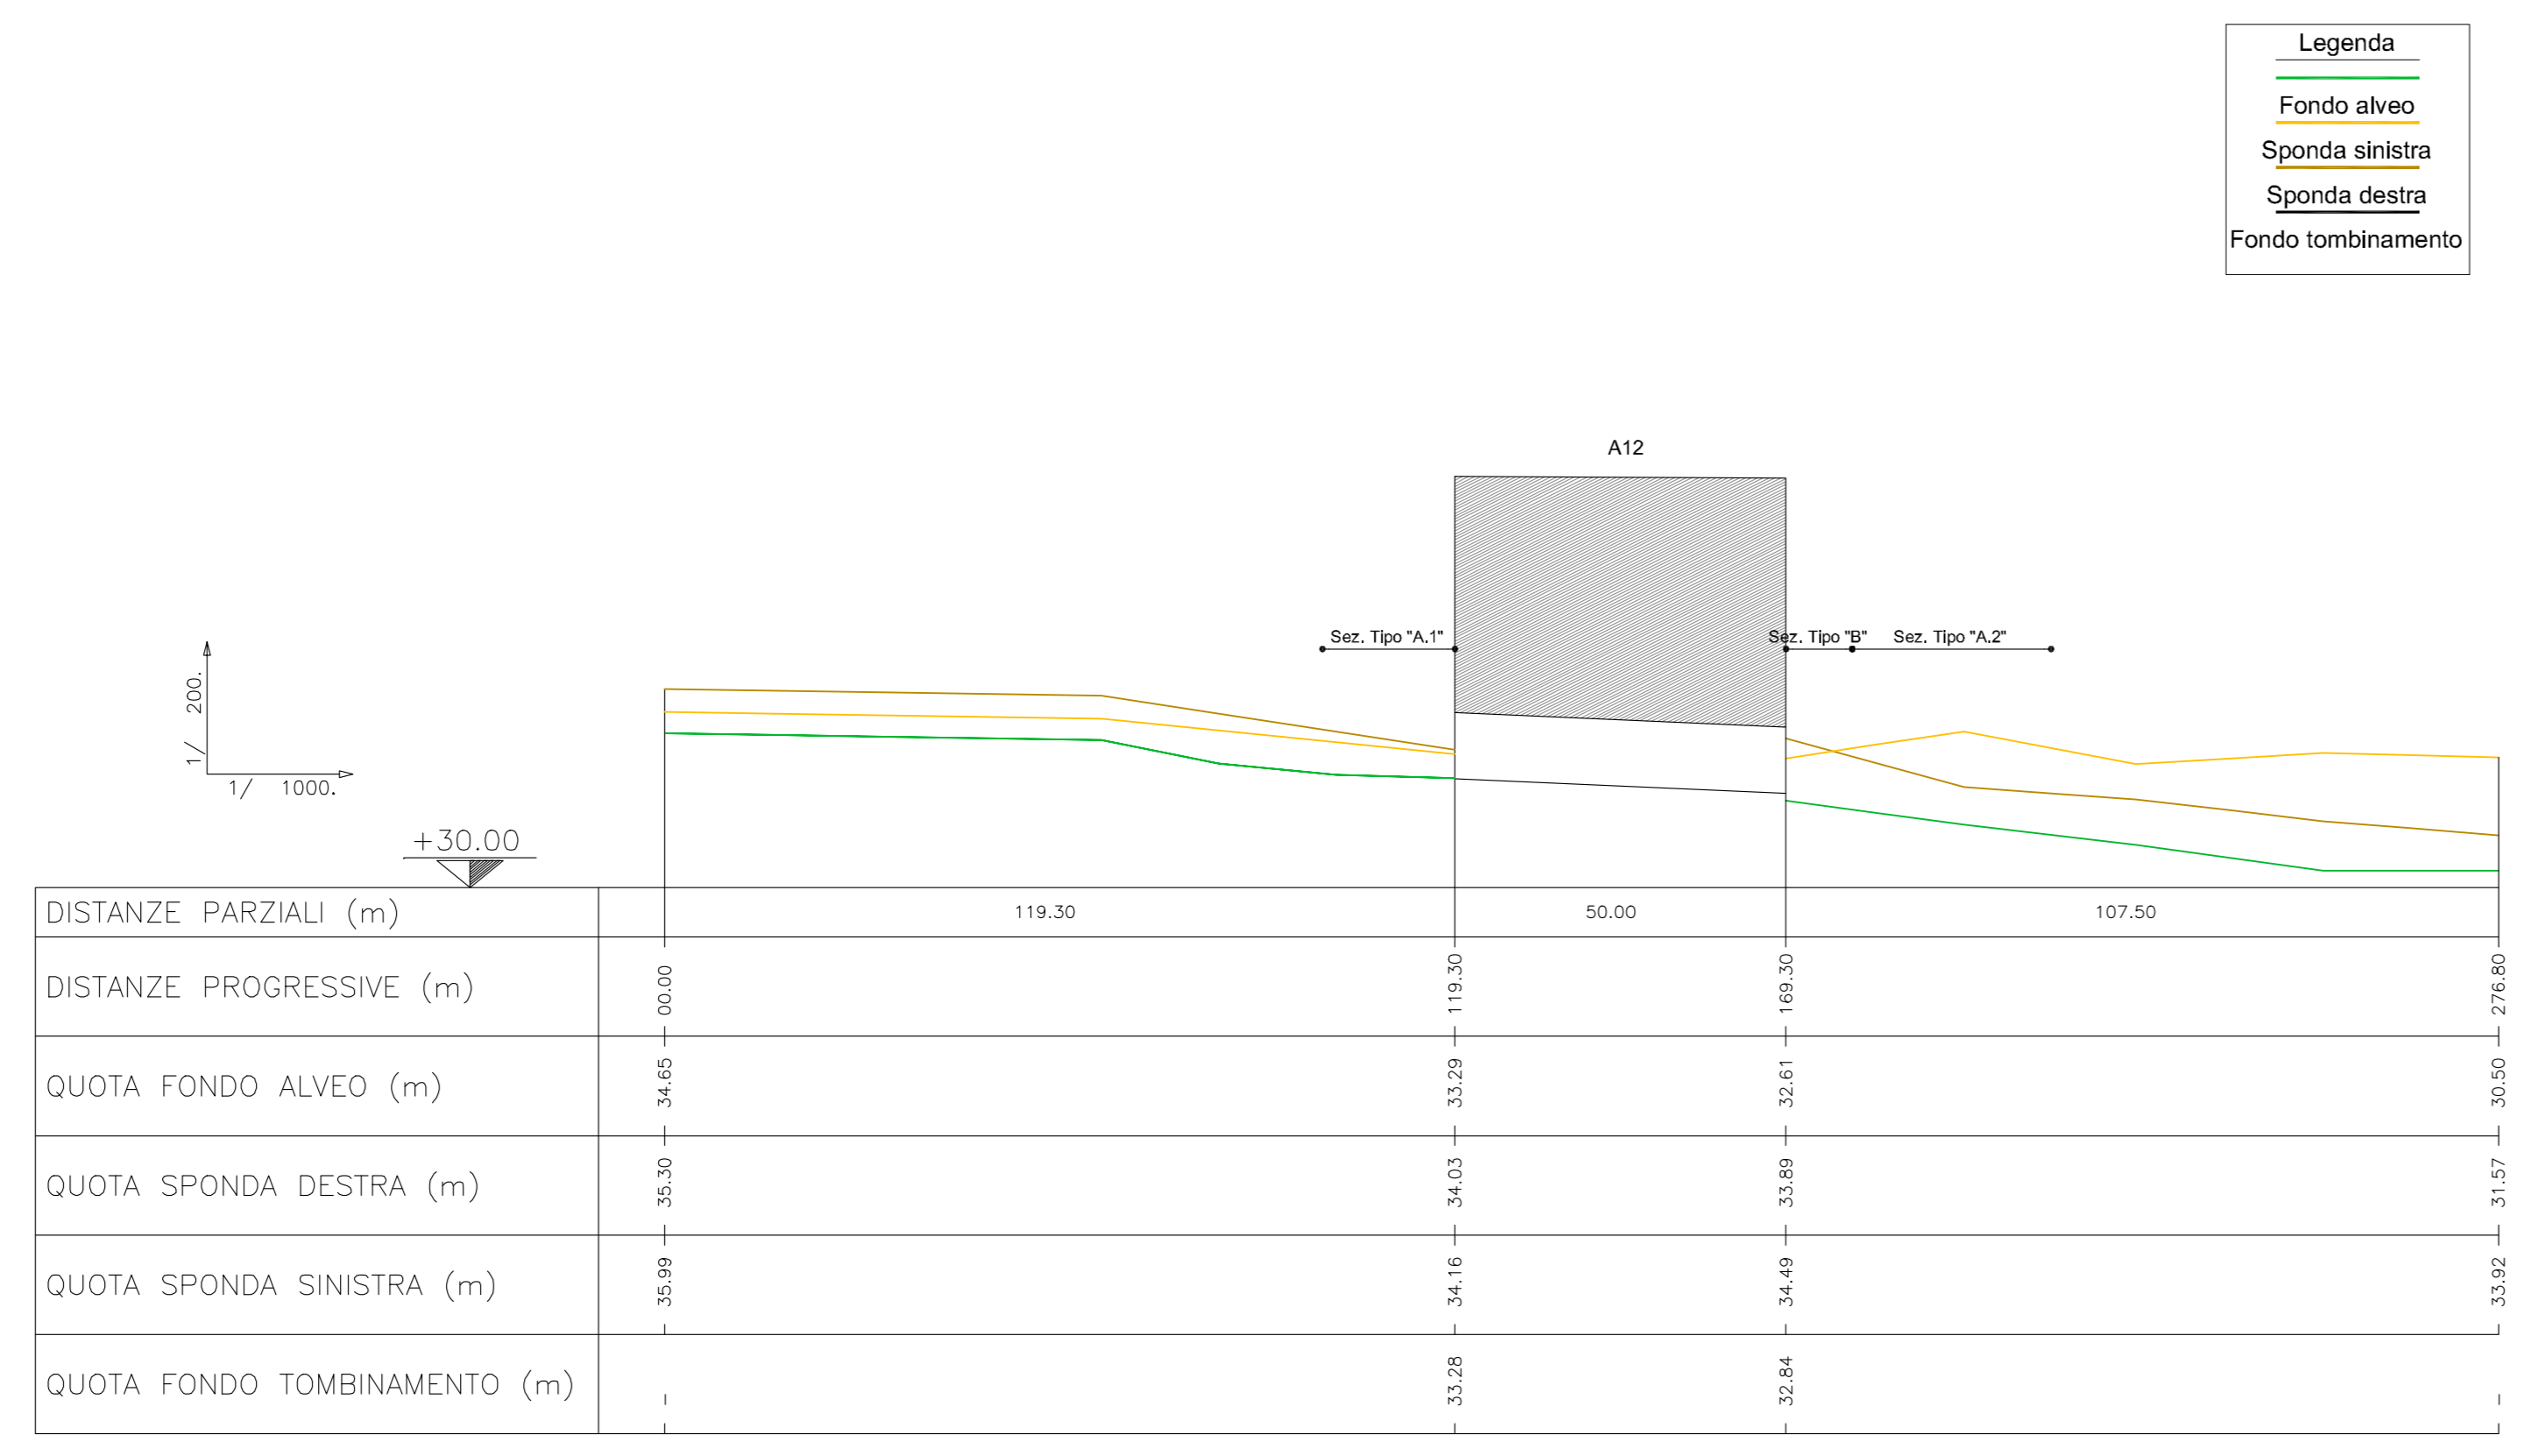


LEGENDA

- Tombino in progetto
- Fondo alveo in progetto
- Tombino/alveo da rimuovere o abbandonare
- Rilievo stato di fatto
- Opere stradali in progetto
- Sezioni e progressive Km di progetto
- Tombino esistente
- Fondo alveo esistente

INTERVENTI DI RICALIBRATURA/PROTEZIONE ALVEO

- Intervento tipo A.1 (protezione mediante idrosemina diretta)
- Intervento tipo A.2 (protezione mediante idrosemina su georete antierosione)
- Intervento tipo B (rivestimento in C.A. in opera)
- Intervento tipo C (protezione in scogliera)

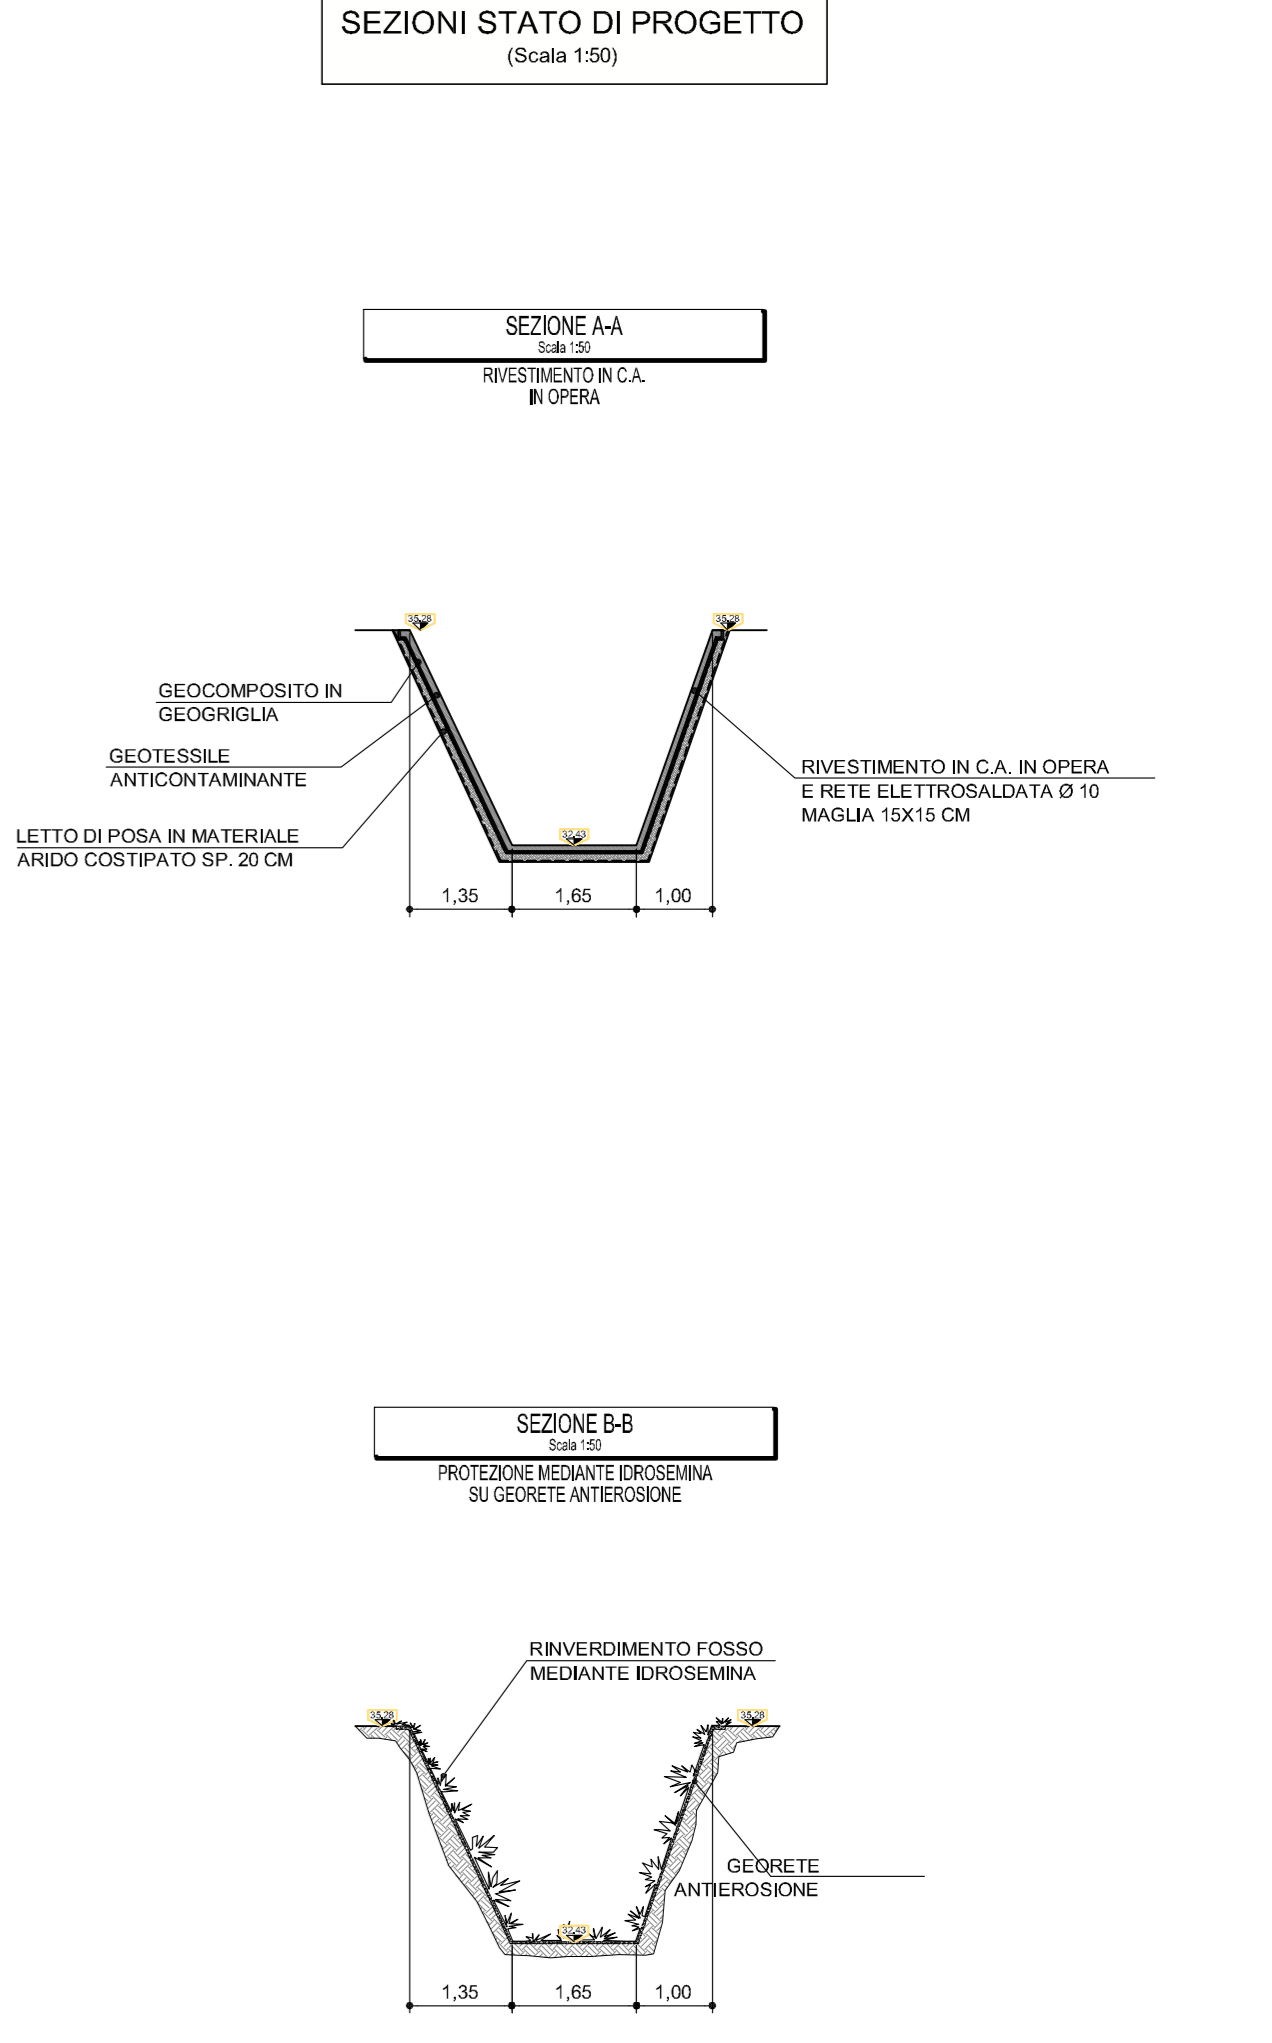

SAT Società Autostrada Tirrenica p.A.
GRUPPO AUTOSTRADALE PER L'ITALIA S.p.A.

AUTOSTRADA (A12) : ROSIGNANO – CIVITAVECCHIA
LOTTO 3
TRATTO: SCARLINO – GROSSETO SUD
PROGETTO DEFINITIVO

INFRASTRUTTURA STRATEGICA DI PREMINENTE INTERESSE NAZIONALE LE CUI PROCEDURE DI APPROVAZIONE SONO REGOLATE DALL' ART. 161 DEL D.LGS. 163/2006

AU – CORPO AUTOSTRADALE
IDROLOGIA E IDRAULICA
INTERFERENZE IDROGRAFICHE
PLANIMETRIA DI DETTAGLIO INTERVENTO
AFFLUENTE FOSCO RICCIO (Km 3+638,95)

IL RESPONSABILE PROGETTAZIONE SPECIALISTICA Ing. Alessandro AFI Ord. Ingg. Milano N. 20015	IL RESPONSABILE INTEGRAZIONE PRESTAZIONI SPECIALISTICHE Ing. Alessandro AFI Ord. Ingg. Milano N. 20015 COORDINATORE GENERALE APS	IL DIRETTORE TECNICO Ing. Maurizio Torresi Ord. Ingg. Milano N. 16492 RESPONSABILE DIREZIONE SVILUPPO INFRASTRUTTURE
---	--	--

REF. ELABORATO	DIR. DIR. FILE	DATA: FEBBRAIO 2011	REVISIONE
—	codice commessa / n. Prog. / unita' / n. progressivo	n.	data
—	12121202 / IDRO14	SCALA: VARIE	

spea ingegneria europea	ELABORAZIONE GRAFICA A CURA DI : ELABORAZIONE PROGETTUALE A CURA DI :
CONSULENZA A CURA DI :	IL RESPONSABILE UFFICIO/UNITA' Ing. Maurizio Torresi – O.J. Milano N. 16492

RESPONSABILE DI COMMESSA Arch. Mario Canolo Ord. Arch. Venezia N. 1294	VISTO DEL COMMITTENTE SAT	VISTO DEL CONCEDENTE
---	--	-----------------------------

COORDINATORE OPERATIVO DI PROGETTO

IL PRESENTE DOCUMENTO NON POTRA' ESSERE COPIATO, RIPRODOTTO O ALTRIMENTI PUBBLICATO, IN TUTTO O IN PARTE, SENZA IL CONSENSO SCRITTO DELLA SOC. AUTOSTRADALE PER L'ITALIA S.P.A. OGNI UTILIZZO NON AUTORIZZATO SARA' PERSUASO A NORMA DI LEGGE. THIS DOCUMENT MAY NOT BE COPIED, REPRODUCED OR PUBLISHED, EITHER IN PART OR IN ITS ENTIRETY, WITHOUT THE WRITTEN PERMISSION OF SOC. AUTOSTRADALE PER L'ITALIA S.P.A. UNAUTHORIZED USE WILL BE PROSECUTED BY LAW.