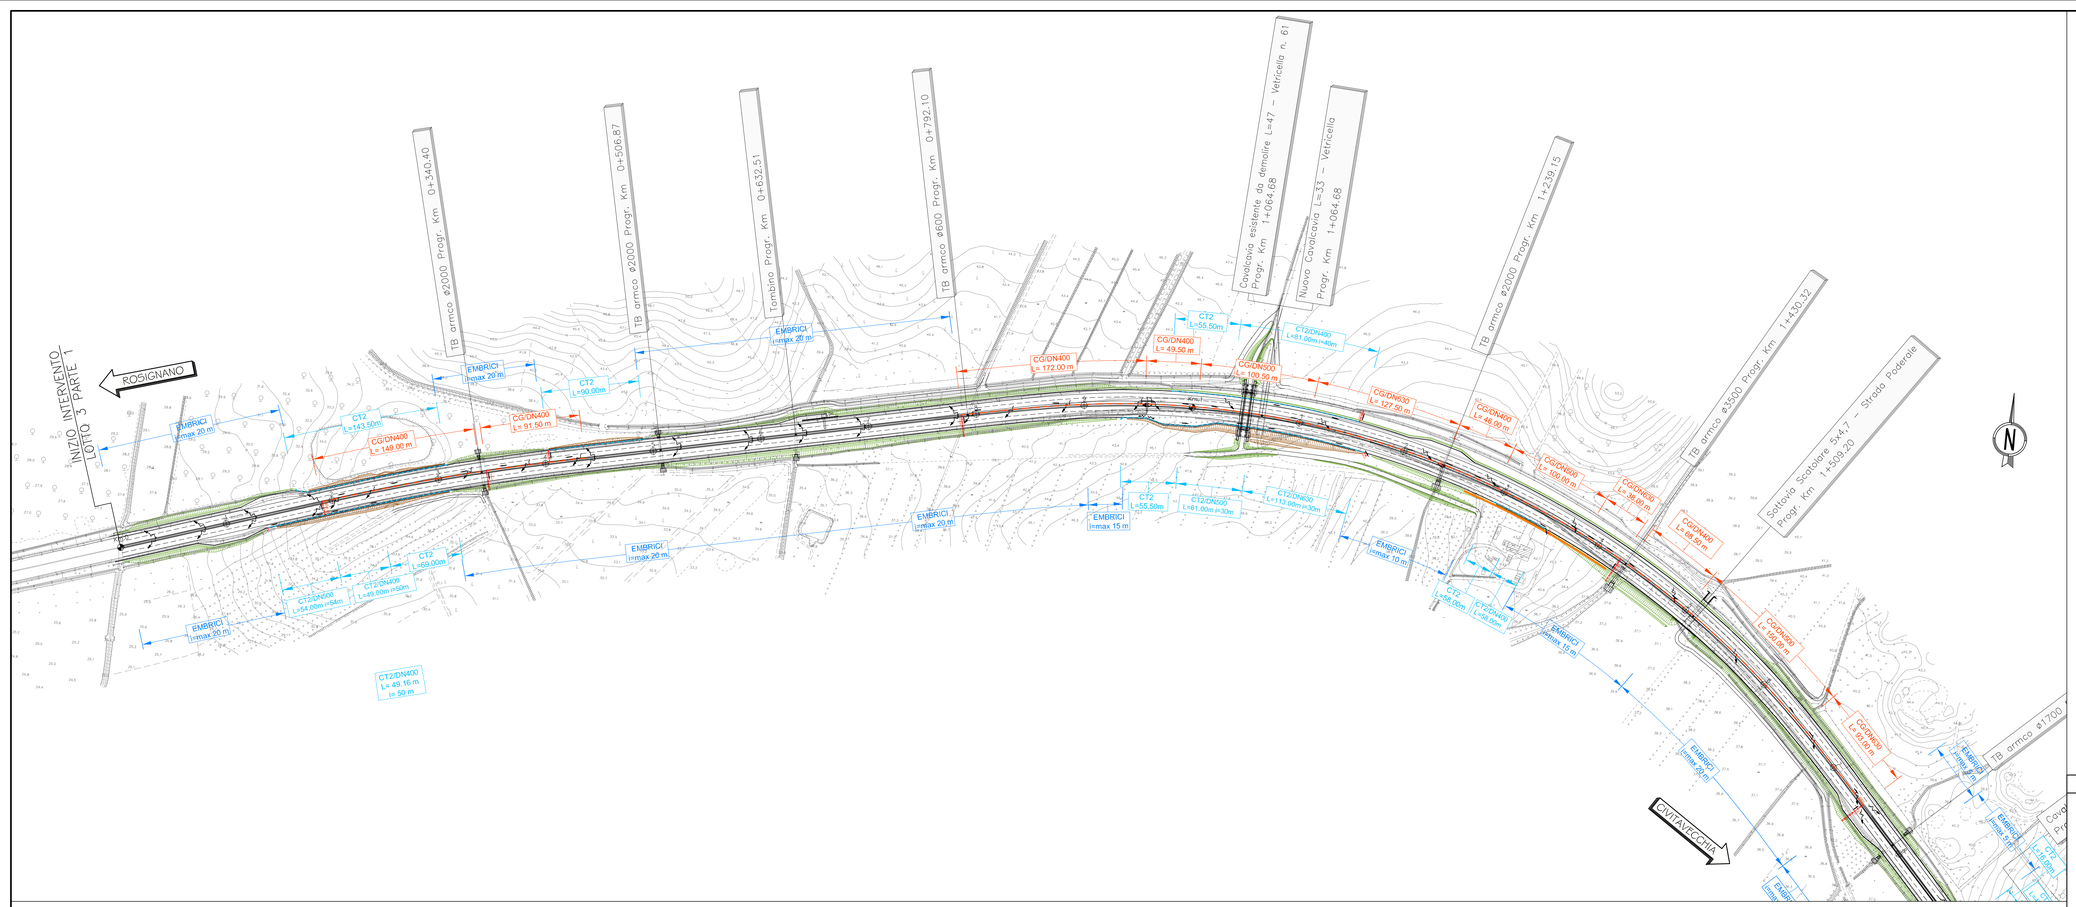

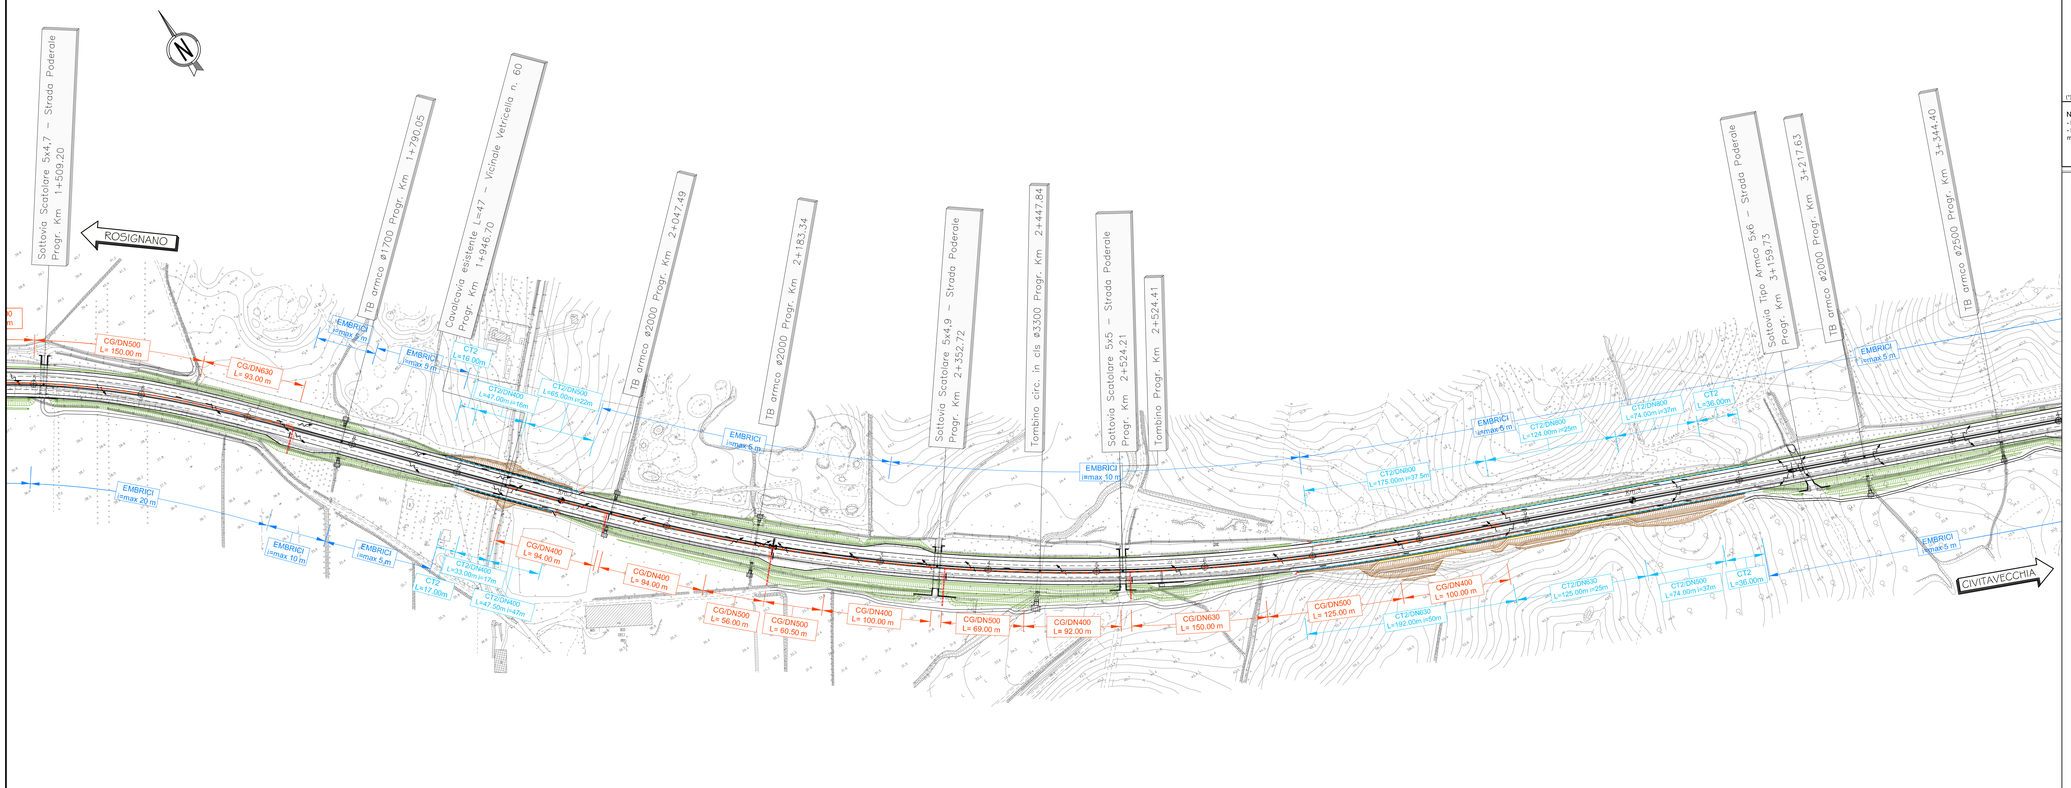

QUADRO DI UNIONE

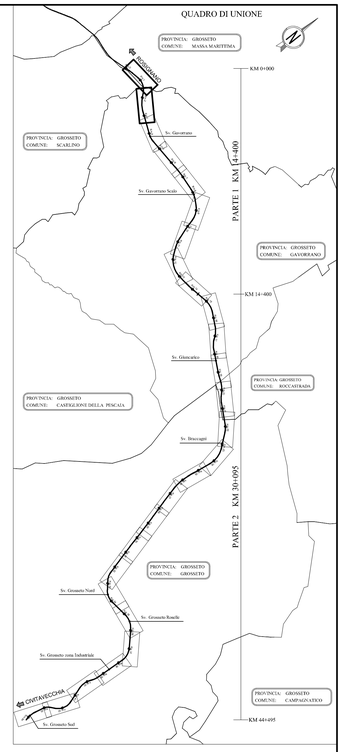

SISTEMA DI DRENAGGIO

LEGENDA PLANIMETRIE IDRAULICHE

- DIREZIONE DI DEFLUSSO COLLETTORE
- IMPLUVIO
- COLMO
- PENDENZA STRADALE E VERSO SCORRIMENTO FOSSI
- RECAPITI

CANALIZZAZIONI

- CT1 (D DN) – CUNETTA TRIANGOLARE/CON COLLETTORE
- CG/DN – CANALETTA GRIGLIATA CARRABILE/CON COLLETTORE
- CANALETTA RETTANGOLARE 0,60 x 1,00 m
- FF (1) – FOSSO FILTRO
- FR (1) – FOSSO RIVESTITO
- FI (1) – FOSSO INERBITO
- DN( ) – COLLETTORE IN ACCIAIO DN (mm)
- DN( ) – ATTRAVERSAMENTO STRADALE IN PP

MANUFATTI

- (D) – DISOLEATORE

DRENAGGIO GALLERIA

- COLLETTORE IN PP/ DRENAGGIO ACQUE DI PIATTAFORMA

(*) **Tipologia e dimensione**

NOTE:
- Per le tipologie e i dettagli vedere tavole particolari costruttivi
- Per la CG l'interasse coi pozzetti di ispezione è pari a 50 m
mentre per i discendenti è pari a 25 m

SAT

Società Autostrada Tirrenica p.A.
GRUPPO AUTOSTRADE PER L'ITALIA S.p.A.

AUTOSTRADA (A12) : ROSIGNANO – CIVITAVECCHIA

LOTTO 3

TRATTO: SCARLINO – GROSSETO SUD

PROGETTO DEFINITIVO

INFRASTRUTTURA STRATEGICA DI PREMINENTE INTERESSE NAZIONALE LE CUI PROCEDURE DI APPROVAZIONE SONO REGOLATE DALL' ART. 161 DEL D.LGS. 163/2006

AU–CORPO AUTOSTRADALE

IDROLOGIA E IDRAULICA

SISTEMA DI DRENAGGIO CORPO AUTOSTRADALE
PARTE 1
Planimetria idraulica
dal km 0+000.00 al km 3+300.00

IL RESPONSABILE PROGETTAZIONE SPECIALISTICA	IL RESPONSABILE INTEGRAZIONE PRESTAZIONI SPECIALISTICHE	IL DIRETTORE TECNICO
Ing. Alessandro Arfi Ord. Ingg. Milano N. 20015	Ing. Alessandro Arfi Ord. Ingg. Milano N. 20015 COORDINATORE GENERALE APS	Ing. Maurizio Torresi Ord. Ingg. Milano N. 16492 RESPONSABILE DIREZIONE SVILUPPO INFRASTRUTTURE

RIFERIMENTO ELABORATO	DIRETTORIO		FILE			DATA:	REVISIONE	
	codice commessa	fs/hyg.	unita'	n. progressivo			n.	data
–	1 2 1 2 1 2 0 2		I D R	1 0 1	– –	FEBBRAIO 2011		
–						SCALA: 1:2000		

spea autostrade ingegneria europea	ELABORAZIONE GRAFICA A CURA DI :	Geom. Cristiano Frezza
	ELABORAZIONE PROGETTUALE A CURA DI :	
CONSULENZA A CURA DI :	IL RESPONSABILE UFFICIO/UNITA'	Ing. Maurizio Torresi – O.I. Milano N. 16492

RESPONSABILE DI COMMESSA	VISTO DEL COMMITTENTE	VISTO DEL CONCEDENTE
Ing. Michele Porrello Ord. Ingg. Avellino N. 933 COORDINATORE OPERATIVO DI PROGETTO	SAT	

IL PRESENTE DOCUMENTO NON POTRA' ESSERE COPIATO, RIPRODOTTO O ALTRIMENTI PUBBLICATO, IN TUTTO O IN PARTE, SENZA IL CONSENSO SCRITTO DELLA SOC. AUTOSTRADE PER L'ITALIA S.P.A.. OGNI UTILIZZO NON AUTORIZZATO SARA' PERSEGUITO A NORMA DI LEGGE.
THIS DOCUMENT MAY NOT BE COPIED, REPRODUCED OR PUBLISHED, EITHER IN PART OR IN ITS ENTIRETY, WITHOUT THE WRITTEN PERMISSION OF SOC. AUTOSTRADE PER L'ITALIA S.P.A.. UNAUTHORIZED USE WILL BE PROSECUTED BY LAW.