

**SISTEMA DI DRENAGGIO**

**LEGENDA PLANIMETRIE IDRAULICHE**

- > DIREZIONE DI DEFUSSO COLLETTORE
- > IMPULSO
- > COLMO
- > PENDENZA STRADALE E VERSO SCORRIMENTI FOSSI
- > RECANTI

**CANALIZZAZIONI**

- > QUANTITÀ TRAVASO COLLETTORE
- > CANALLETTA QUANTITÀ TRAVASO COLLETTORE
- > CANALLETTA RETTANGOLARE LxR x 1.00 m
- > FOSSO FILTRO
- > FOSSO RIVESTITO
- > FOSSO INERBITO
- > COLLETTORI IN ACCIAIO DN (mm)
- > ATTRAVERSAMENTO STRADALE IN PP

**MANUFATTI**


- > DISLOCATORE

**DRENAGGIO GALLERIA**

- > COLLETTORI IN PP DRENAGGIO ACCUE DI PIATTAFORMA

**NOTE:**

- Per le spoglie e i dettagli vedere tavole particolari costruttive
- Per la CG l'interasse nei progetti di spogliazione è pari a 50 m mentre per i ridimensioni è pari a 25 m

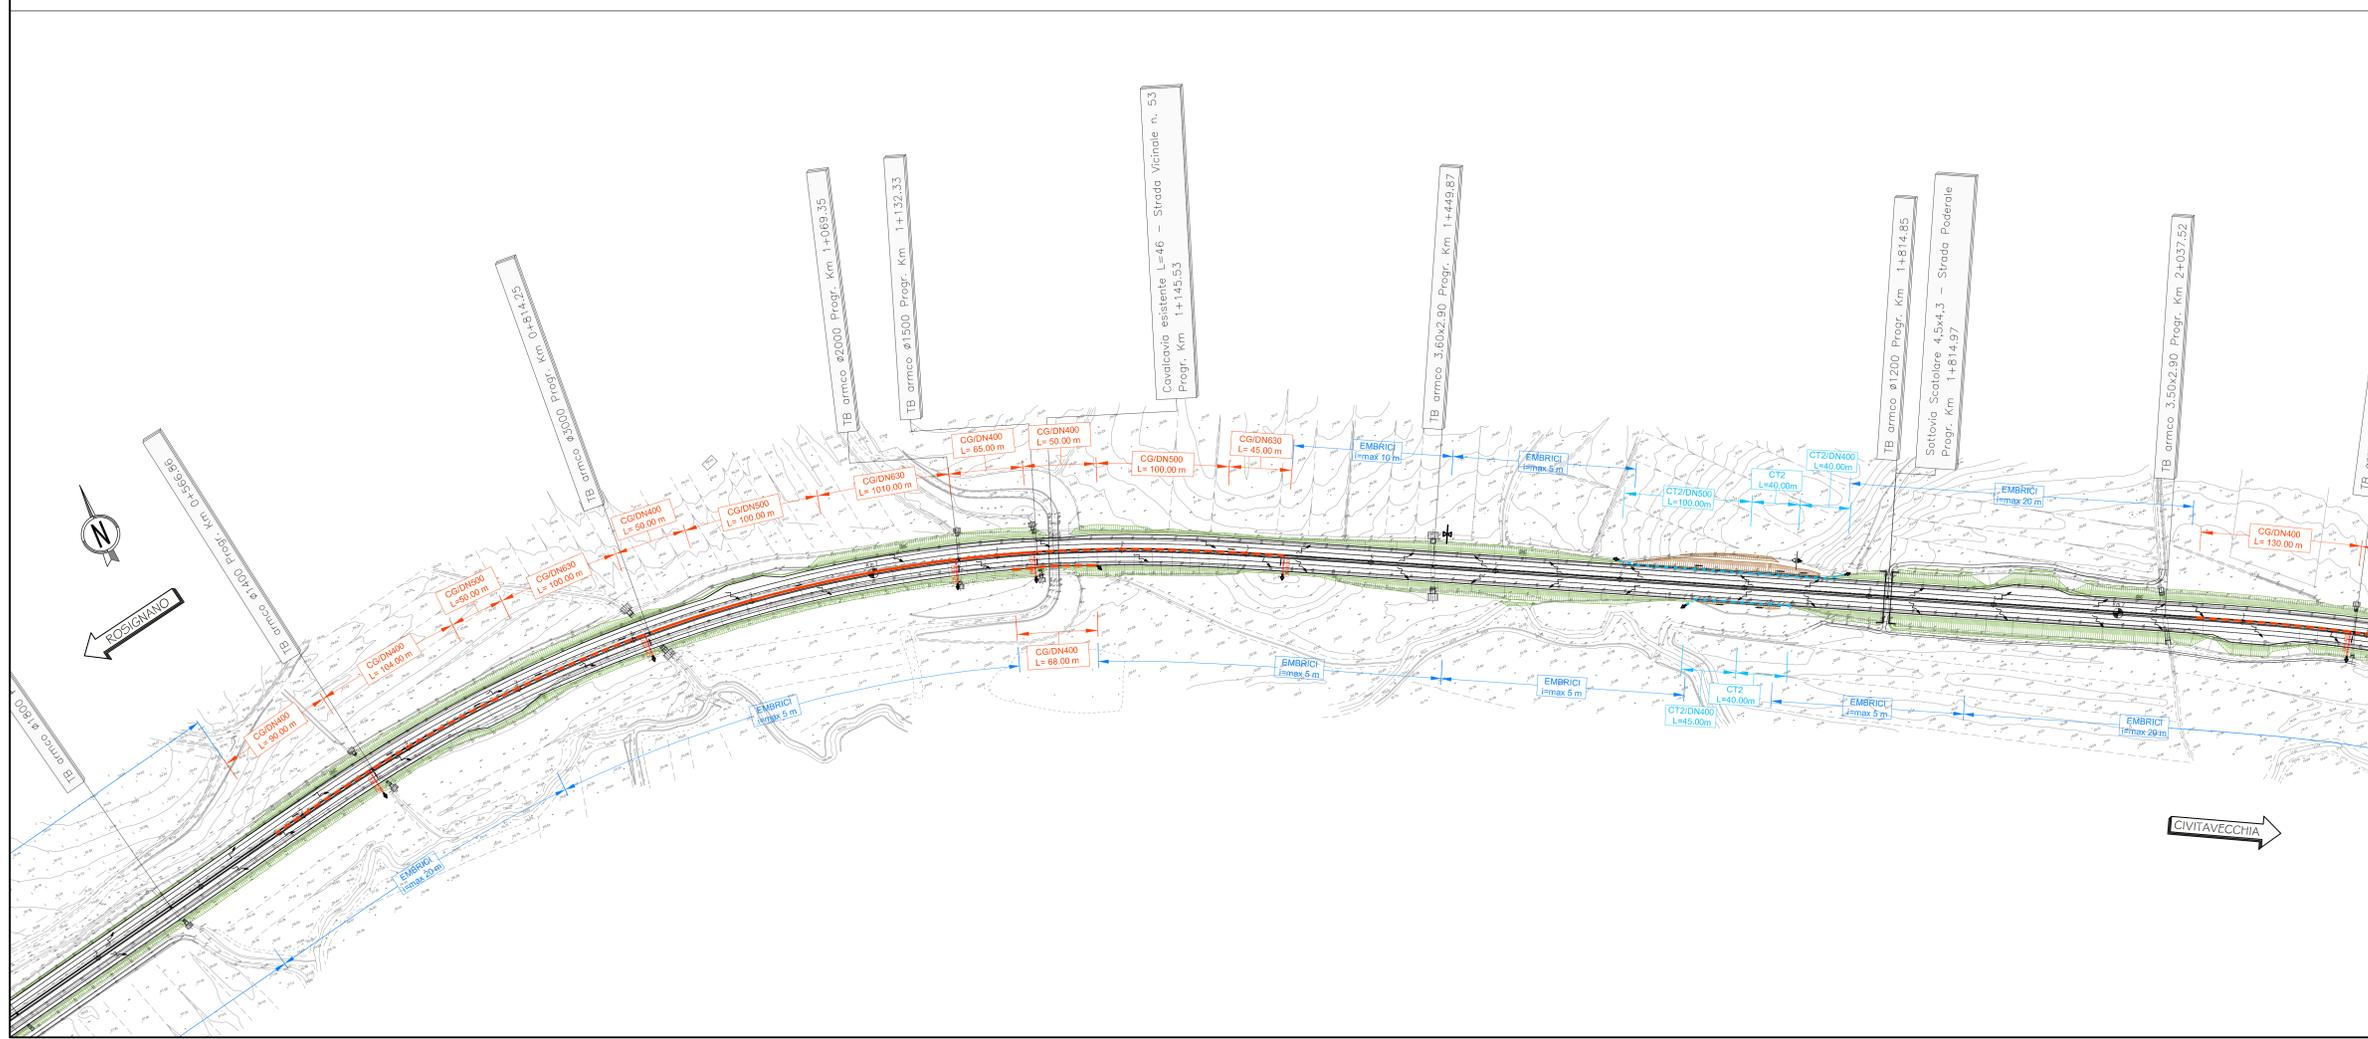

**SAT** Società Autostrada Tirrenica p.A.  
GRUPPO AUTOSTRADE PER L'ITALIA S.p.A.

**AUTOSTRADA (A12) : ROSIGNANO – CIVITAVECCHIA**  
**LOTTO 3**  
**TRATTO: SCARLINO – GROSSETO SUD**  
**PROGETTO DEFINITIVO**  
INFRASTRUTTURA STRATEGICA DI PREMINENTE INTERESSE NAZIONALE LE CUI PROCEDURE DI APPROVAZIONE SONO REGOLATE DALL' ART. 161 DEL D.LGS. 163/2006

**AU-CORPO AUTOSTRADALE**  
**IDROLOGIA E IDRAULICA**  
**SISTEMA DI DRENAGGIO CORPO AUTOSTRADALE**  
**PARTI 2**  
Planimetria idraulica  
dal km 0+000.00 al km 2+180.00

<b>IL RESPONSABILE PROGETTAZIONE SPECIALISTICA</b> Ing. Alessandro ART Ord. Ingg. Milano N. 20115	<b>IL RESPONSABILE INTEGRAZIONE PROIEZIONE SPECIALISTICA</b> Ing. Maurizio Torresi Ord. Ingg. Milano N. 16492 COORDINATORE GENERALE APS	<b>IL DIRETTORE TECNICO</b> Ing. Maurizio Torresi Ord. Ingg. Milano N. 16492 RESPONSABILE DIREZIONE SULL'OPERA
<b>REFERIMENTO LABORATORIO</b>	<b>DATA</b> FEBBRAIO 2011	<b>REVISIONE</b>
direttore codice contratto anno n. progetto	FILE n. progetto	DATA n. opera
12121202	DR106	106
<b>spca</b> Ingegneria europea		<b>ELABORAZIONE GRAFICA A CURA DI:</b> Geom. Cristiano Frezza
<b>CONSULENZA A CURA DI:</b> Ing. Michele Parrella Ord. Ingg. Arezzo N. 933		<b>IL RESPONSABILE LAVORO/OPERA:</b> Ing. Maurizio Torresi - O.I. Milano N. 16492
<b>RESPONSABILE DI CONCESSIONE</b> Ing. Michele Parrella Ord. Ingg. Arezzo N. 933	<b>VISTO DEL COMMITTENTE</b> <b>SAT</b>	<b>VISTO DEL CONCESSIONARIO</b>
<b>COORDINATORE OPERATIVO DI PROGETTO</b>		